

上尾伊奈線 都市計画変更に係る住民説明会 (説明資料)

令和7年5月31日

上尾市 都市整備部 都市計画課・道路河川課

1. 都市計画変更に関する説明 (都市計画課)

2. 今後の事業スケジュールに関する説明 (道路河川課)

1. 都市計画変更に関する説明

計画概要(都市計画変更前)

【名 称】

3・4・5 7 上尾伊奈線

【告示日（決定日）】


平成9年8月1日
(埼玉県告示)

【延 長】

約 1, 7 5 0 m
(上尾市内約 7 0 0 m)


【幅 員】

代表幅員 1 8 m

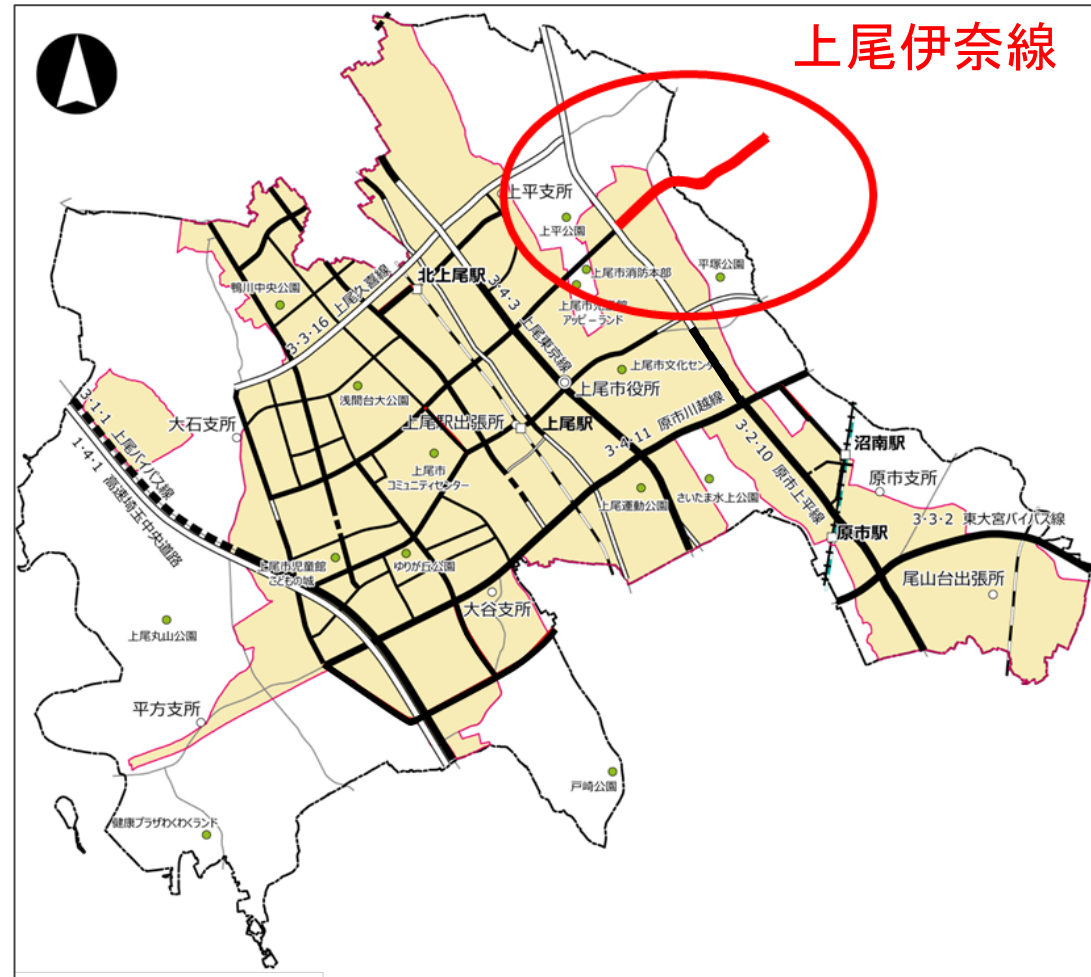

上尾伊奈線の特性と現状

- 上尾市と伊奈町を結ぶネットワークを形成
- 市街化区域と市街化調整区域が混在
- 沿道に上尾伊奈ごみ広域処理施設が計画（伊奈町区域）
- 計画区間の大部分が未整備

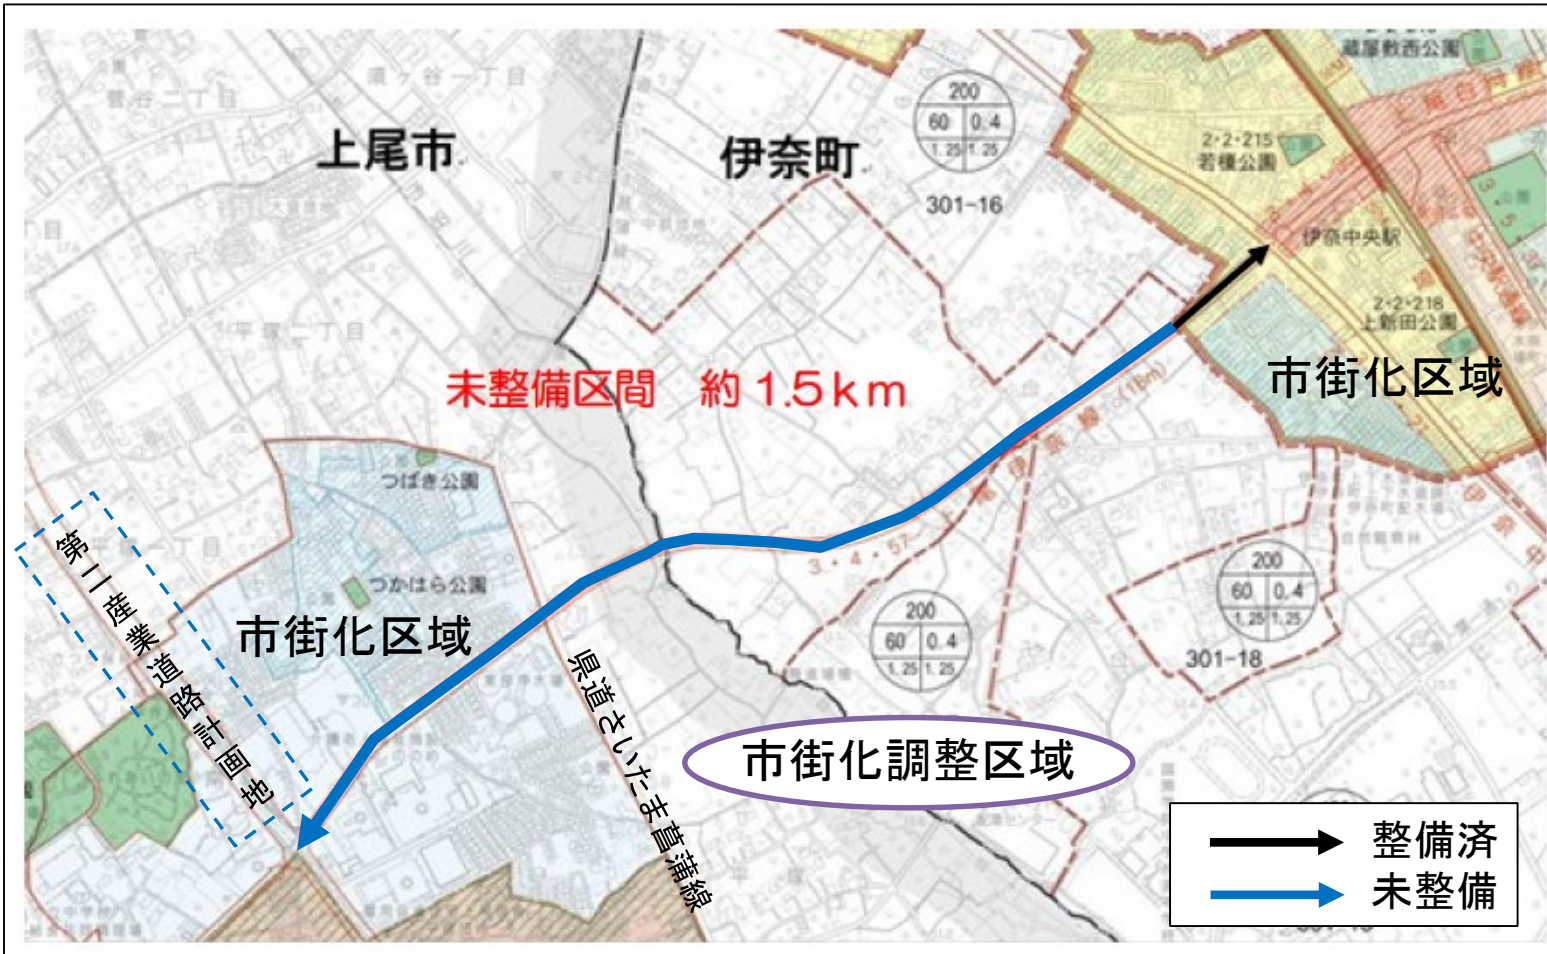


都市計画変更(案) 概要①

路 線 名	幅 員	延 長	決定告示
3・4・57 上尾伊奈線	18m ↓ 14m※ ¹	約1,750m ↓ 約700m※ ²	埼玉県 ↓ 上尾市 (伊奈町)


※¹ 市街化調整区域区間の幅員を14mに変更
※² 伊奈町区間は伊奈町が別途決定

都市計画変更(案) 概要②

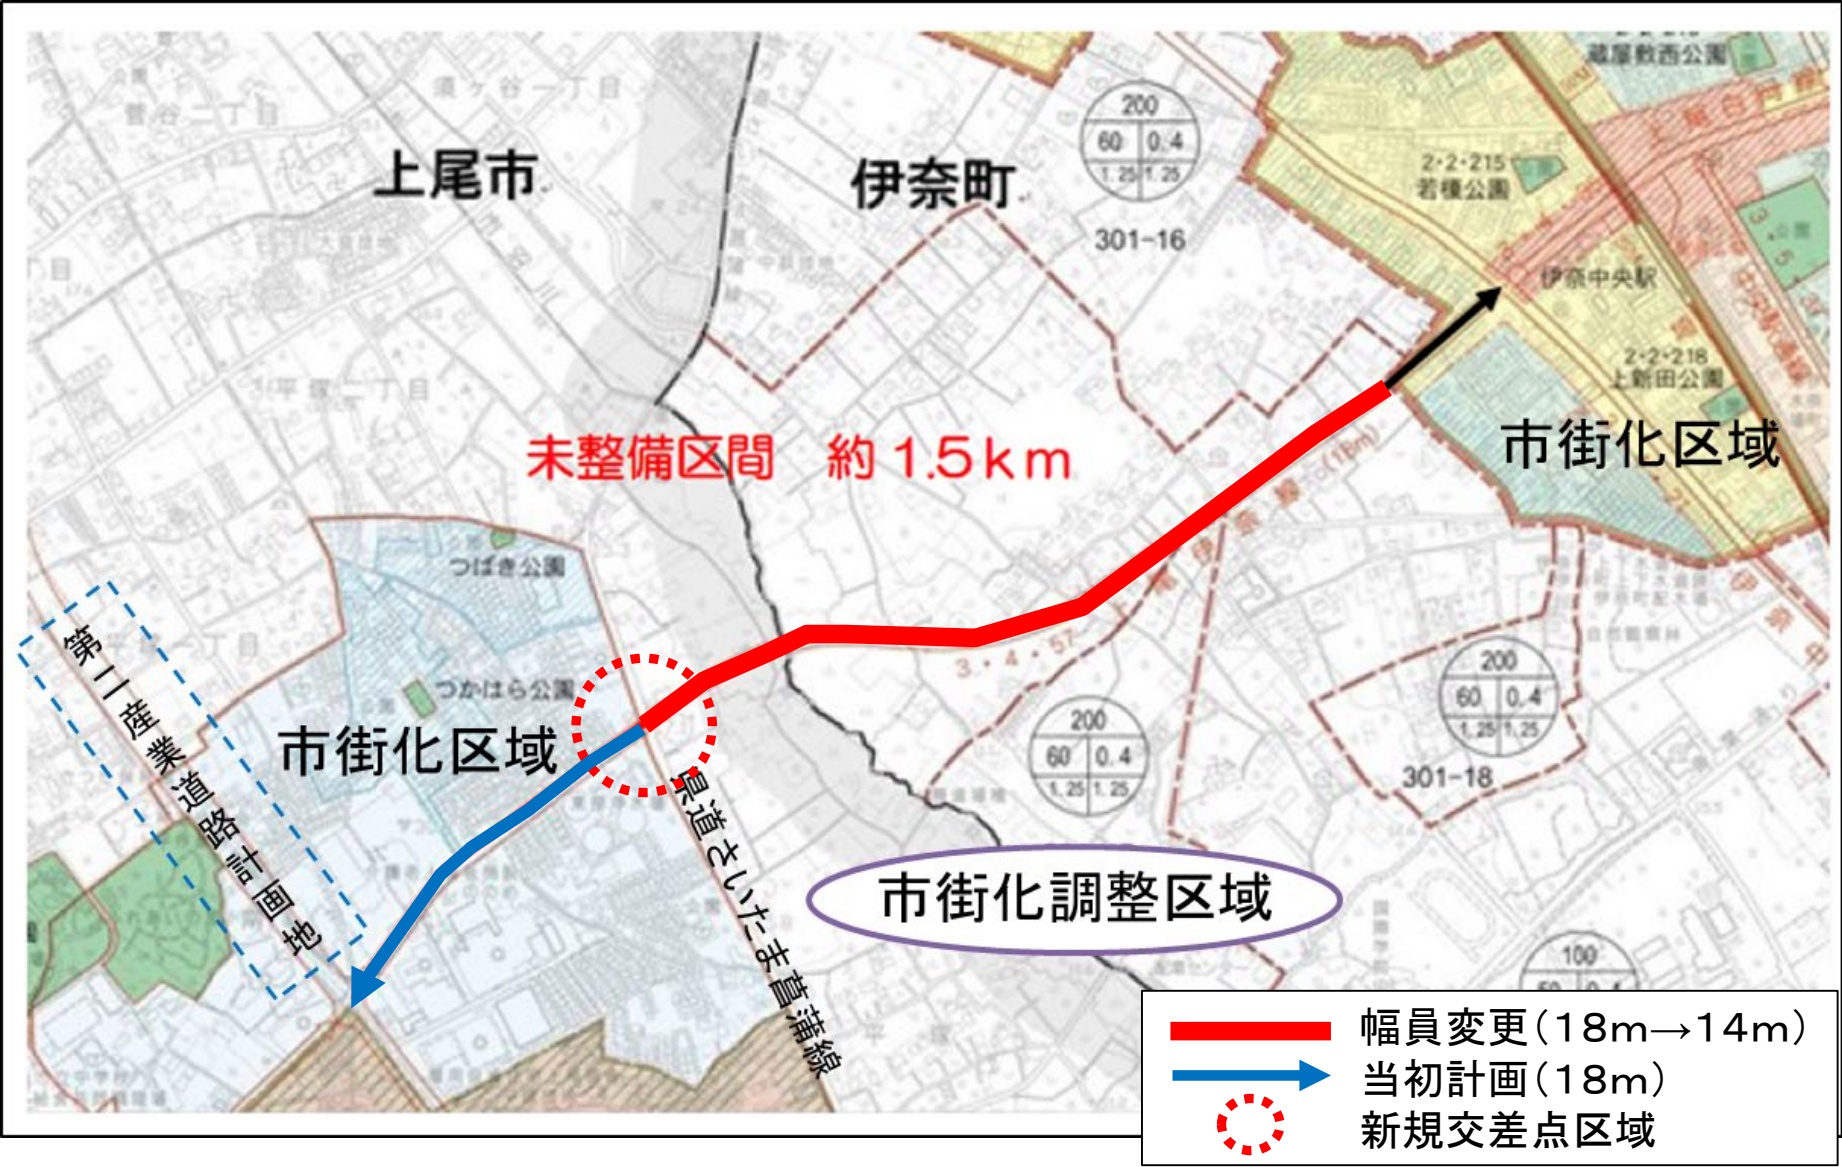

標準横断面図(案) 一般部・市街化区域区間

【県道さいたま菖蒲線以西】

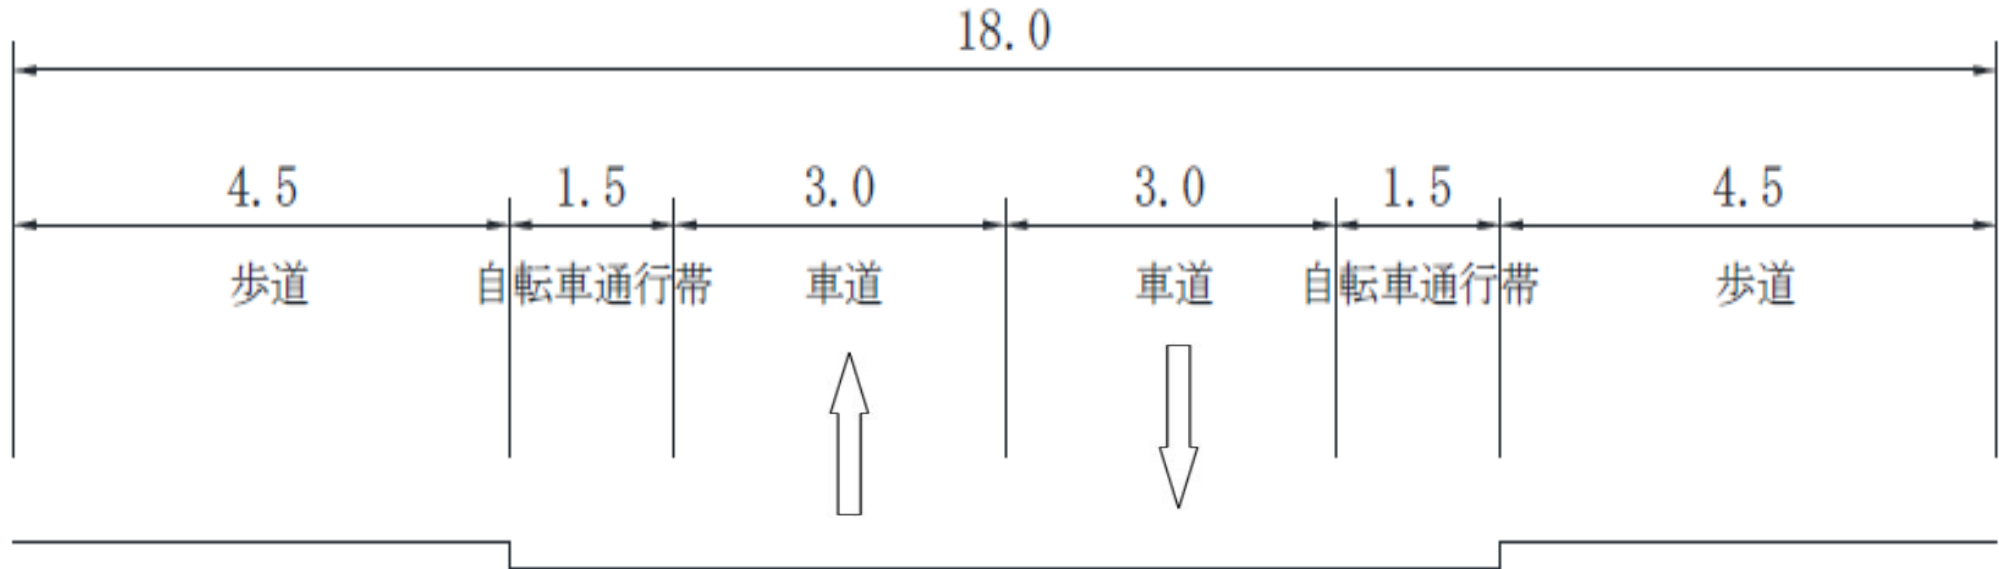


※当初計画から変更ありません

標準横断面図(案) 一般部・市街化調整区域区間

【県道さいたま菖蒲線以東】


当初計画
18.0m

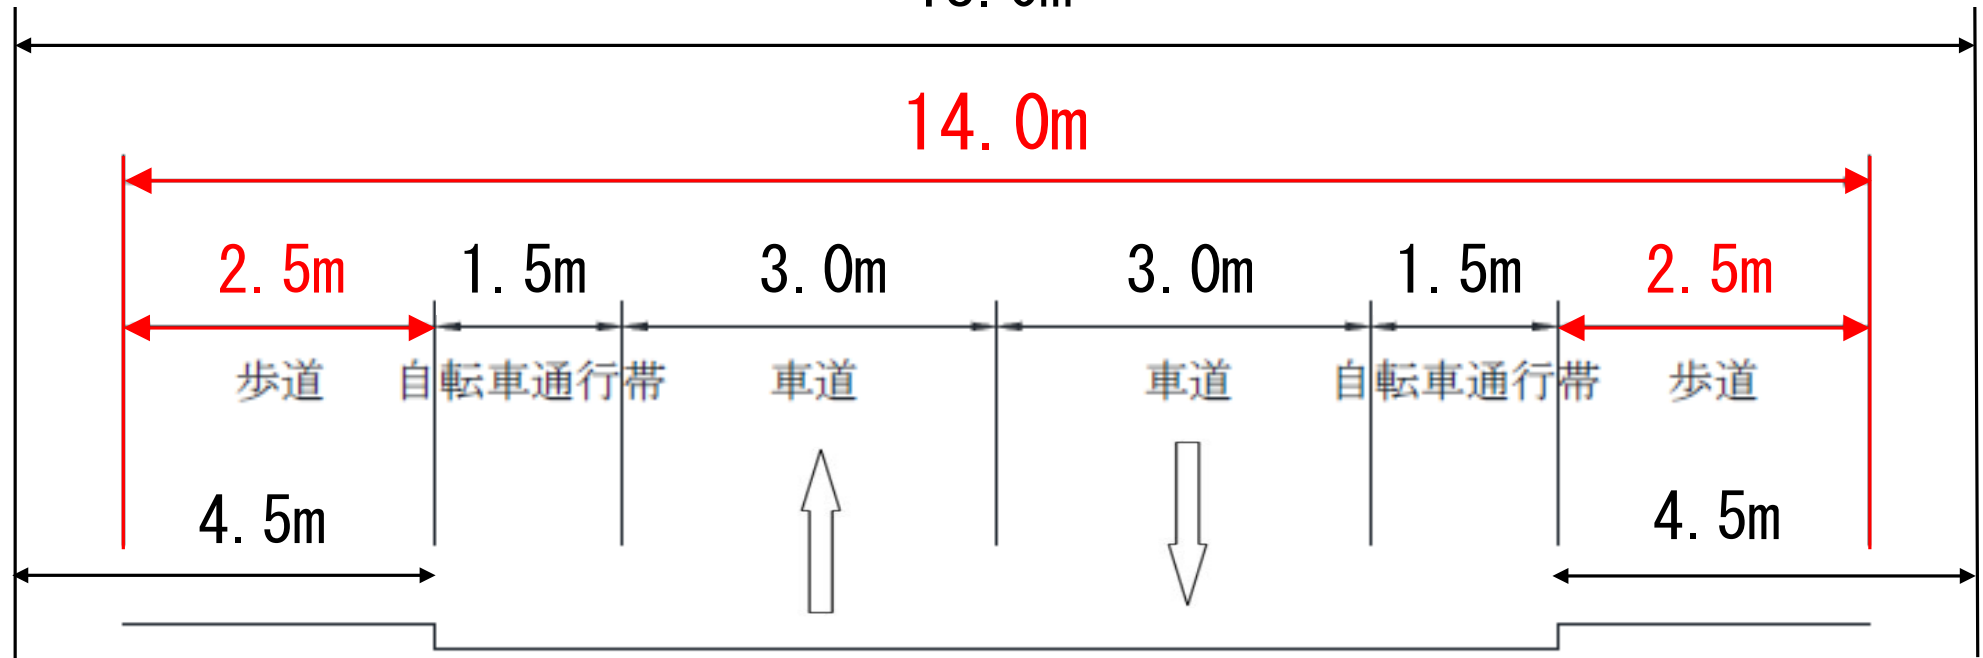


※歩道幅員（両側）を変更します

標準横断面図(案) 交差点(新規)


【県道さいたま菖蒲線以西】

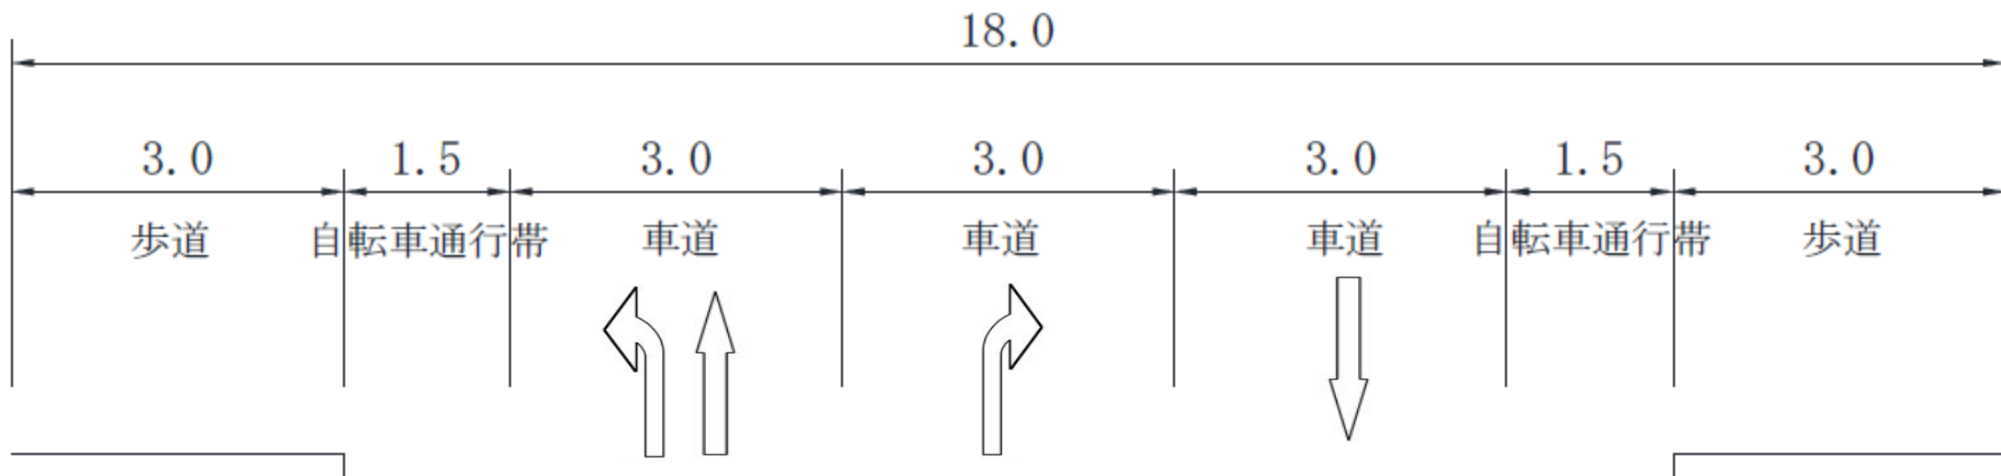

【県道さいたま菖蒲線以东】

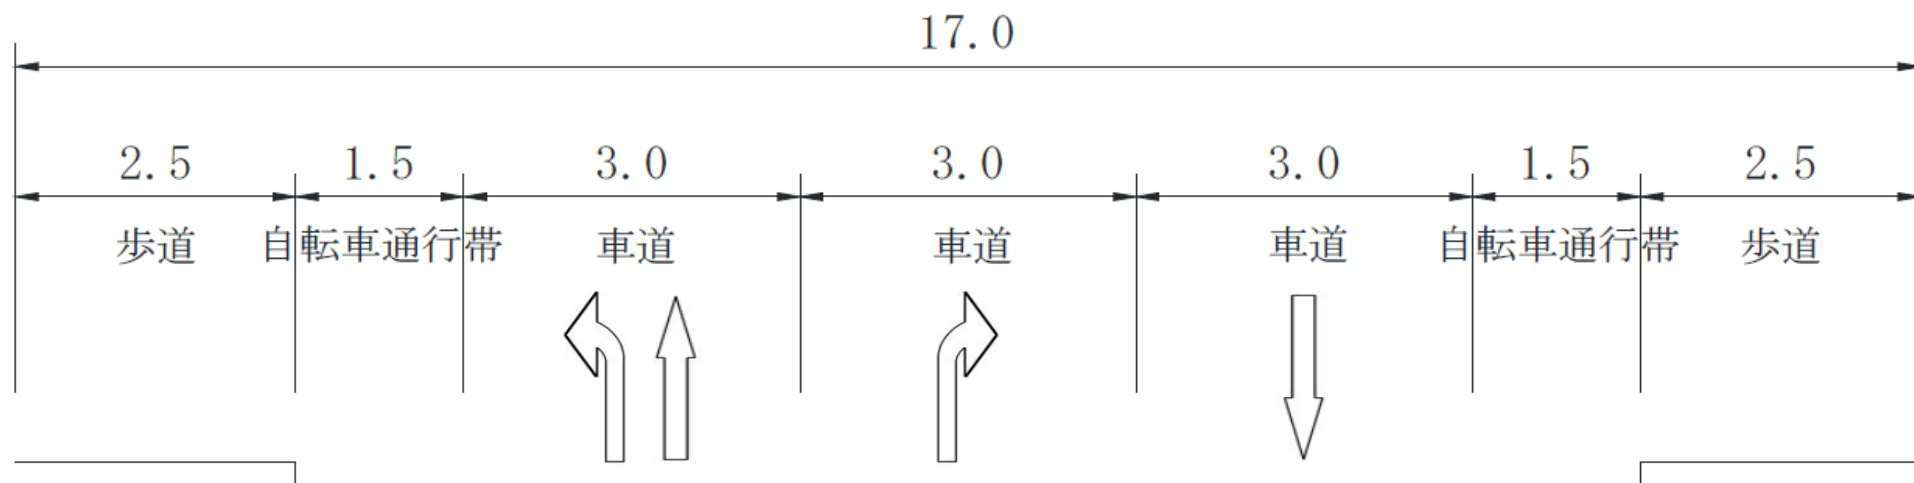


平面図(案)

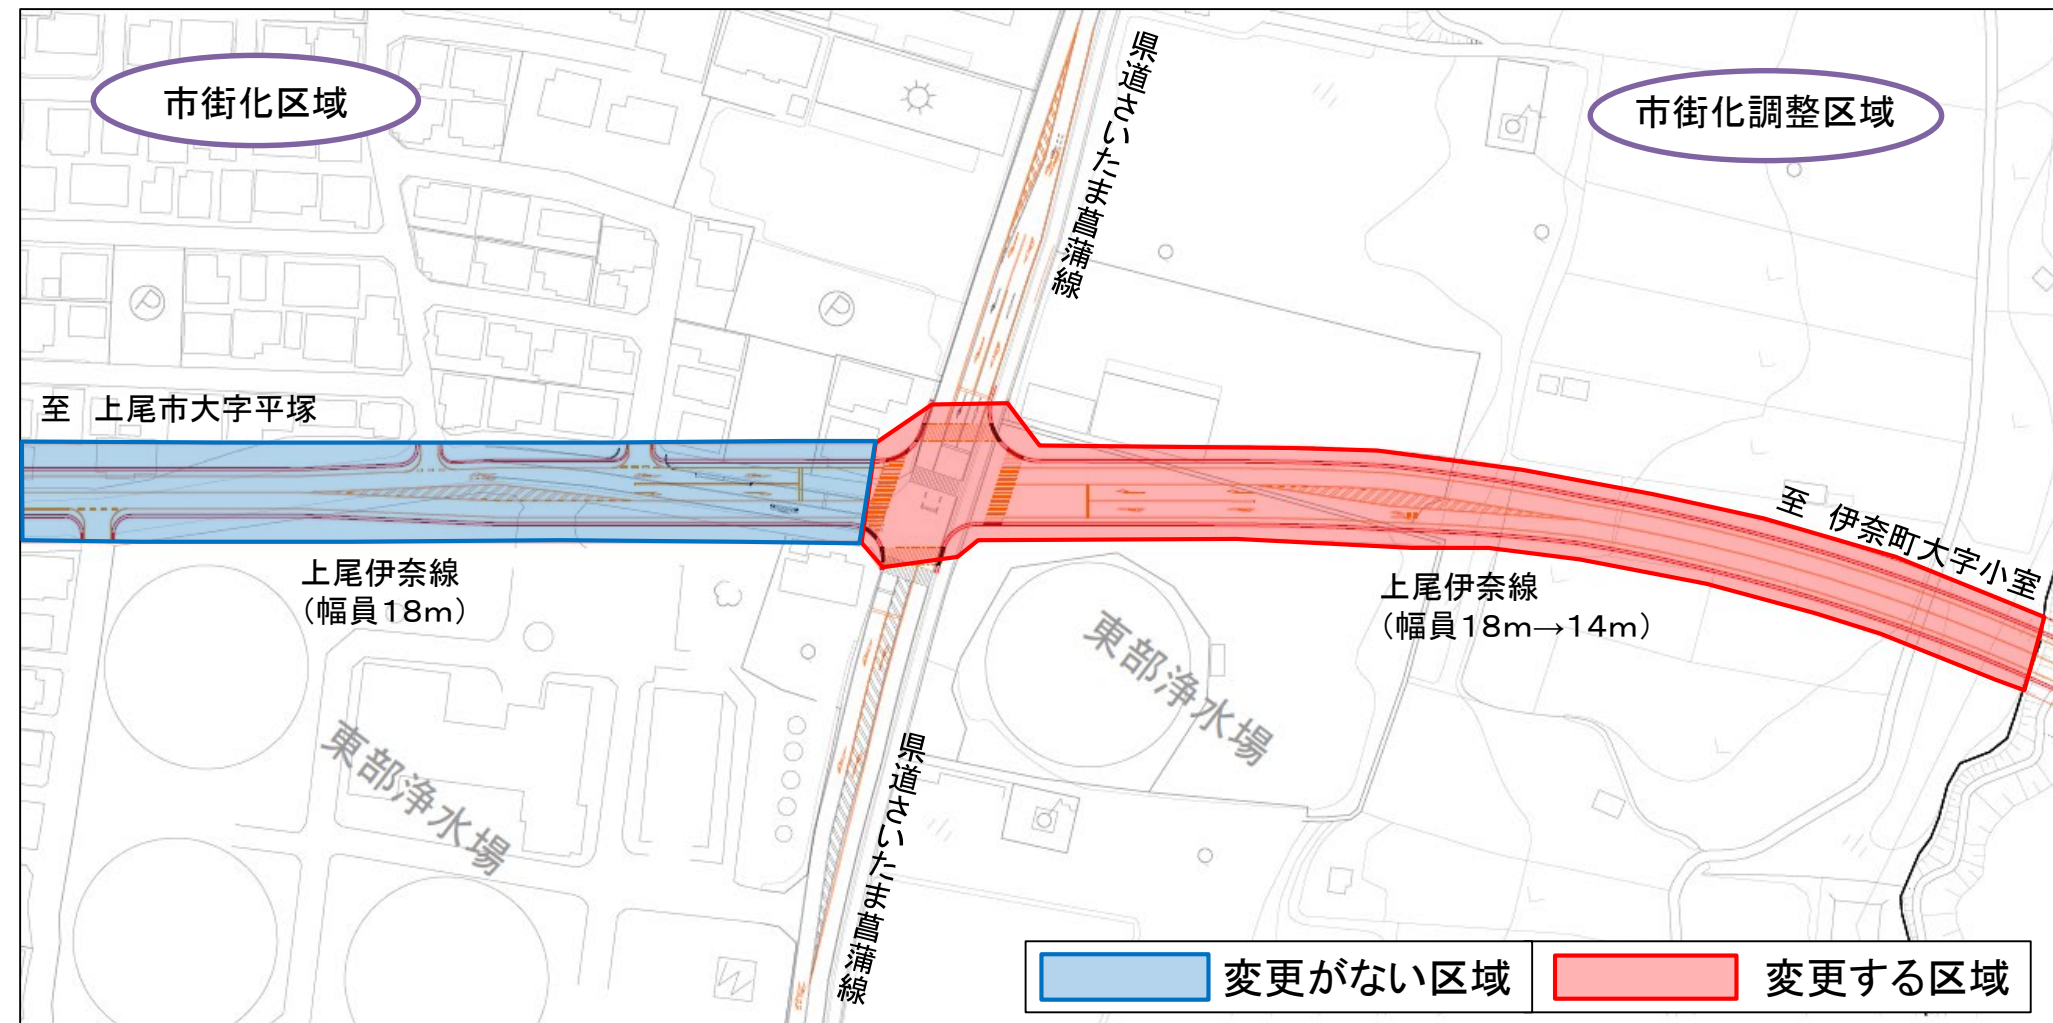

※ 交差点(区画線)の詳細は今後の設計・協議により変更となる可能性があります。


都市計画変更までの流れ

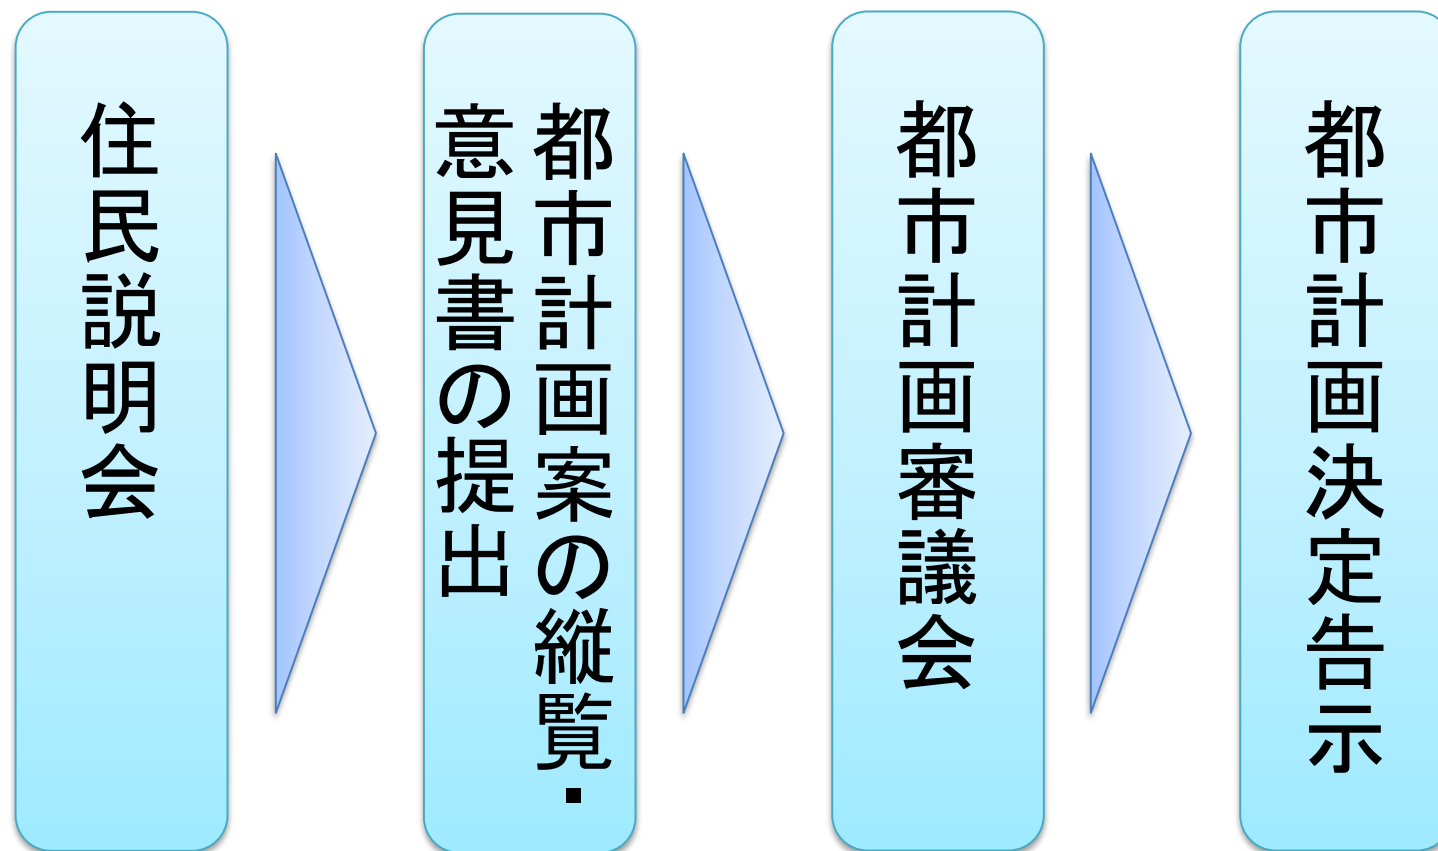

本日

令和7年10月頃
(目途)

2. 今後の事業スケジュールについて

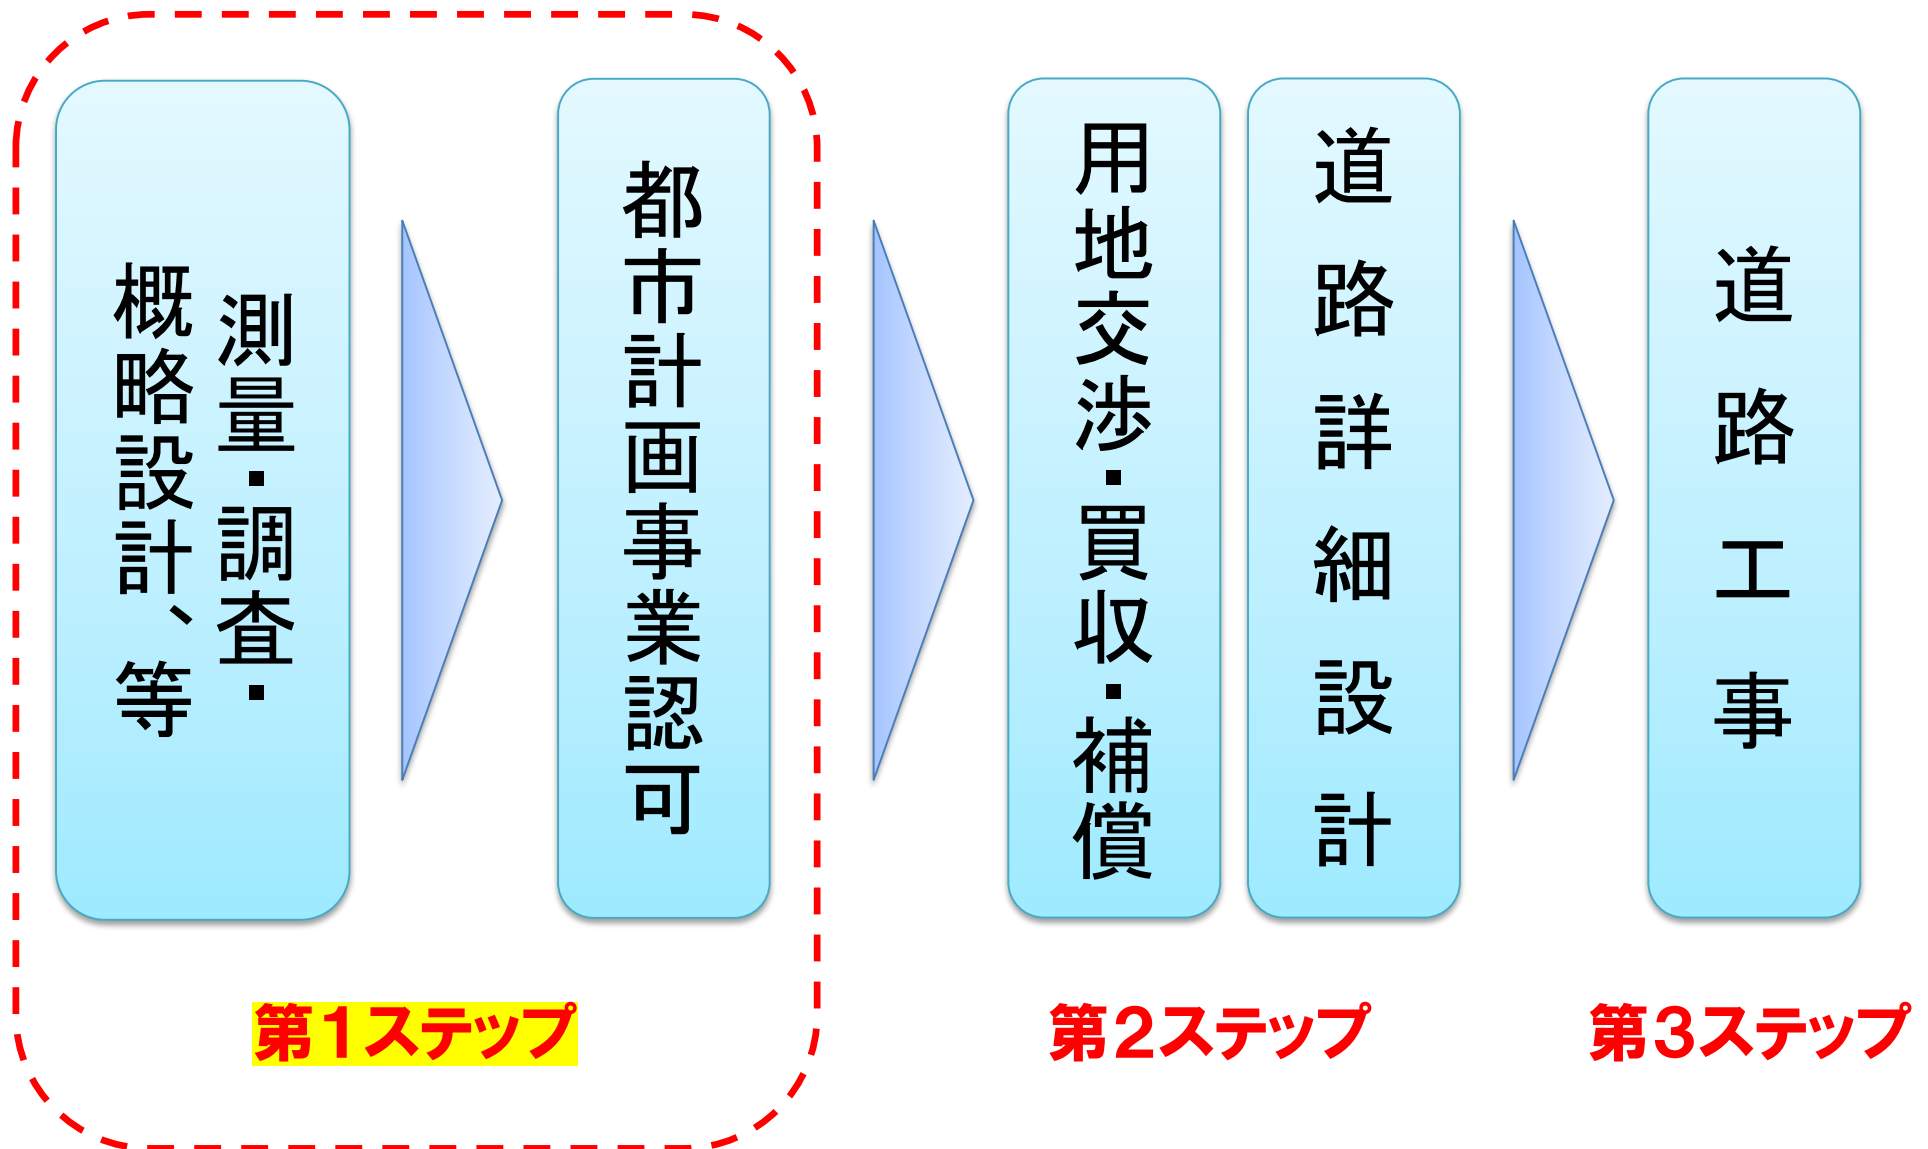

上尾伊奈線整備スケジュール

【上尾区間(延長約210m)】



上尾伊奈線の事業化区間(令和7年5月時点)

