


大字南
上尾市大字菅谷地内
大字上尾村


[illegible]


上尾市

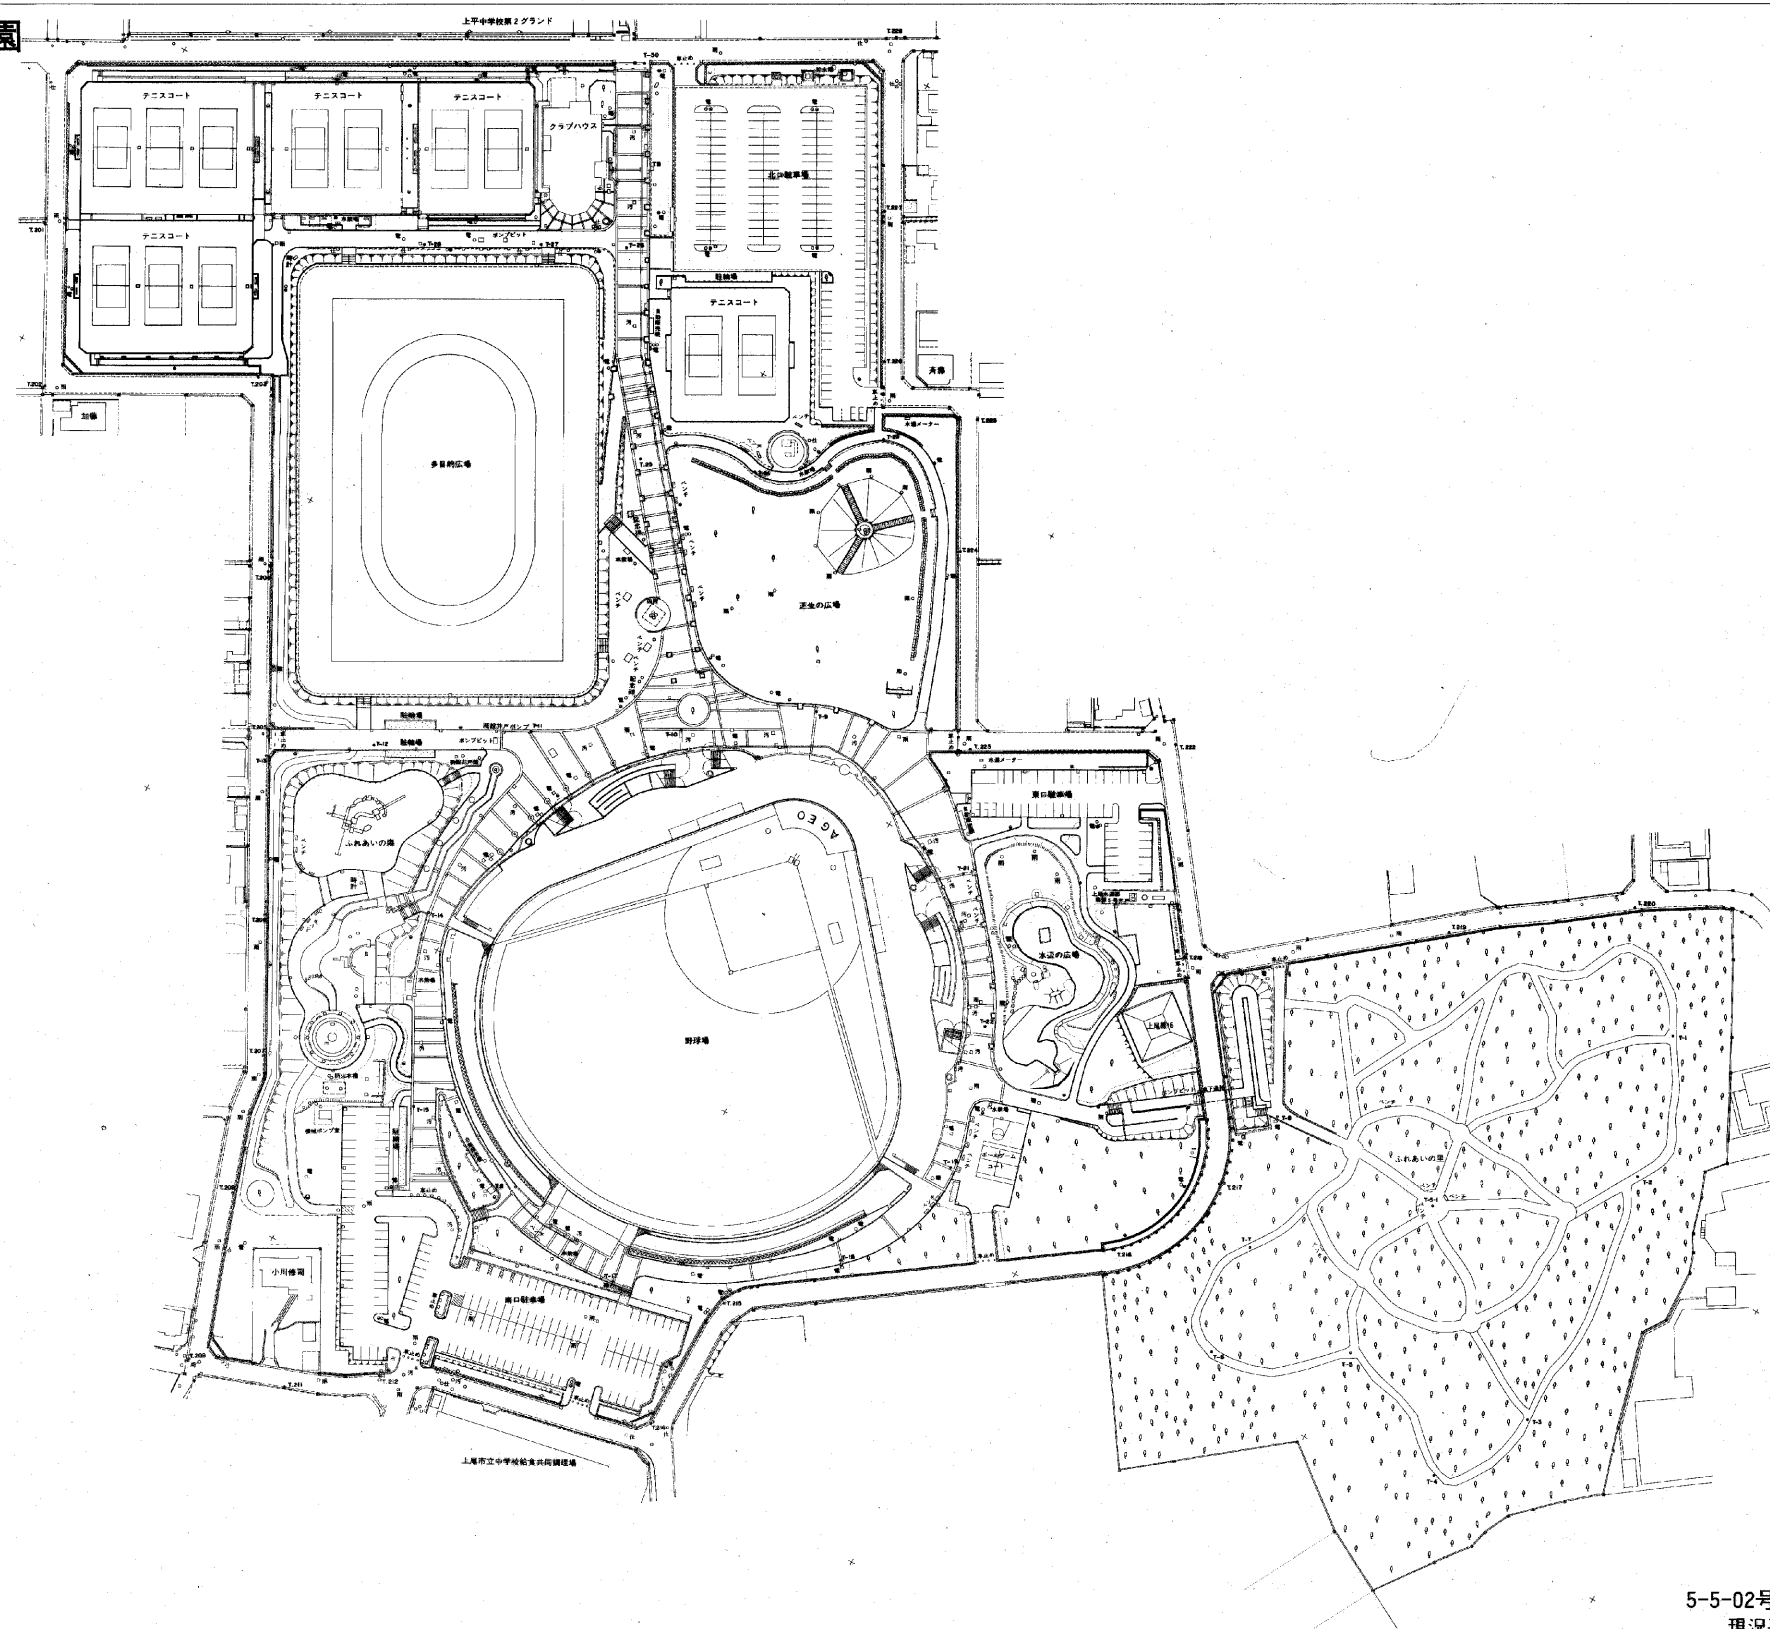

5-5-02号上平公園
現況平面図

1:1,000

 

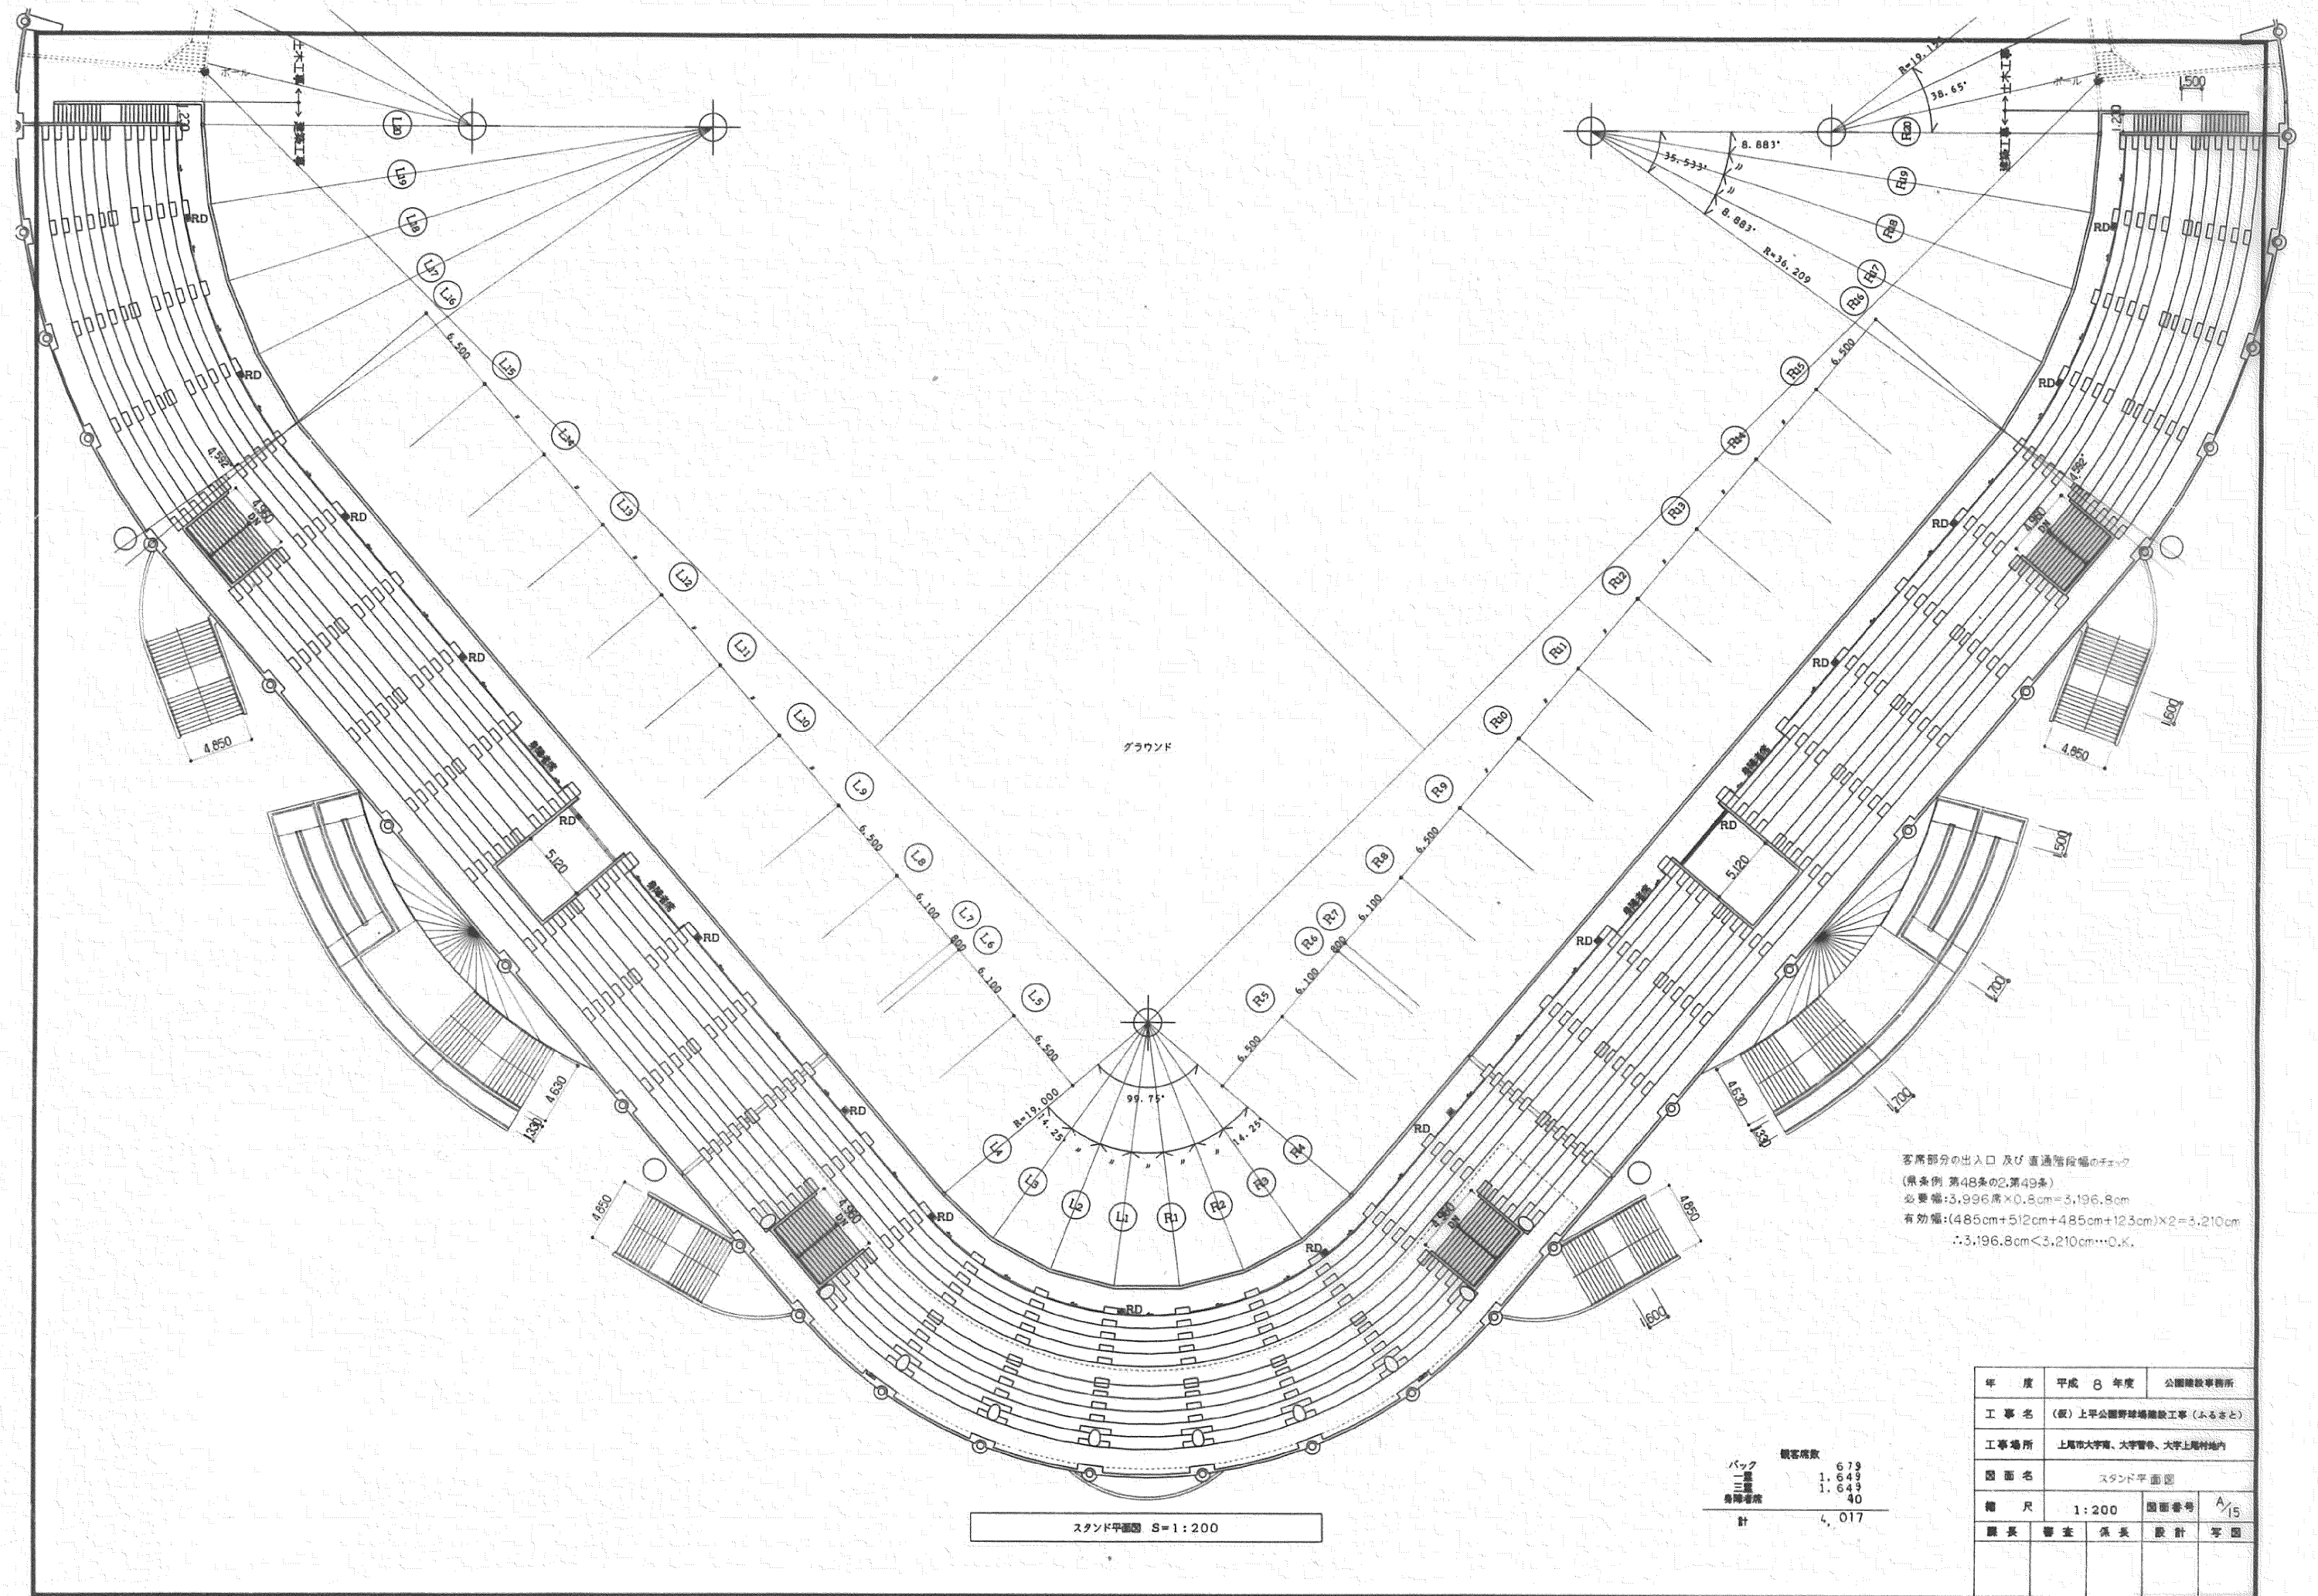

年 度	平成 8 年度	公園建設事務所
工 事 名	(仮) 上平公園野球場建設工事 (ふるさと)	
工事場所	上尾市大字南、大字管仲、大字上尾村地内	
図 面 名	スタンド平面図	
縮 尺	1:200	図面番号 A/15
課 長	審 査	係 長 設 計 客 席






外部仕上表

名 称	仕 上	名 称	仕 上	名 称	仕 上
外 壁	バックスクリーン：コンクリート打放し仕上の上、特殊塗料 スコアード 表面：スチール ②、③ メラミン樹脂被付塗装 スコアード 裏、側面：タイル張 ①、②、⑤の上、加給石綿セメントタイル張 ⑤、⑥貼 取付端：タイル張 ①、②、⑤の上加給石綿セメントタイル張 ⑤、⑥貼	屋 根	2階：アスファルト防水の上、特エコンクリート ⑥、⑦ 3階：アスファルト防水の上、特エコンクリート ⑥、⑦ 4階：デッキプレート下地、後打コンクリート ⑥、⑦の上、自閉式モルタル防水（歩行用）、 R階：加給石綿セメントタイル張 ①、②、⑤の上、ステンレス被付防水 ⑥、⑦		

内部仕上表

室 名	床	巾 木	壁	柱 型	天 井	梁 型	天井高	室名札	備 考
男子便所	100角タイル貼	—	100角タイル貼	壁二同ジ	タイル張 ⑥ 目スカシ貼 VP 910×910	—	2,700	C	手洗いカウンター、トイレブース、ライニング、鏡
女子便所	—	—	—	—	—	—	—	C	—
身障者便所	モルタル金ゴテの上 ビニール床シート貼（耐荷重床歩行用）	—	—	—	—	—	—	C	大猩猩し型手摺、大猩猩可動手摺、多用手摺、鏡1,000×500、非常叫出ブザー
倉庫（1）～（3）	コンクリート金ゴテの上 防塵塗装	—	コンクリート打放し仕上	壁二同ジ	コンクリート打放し仕上	天井二同ジ	—	A×3	—
電気室（1）、（2）	—	—	複合板 ③（2）の一部、LGS下地：タイル張 ⑥、⑦	コンクリート打放し仕上	複合板 ③（2）の一部	コンクリート打放し仕上	—	A×2	キュービクル基礎
階 段 室	—	—	コンクリート打放し仕上	—	コンクリート打放し仕上	—	—	—	—
保守点検スペース	鉄骨下地 エキスパンドメタル	—	鉄骨現し	—	鉄骨現し	—	—	—	—

室名札凡例 A：室名札（平付）、C：ピクトサイン（平付）
B：#（突出し）、D：#（突出し）

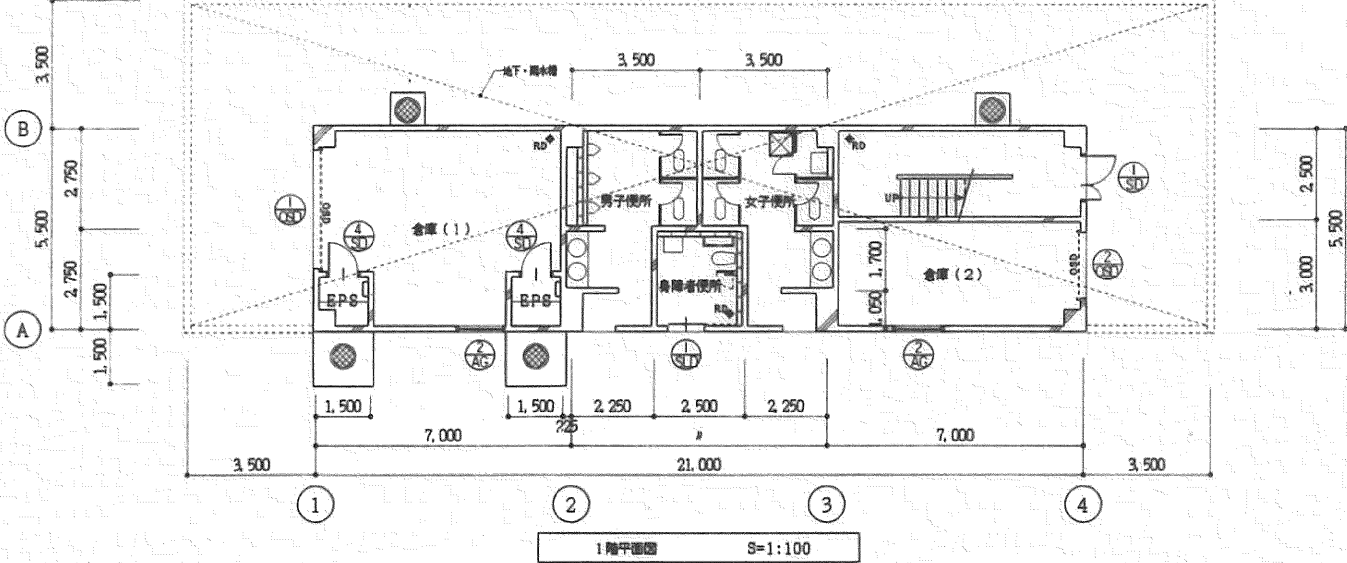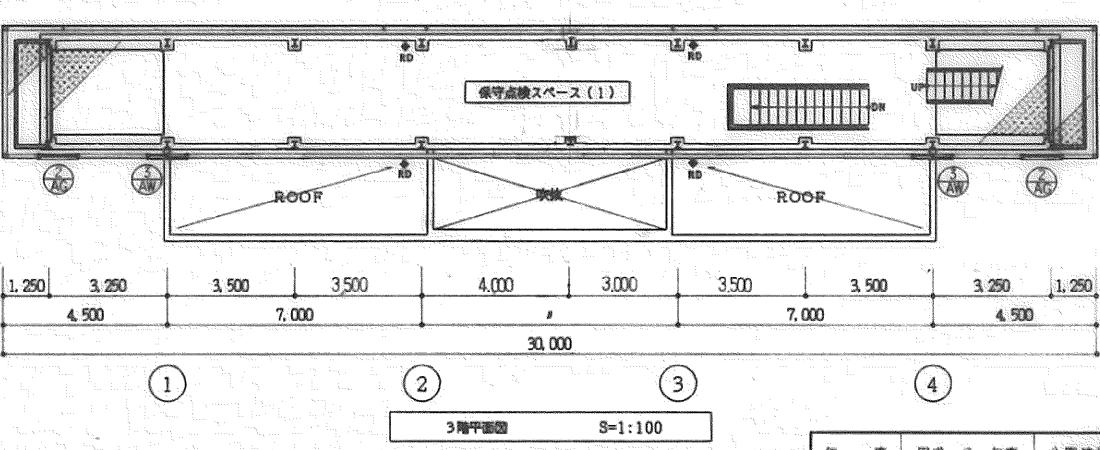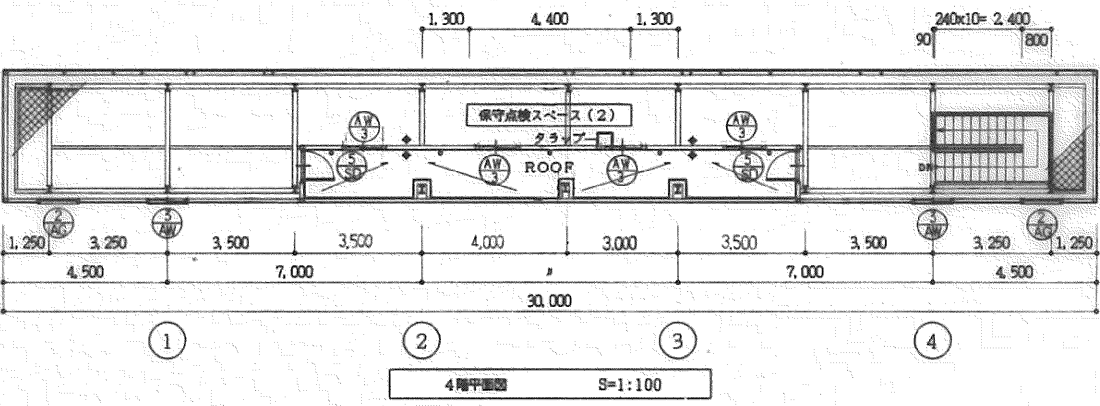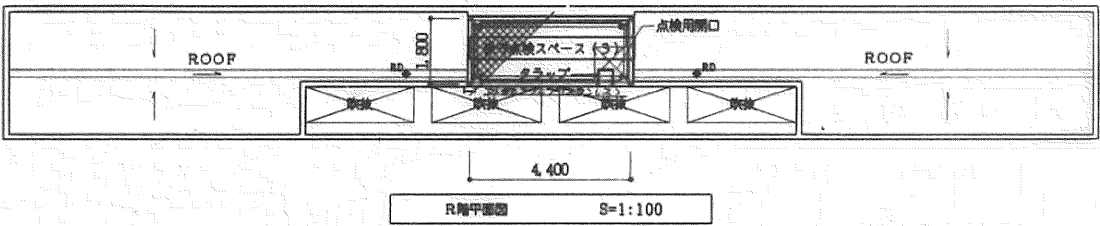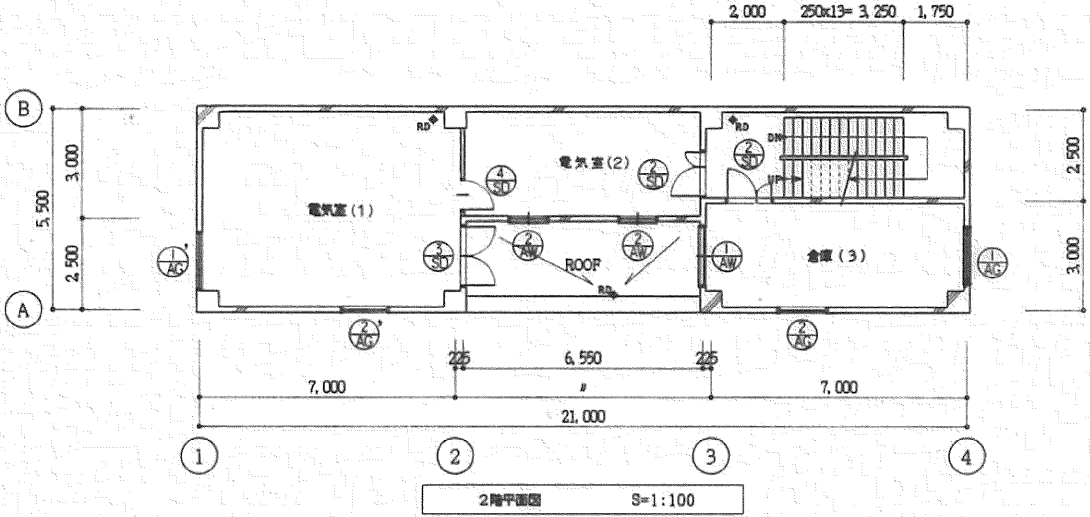

延床面積			建築面積	
階数	計算式	各床面積	計算式	建築面積
1階	21.0x5.5 = 115.500	115.500	21.0x5.5+30.0x0.25 +4.5x3.5x2=154.500	154.500
2階	21.0x5.5-6.95x2.5 = 99.125	99.125		
3階	30.0x3.5 = 105.000	105.000		
4階	30.0x3.5-13.6x1.45 = 85.280	85.280		
延床面積		404.905		

年 度	平成 8 年度	公園建設事務所
工 事 名	(仮)上平公園野球場建設工事(ふもと)	
工 事 場 所	上尾市大字南、大字管分、大字上尾村地内	
図 面 名	仕上表・面積表・平面図	
縮 尺	1/100	図面番号 BA_01
課 長	審 査	係 長 設 計 客 図

上平公園テニスコートクラブハウス平面図

