
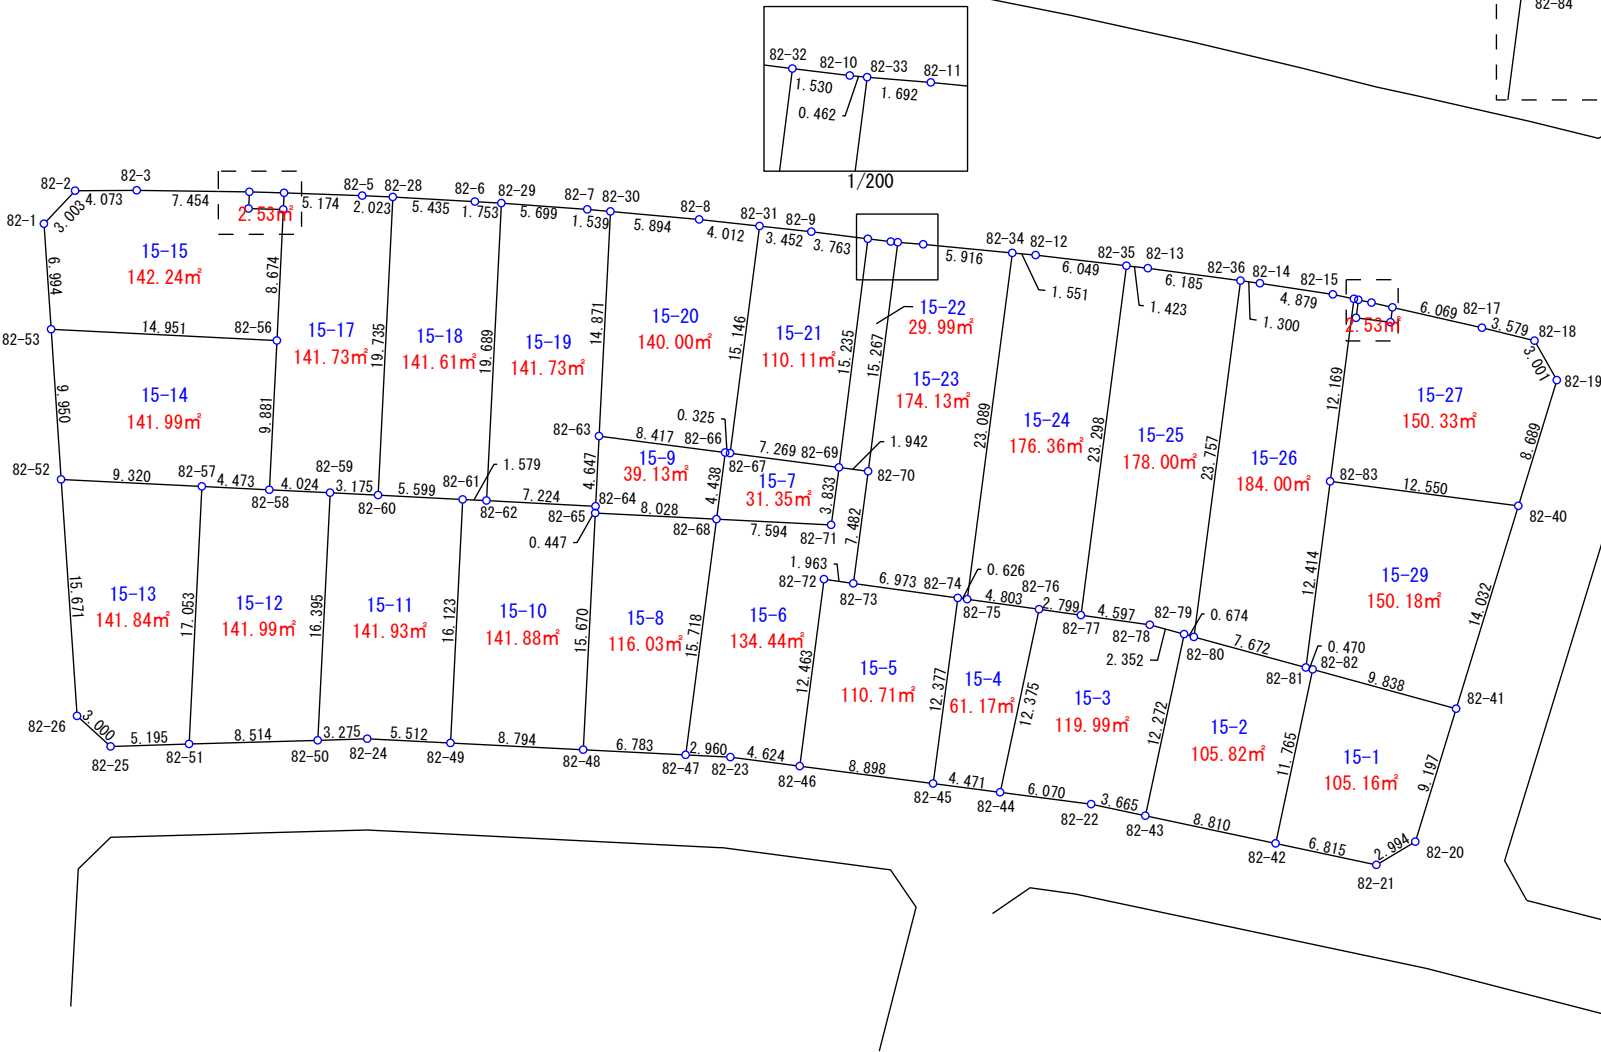
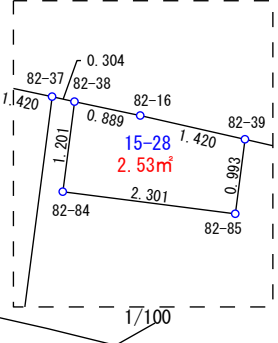


S=1/500
上尾市壺丁目東 15番1~29

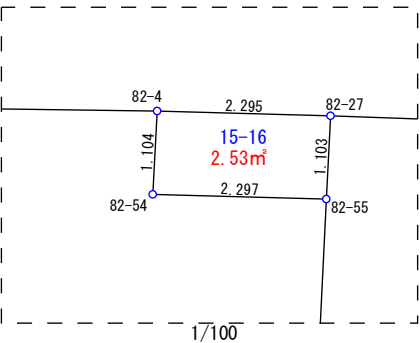

参考資料

※記載内容は換地処分当時のものです。

上尾市