
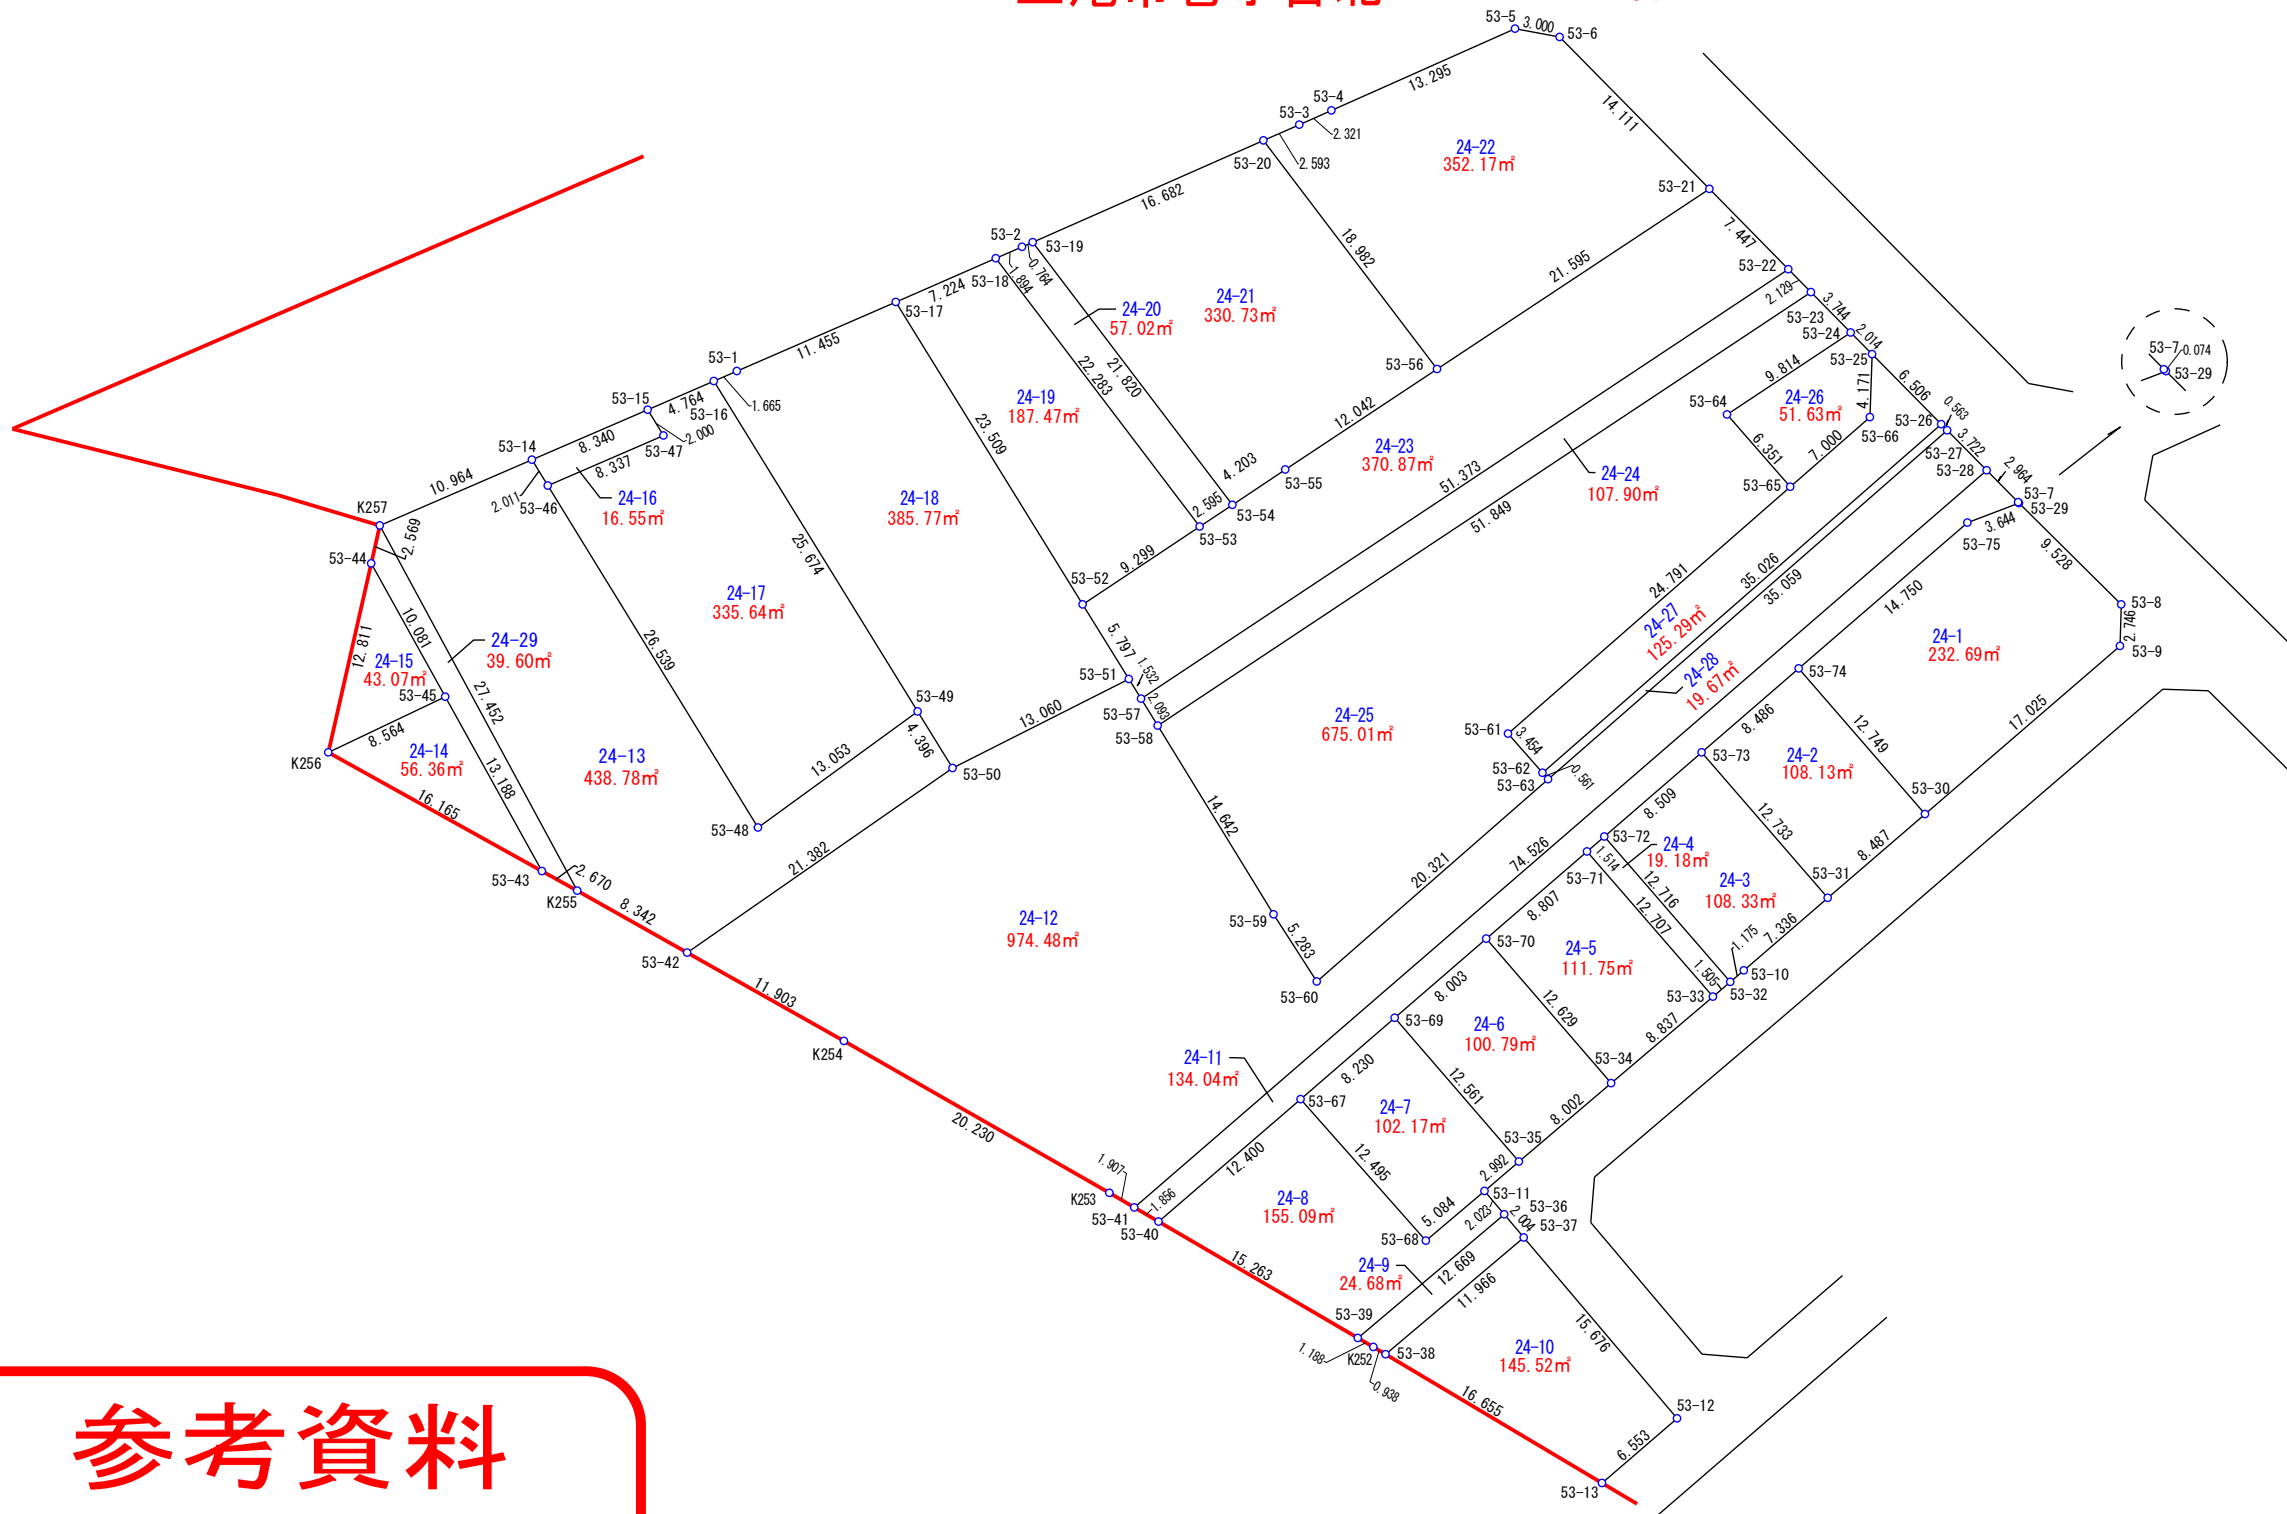


S=1/500
上尾市荻丁目北

24番1~29

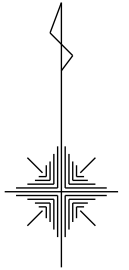

参考資料

※記載内容は換地処分当時のものです。

上尾市