



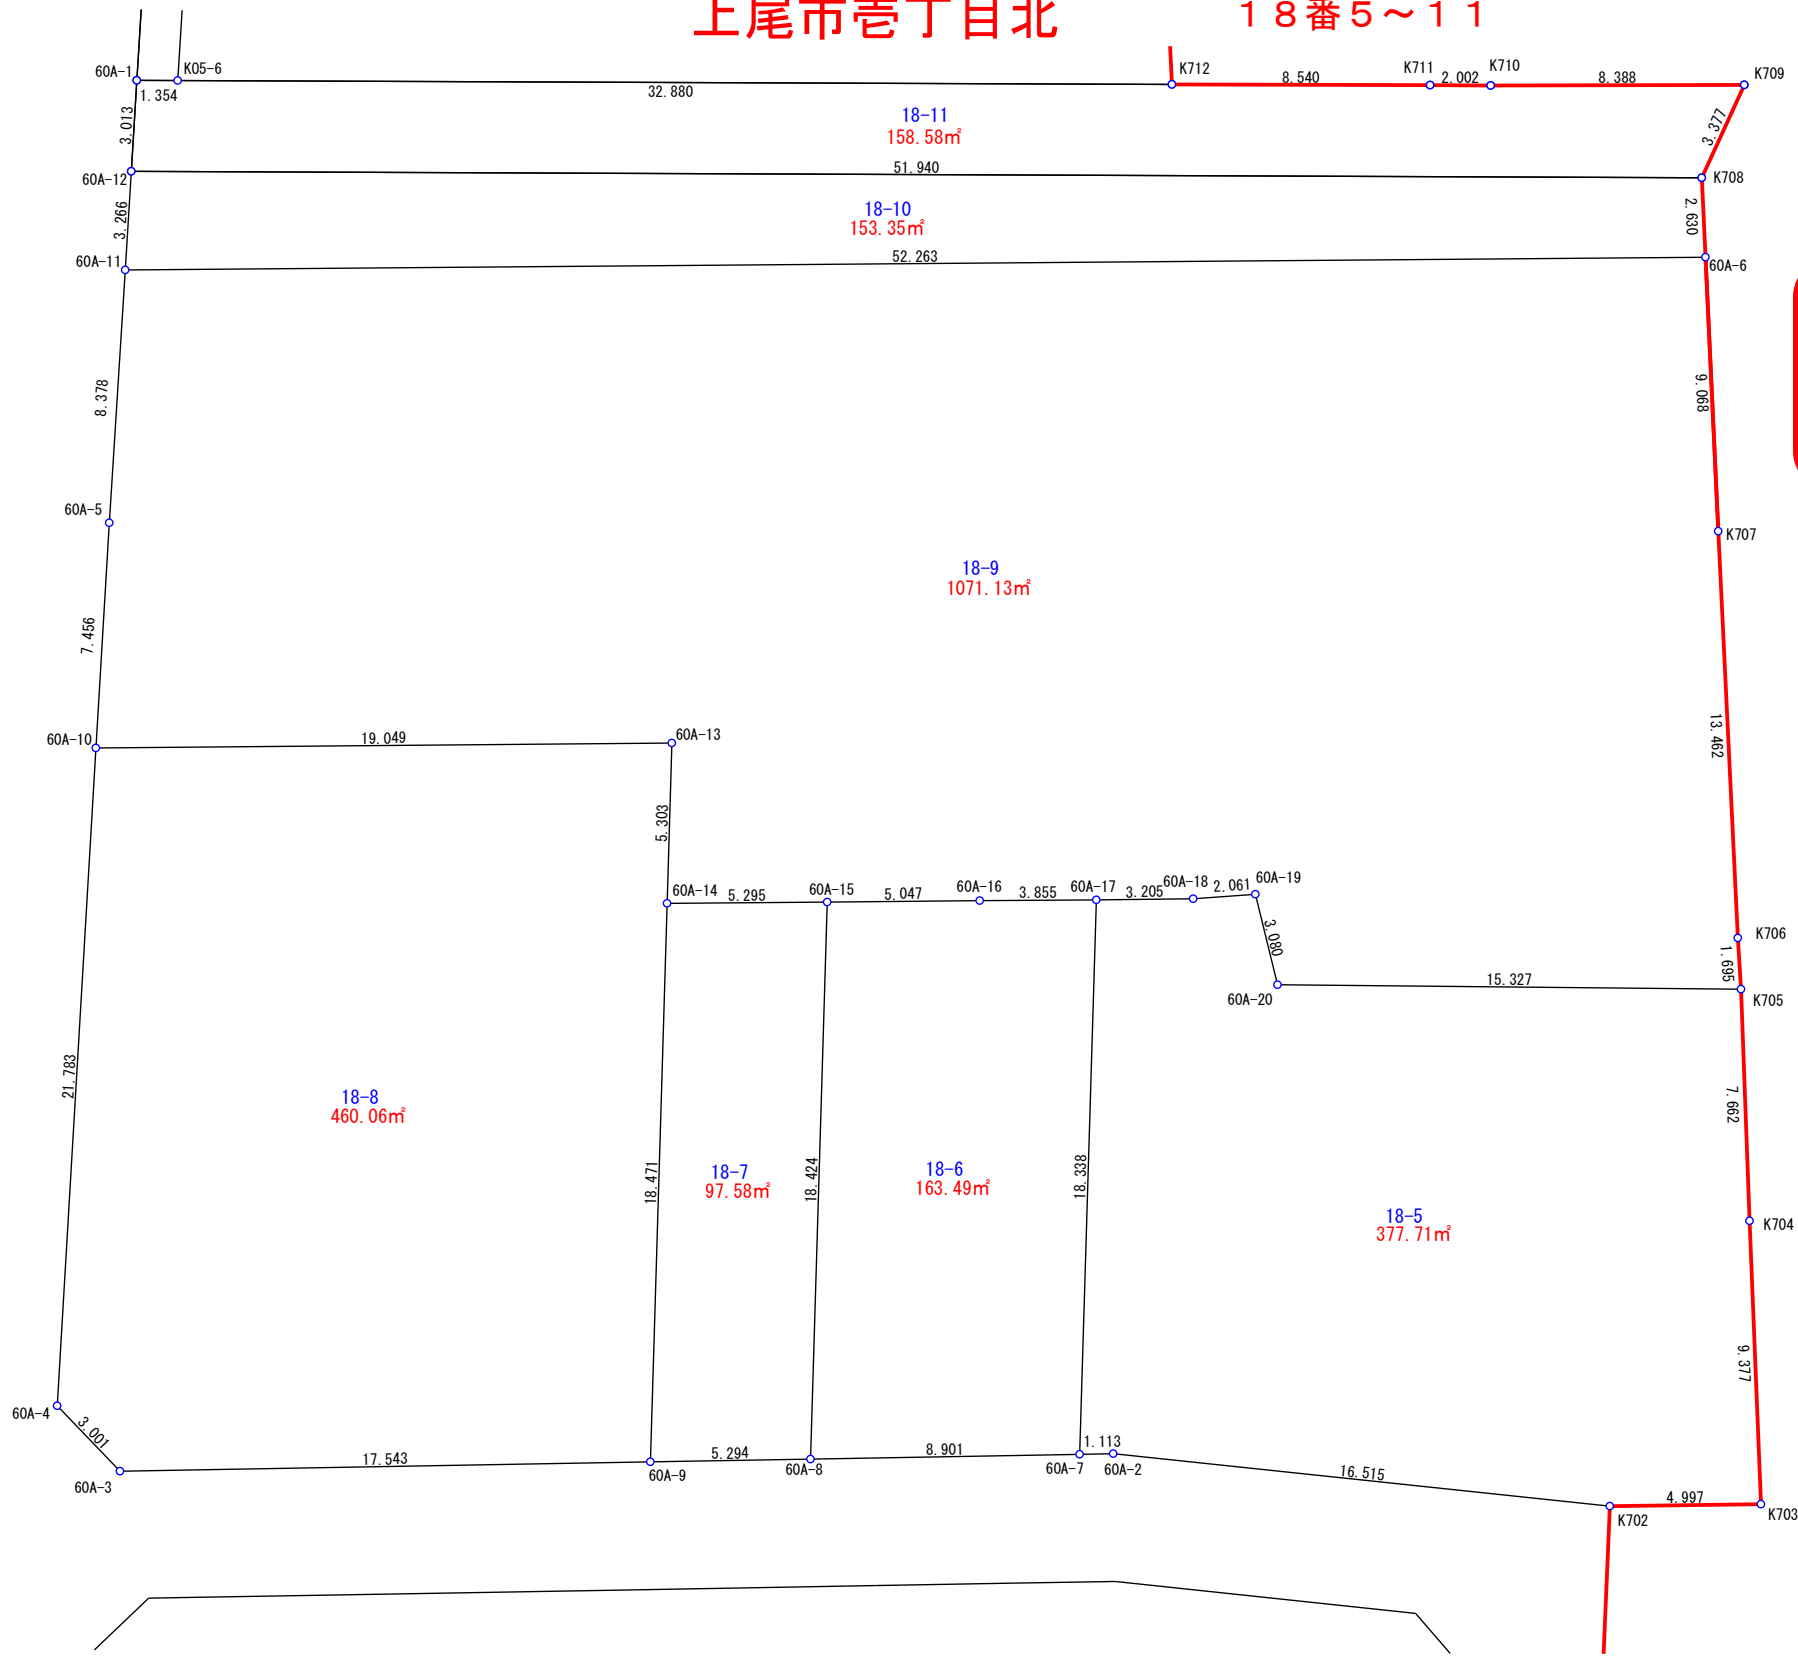

S=1/250  
上尾市荻丁目北

18番5～11

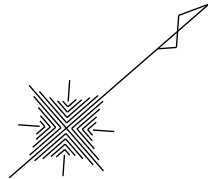

参考資料

※記載内容は換地処分当時のものです。

上尾市