
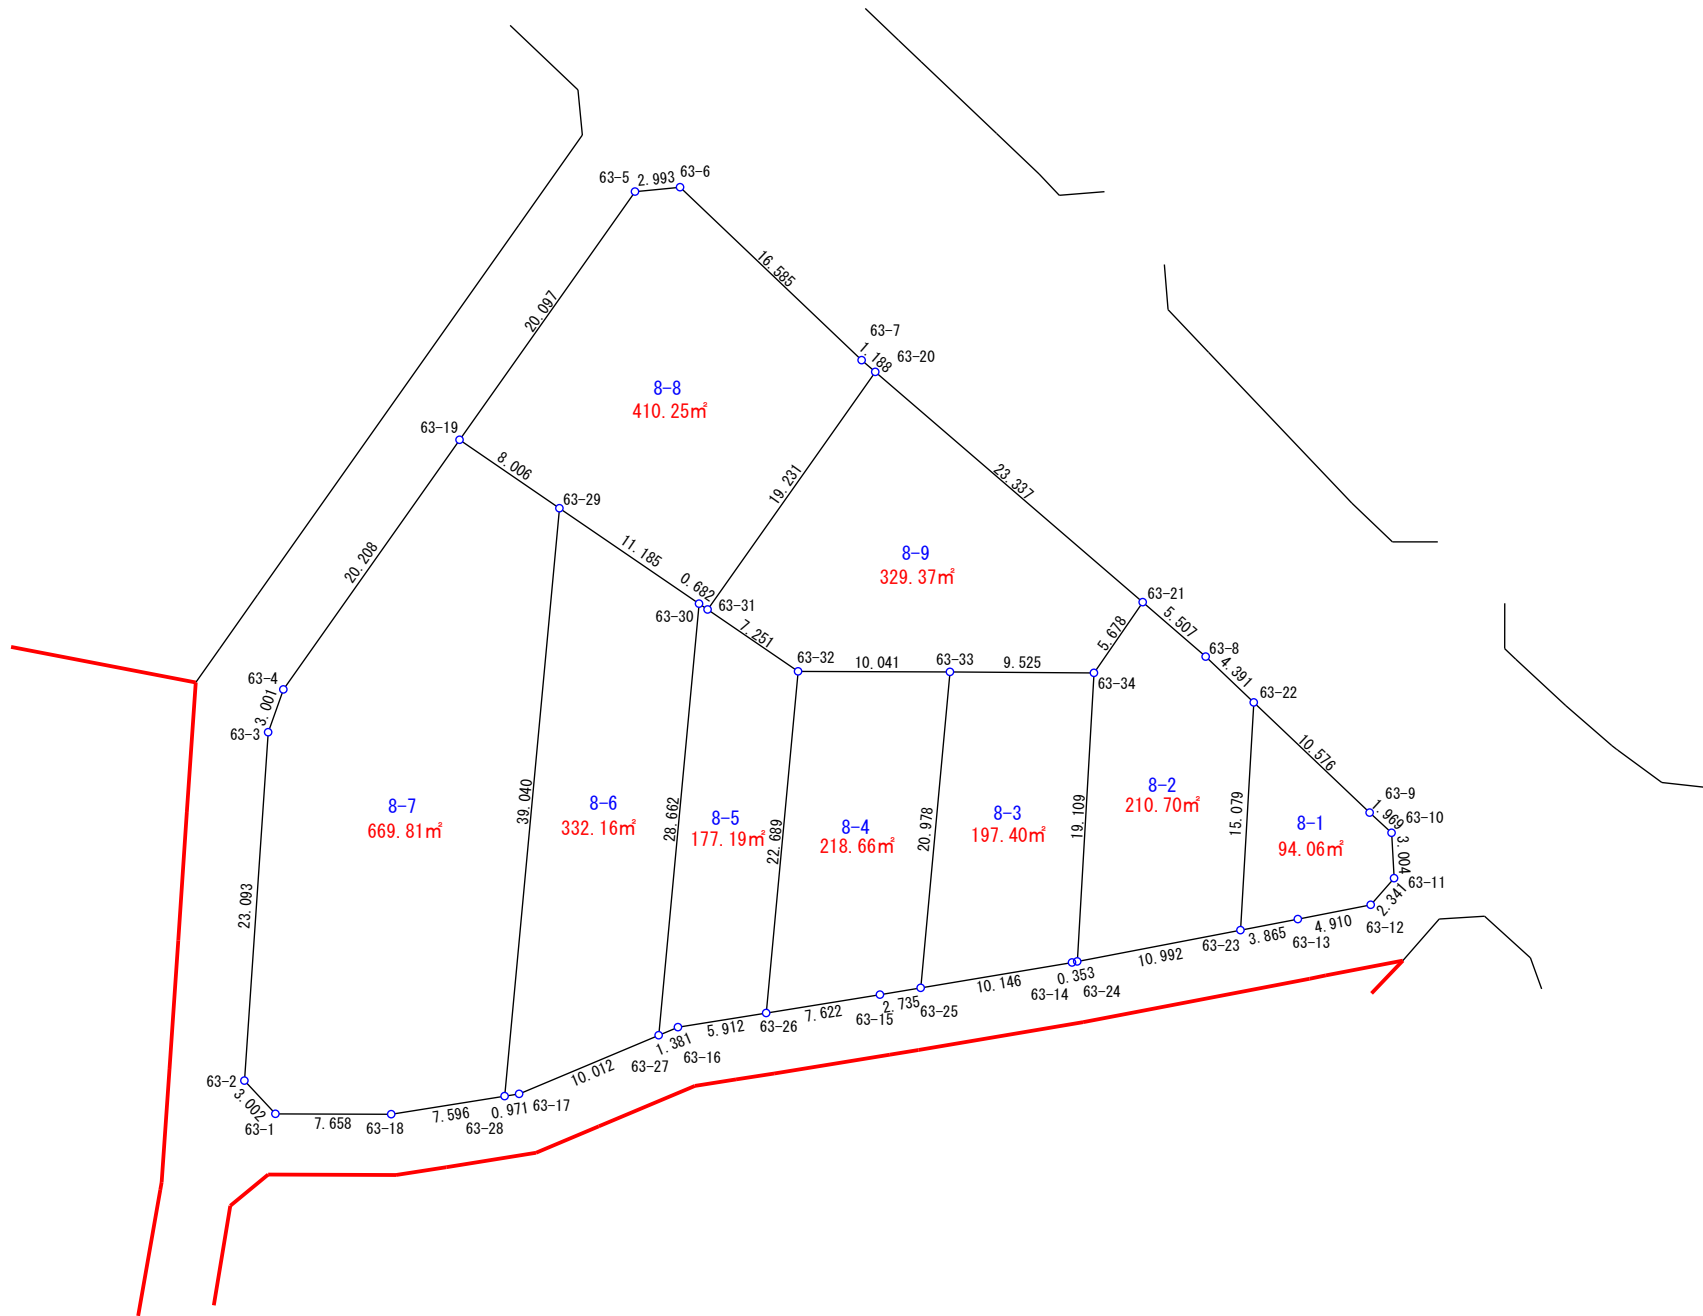


S=1/500

上尾市壺丁目北

8番1～9

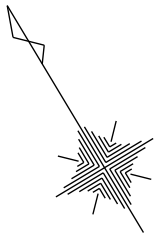

参考資料

※記載内容は換地処分当時のものです。

上尾市