
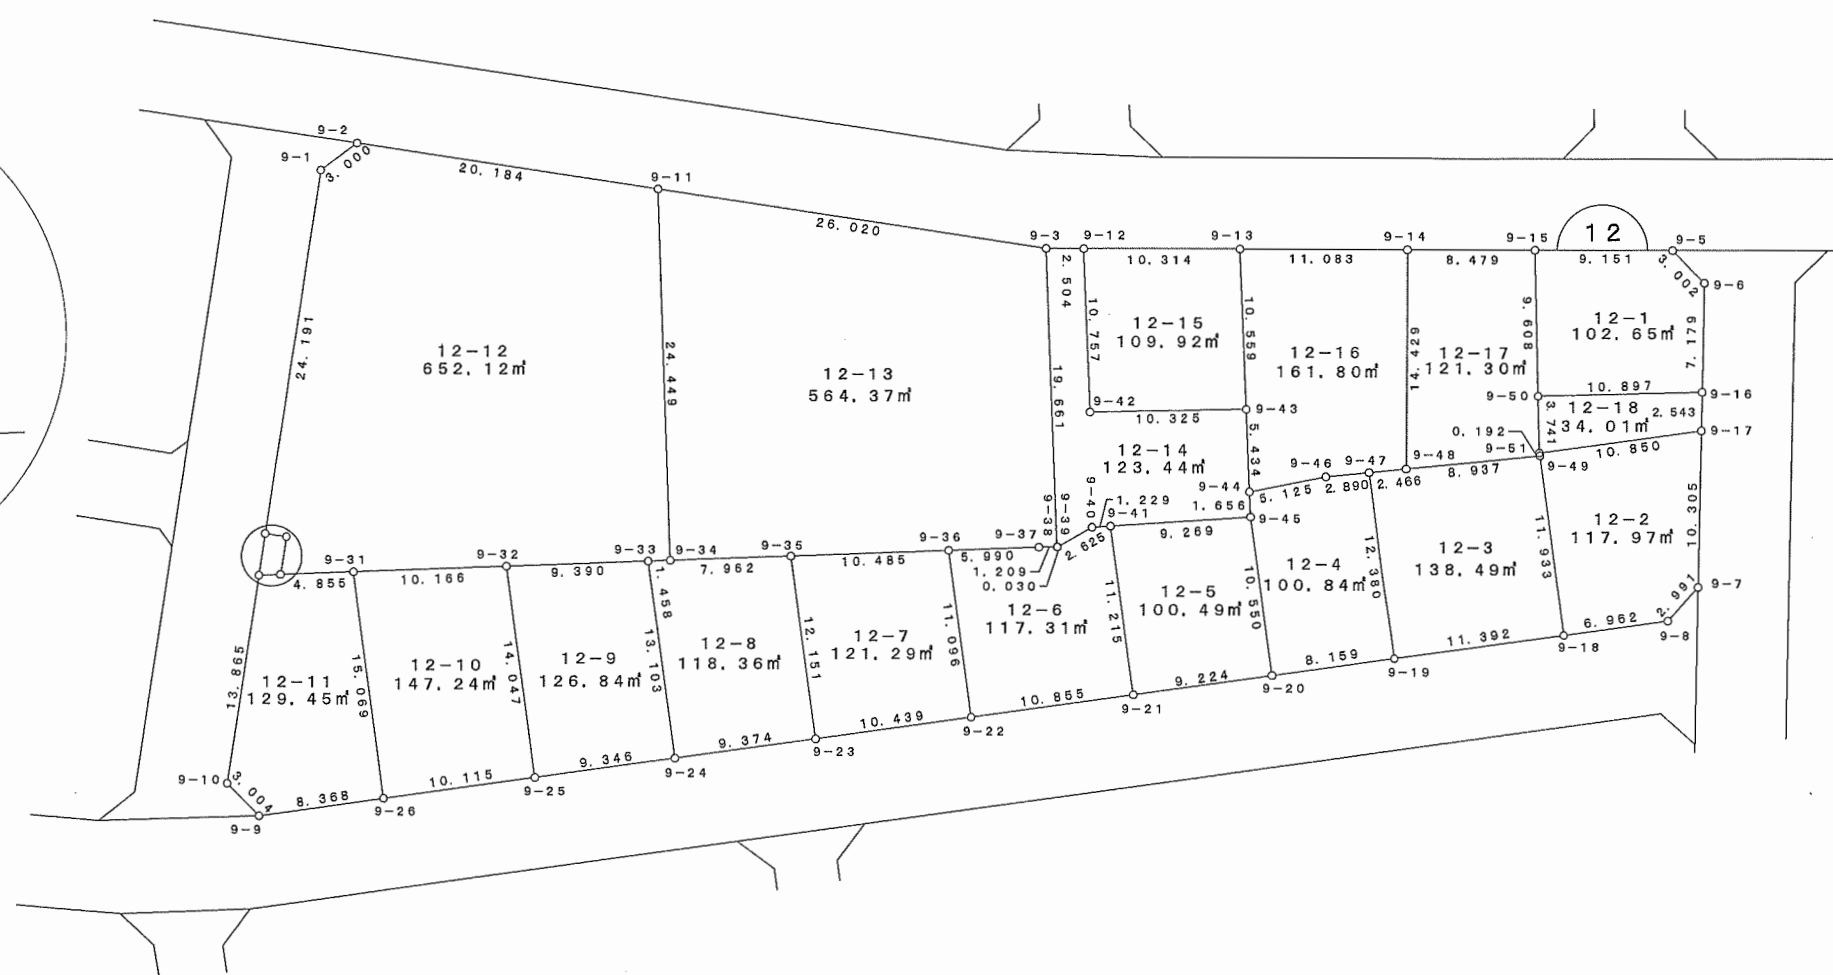
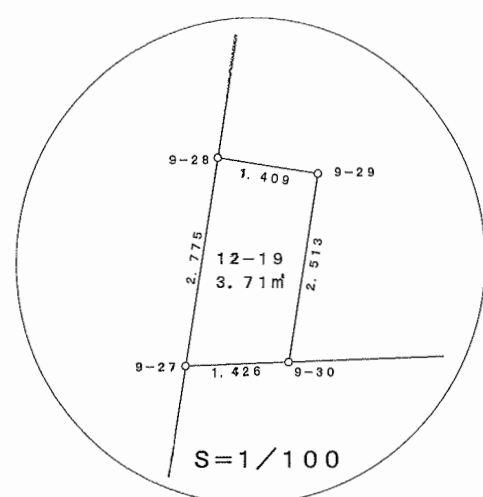


S = 1 / 500

大字上 12番地1~19

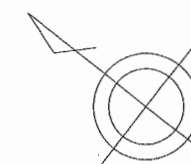

参考資料

※記載内容は換地処分当時のものです。

上尾市