
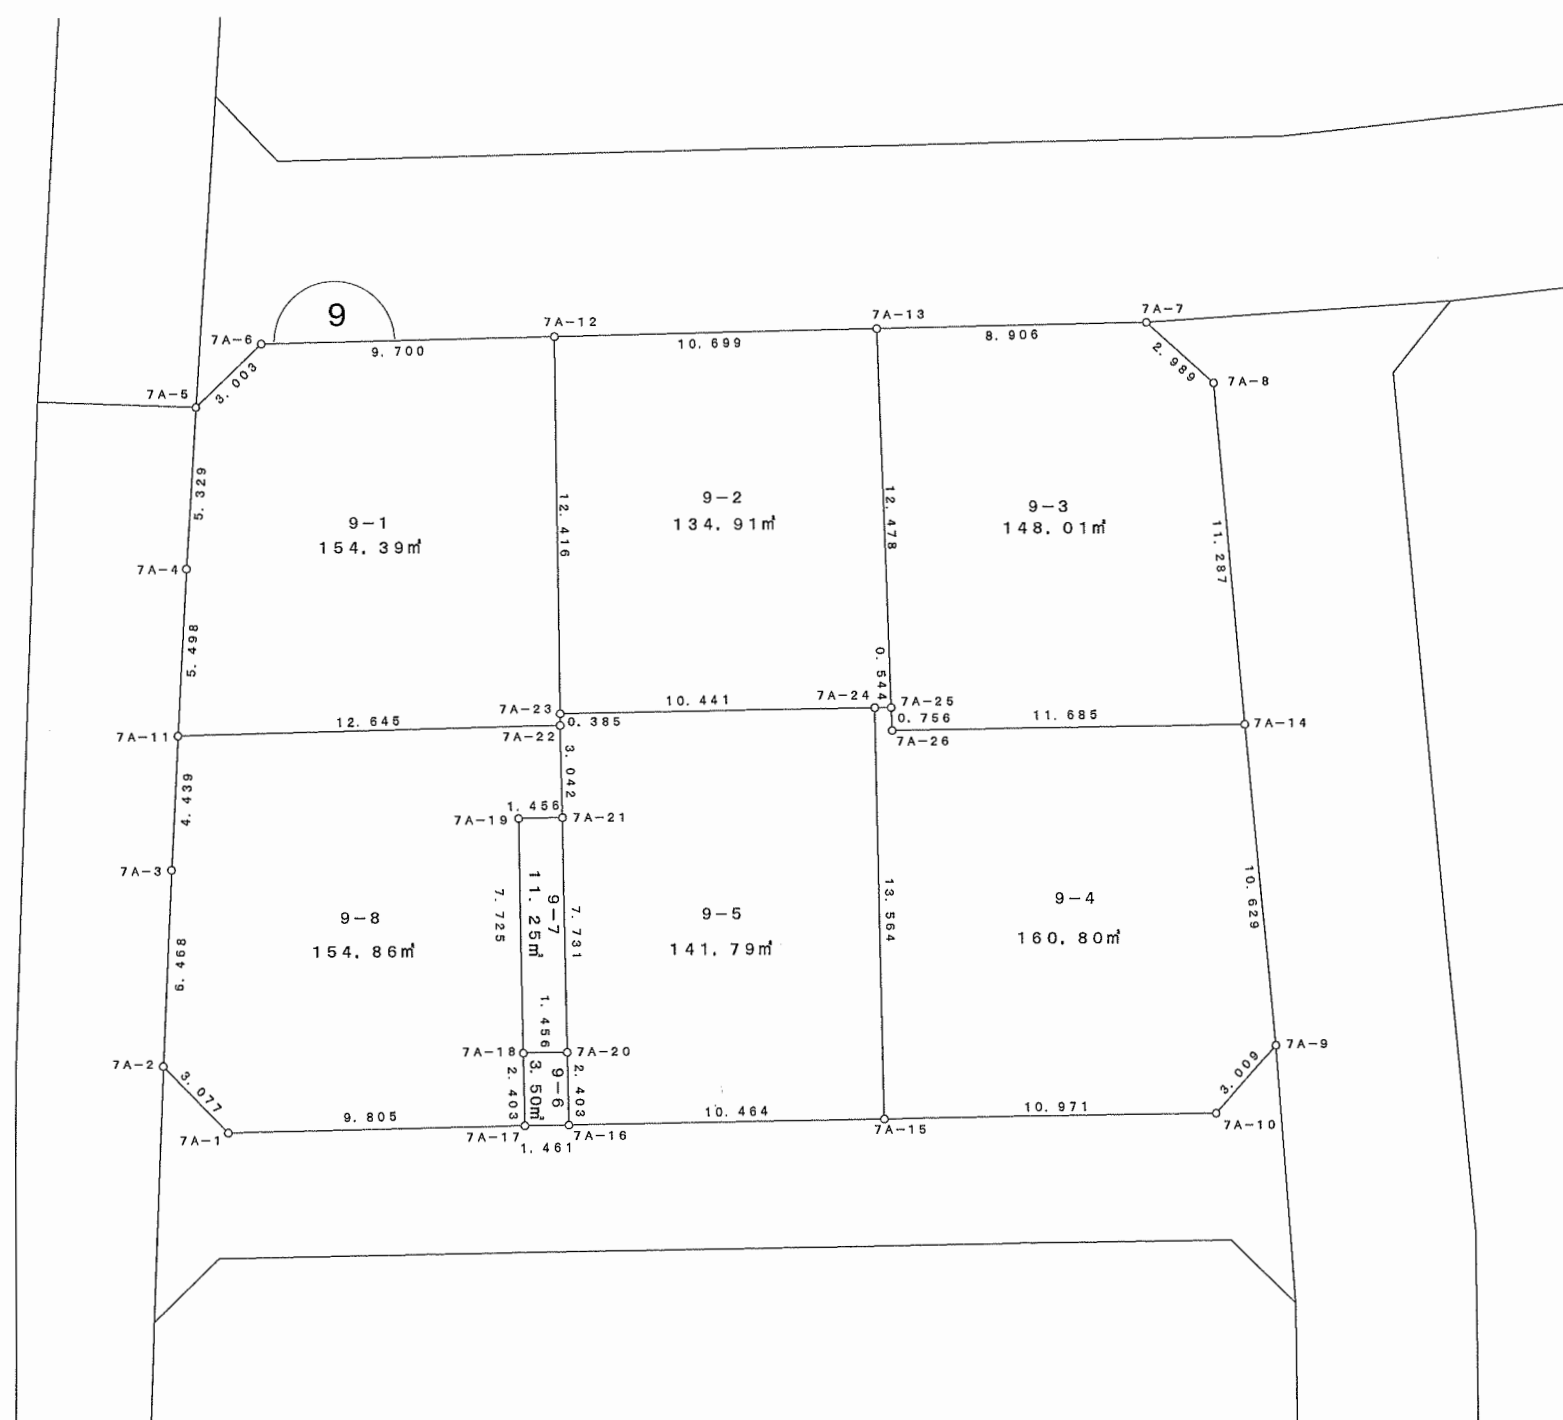


S = 1 / 250

大字上 9番地1~8

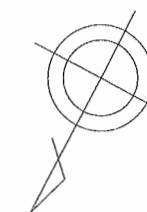

参考資料

※記載内容は換地処分当時のものです。

上尾市