
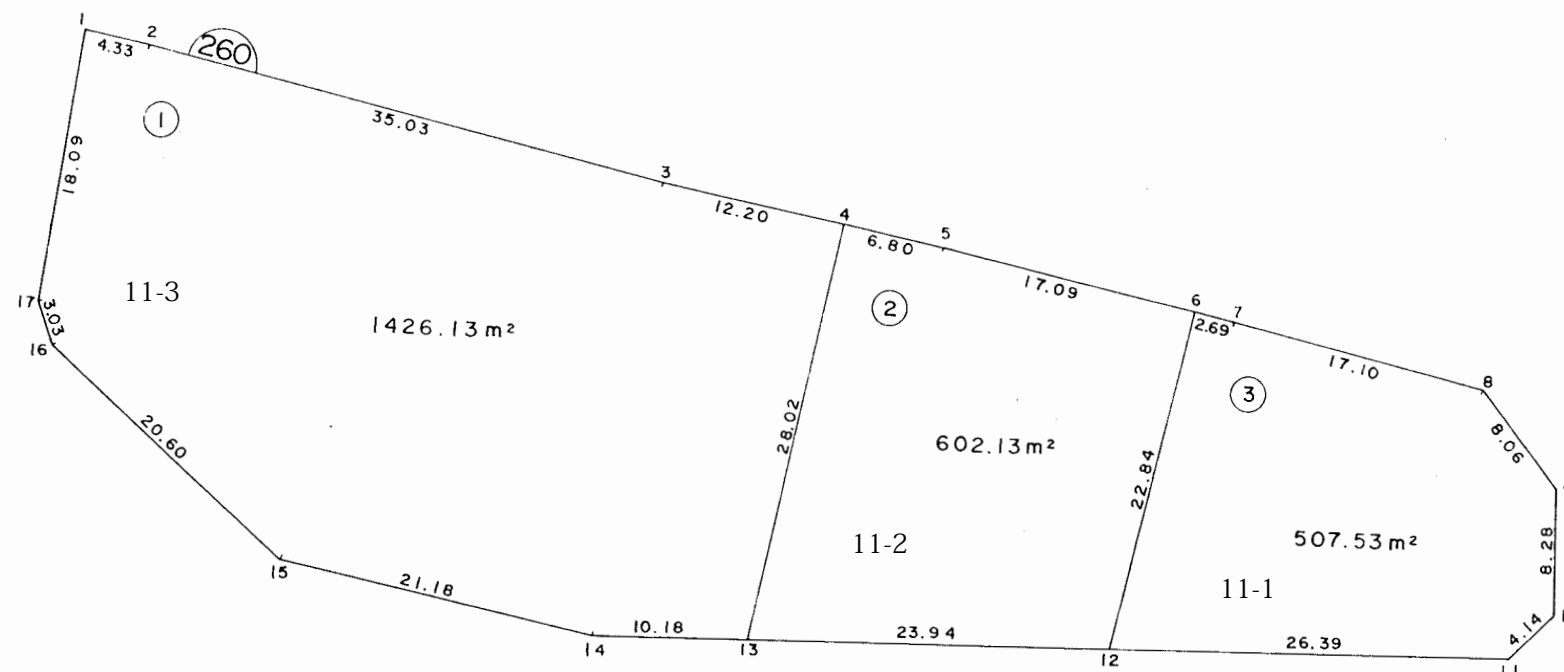


泉台一丁目 1 1 番地 1 ~ 3

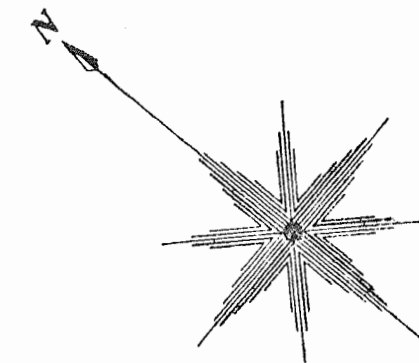

参考資料

※記載内容は換地処分当時のものです。 上尾市

# 面積（座標法）計算書

## 参考資料

※記載内容は換地処分当時のものです。 上尾市

地番	11-1	面積	507.5358615		
測点名	X座標	Y座標	距離	方向角	夾角
6	-2643.331	-24025.510	2.697	153-48-54	89-37-44
7	-2645.751	-24024.320	17.104	154-29-12	179-19-42
8	-2661.187	-24016.953	8.062	192-43-9	141-46-3
9	-2669.051	-24018.728	8.289	230-11-18	142-31-52
10	-2674.358	-24025.095	4.145	275-27-17	134-44-1
11	-2673.964	-24029.221	26.393	320-41-37	134-45-40
12	-2653.542	-24045.940	22.840	63-26-38	77-14-59

地番	11-2	面積	602.1391880		
測点名	X座標	Y座標	距離	方向角	夾角
4	-2622.010	-24036.302	6.805	152-40-28	89-38-59
5	-2628.056	-24033.178	17.092	153-20-37	179-19-51
6	-2643.331	-24025.510	22.840	243-26-38	89-53-58
12	-2653.542	-24045.940	23.943	320-39-2	102-47-36
13	-2635.027	-24061.121	28.025	62-19-26	78-19-36

地番	11-3	面積	1426.1363555		
測点名	X座標	Y座標	距離	方向角	夾角
1	-2575.877	-24059.327	4.332	151-50-37	87-24-44
2	-2579.696	-24057.283	35.034	154-9-30	177-41-7
3	-2611.227	-24042.012	12.202	152-5-50	182-3-40
4	-2622.010	-24036.302	28.025	242-19-26	89-46-23
13	-2635.027	-24061.121	10.185	320-37-46	101-41-40
14	-2627.153	-24067.582	21.184	332-51-42	167-46-4
15	-2608.301	-24077.245	20.604	2-9-50	150-41-51
16	-2587.712	-24076.467	3.032	31-33-24	150-36-26
17	-2585.128	-24074.880	18.096	59-15-20	152-18-4