
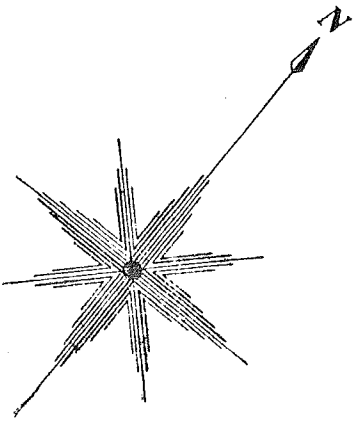


冊

中妻四丁目 1 5 番地 1 ～ 1 0

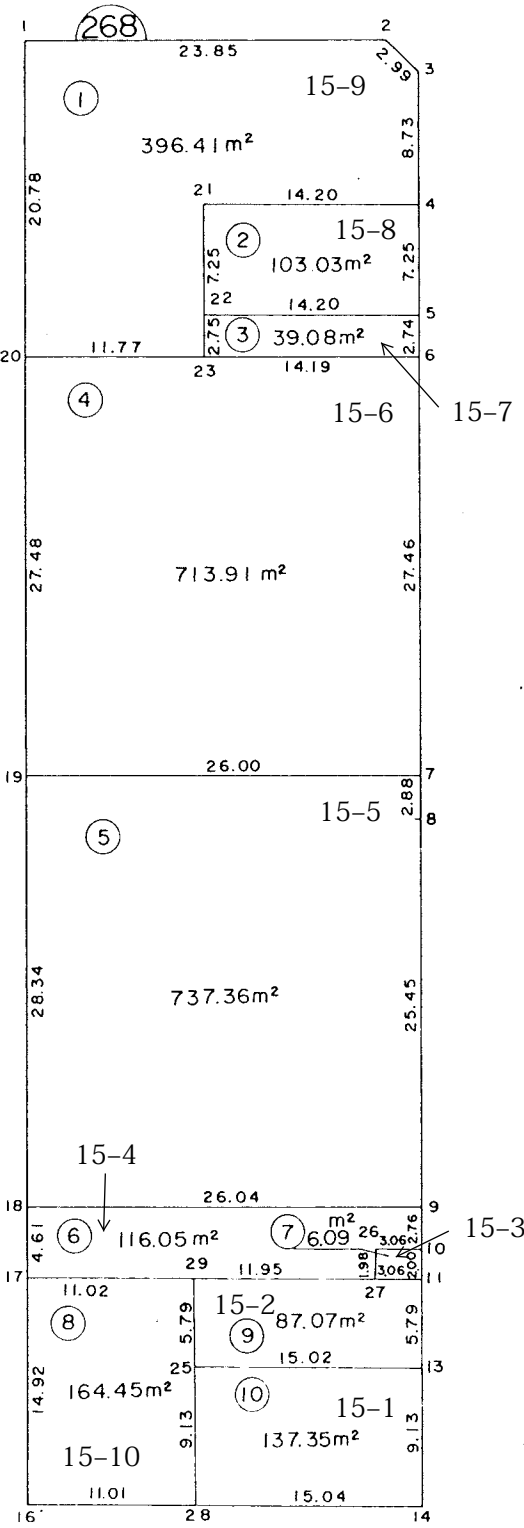

参考資料

※記載内容は換地処分当時のものです。 上尾市

面積（座標法）計算書

参考資料

※記載内容は換地処分当時のものです。 上尾市

地番	15-1	面積	137. 3508450	街区・画地	268-10
測点名	X座標	Y座標	距離	方向角	夾角
13	-2350. 140	-23716. 378	9. 138	140-34-13	90-27-35
14	-2357. 198	-23710. 574	15. 043	231- 3- 2	89-31-10
28	-2366. 655	-23722. 273	9. 132	320-39-40	90-23-22
25	-2359. 592	-23728. 062	15. 028	51- 1-48	89-37-52

地番	15-2	面積	87. 0767340	街区・画地	268-9
測点名	X座標	Y座標	距離	方向角	夾角
11	-2345. 663	-23720. 059	5. 796	140-34-13	90-27-35
13	-2350. 140	-23716. 378	15. 028	231- 1-48	89-32-25
25	-2359. 592	-23728. 062	5. 796	320-39-40	90-22- 8
29	-2355. 109	-23731. 736	11. 955	51- 1-48	89-37-52
27	-2347. 590	-23722. 441	3. 064	51- 1-48	180- 0- 0

地番	15-3	面積	6. 0995510	街区・画地	268-7
測点名	X座標	Y座標	距離	方向角	夾角
10	-2344. 116	-23721. 326	2. 000	140-41-25	90- 0- 0
11	-2345. 663	-23720. 059	3. 064	231- 1-48	89-39-37
27	-2347. 590	-23722. 441	1. 982	320-41-25	90-20-23
26	-2346. 057	-23723. 697	3. 064	50-41-25	90- 0- 0

地番	15-4	面積	116. 0508895	街区・画地	268-6
測点名	X座標	Y座標	距離	方向角	夾角
9	-2341. 977	-23723. 077	2. 764	140-41-25	90- 1- 0
10	-2344. 116	-23721. 326	3. 064	230-41-25	90- 0- 0
26	-2346. 057	-23723. 697	1. 982	140-41-25	270- 0- 0
27	-2347. 590	-23722. 441	11. 955	231- 1-48	89-39-37
29	-2355. 109	-23731. 736	11. 024	231- 1-48	180- 0- 0
17	-2362. 042	-23740. 307	4. 617	320-43-19	90-18-29
18	-2358. 468	-23743. 230	26. 040	50-42-25	90- 0-54

地番	15-5	面積	737. 3681330	街区・画地	268-5
測点名	X座標	Y座標	距離	方向角	夾角
7	-2320. 065	-23741. 043	2. 885	140-43-33	89-59-44
8	-2322. 298	-23739. 217	25. 451	140-38-34	180- 5- 0
9	-2341. 977	-23723. 077	26. 040	230-42-25	89-56- 9
18	-2358. 468	-23743. 230	28. 342	320-43-39	89-58-46
19	-2336. 527	-23761. 171	26. 003	50-43-17	90- 0-21

地番	15-6	面積	713. 9197770	街区・画地	268-4
測点名	X座標	Y座標	距離	方向角	夾角
6	-2298. 811	-23758. 441	27. 467	140-41-50	90- 1-50
7	-2320. 065	-23741. 043	26. 003	230-43-17	89-58-32
19	-2336. 527	-23761. 171	27. 481	320-45-23	89-57-54
20	-2315. 244	-23778. 556	11. 775	50-46-59	89-58-23
23	-2307. 799	-23769. 433	14. 199	50-43-39	180- 3-20

地番	15-7	面積	39. 0863665	街区・画地	268-3
測点名	X座標	Y座標	距離	方向角	夾角
5	-2296. 686	-23760. 183	2. 748	140-39-23	90- 6-40
6	-2298. 811	-23758. 441	14. 199	230-43-39	89-55-43
23	-2307. 799	-23769. 433	2. 758	320-38-10	90- 5-30
22	-2305. 667	-23771. 182	14. 200	50-46- 3	89-52- 7

地番	15-8	面積	103. 0327070	街区・画地	268-2
測点名	X座標	Y座標	距離	方向角	夾角
4	-2291. 066	-23764. 766	7. 252	140-48-12	89-59- 4
5	-2296. 686	-23760. 183	14. 200	230-46- 3	90- 2-10
22	-2305. 667	-23771. 182	7. 257	320-45-16	90- 0-46
21	-2300. 047	-23775. 773	14. 206	50-47-16	89-58- 0

地番	15-9	面積	396. 4156365	街区・画地	268-1
測点名	X座標	Y座標	距離	方向角	夾角
2	-2284. 030	-23773. 259	2. 997	94-49-26	135-50-54
3	-2284. 282	-23770. 273	8. 738	140-55-54	133-53-33
4	-2291. 066	-23764. 766	14. 206	230-47-16	90- 8-38
21	-2300. 047	-23775. 773	7. 257	140-45-16	270- 2- 0
22	-2305. 667	-23771. 182	2. 758	140-38-10	180- 7- 6
23	-2307. 799	-23769. 433	11. 775	230-46-59	89-51-10
20	-2315. 244	-23778. 556	20. 788	320-43-40	90- 3-20
1	-2299. 151	-23791. 715	23. 859	50-40-20	90- 3-20

地番	15-10	面積	164. 4511000	街区・画地	268-8
測点名	X座標	Y座標	距離	方向角	夾角
29	-2355. 109	-23731. 736	5. 796	140-39-40	90-22- 8
25	-2359. 592	-23728. 062	9. 132	140-39-40	180- 0- 0
28	-2366. 655	-23722. 273	11. 012	231- 3- 2	89-36-38
16	-2373. 577	-23730. 837	14. 924	320-36-53	90-26-10
17	-2362. 042	-23740. 307	11. 024	51- 1-48	89-35- 5