
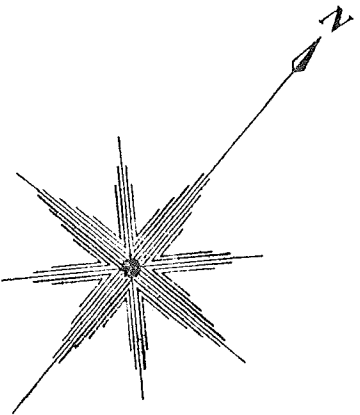


中妻四丁目 1 9 番地

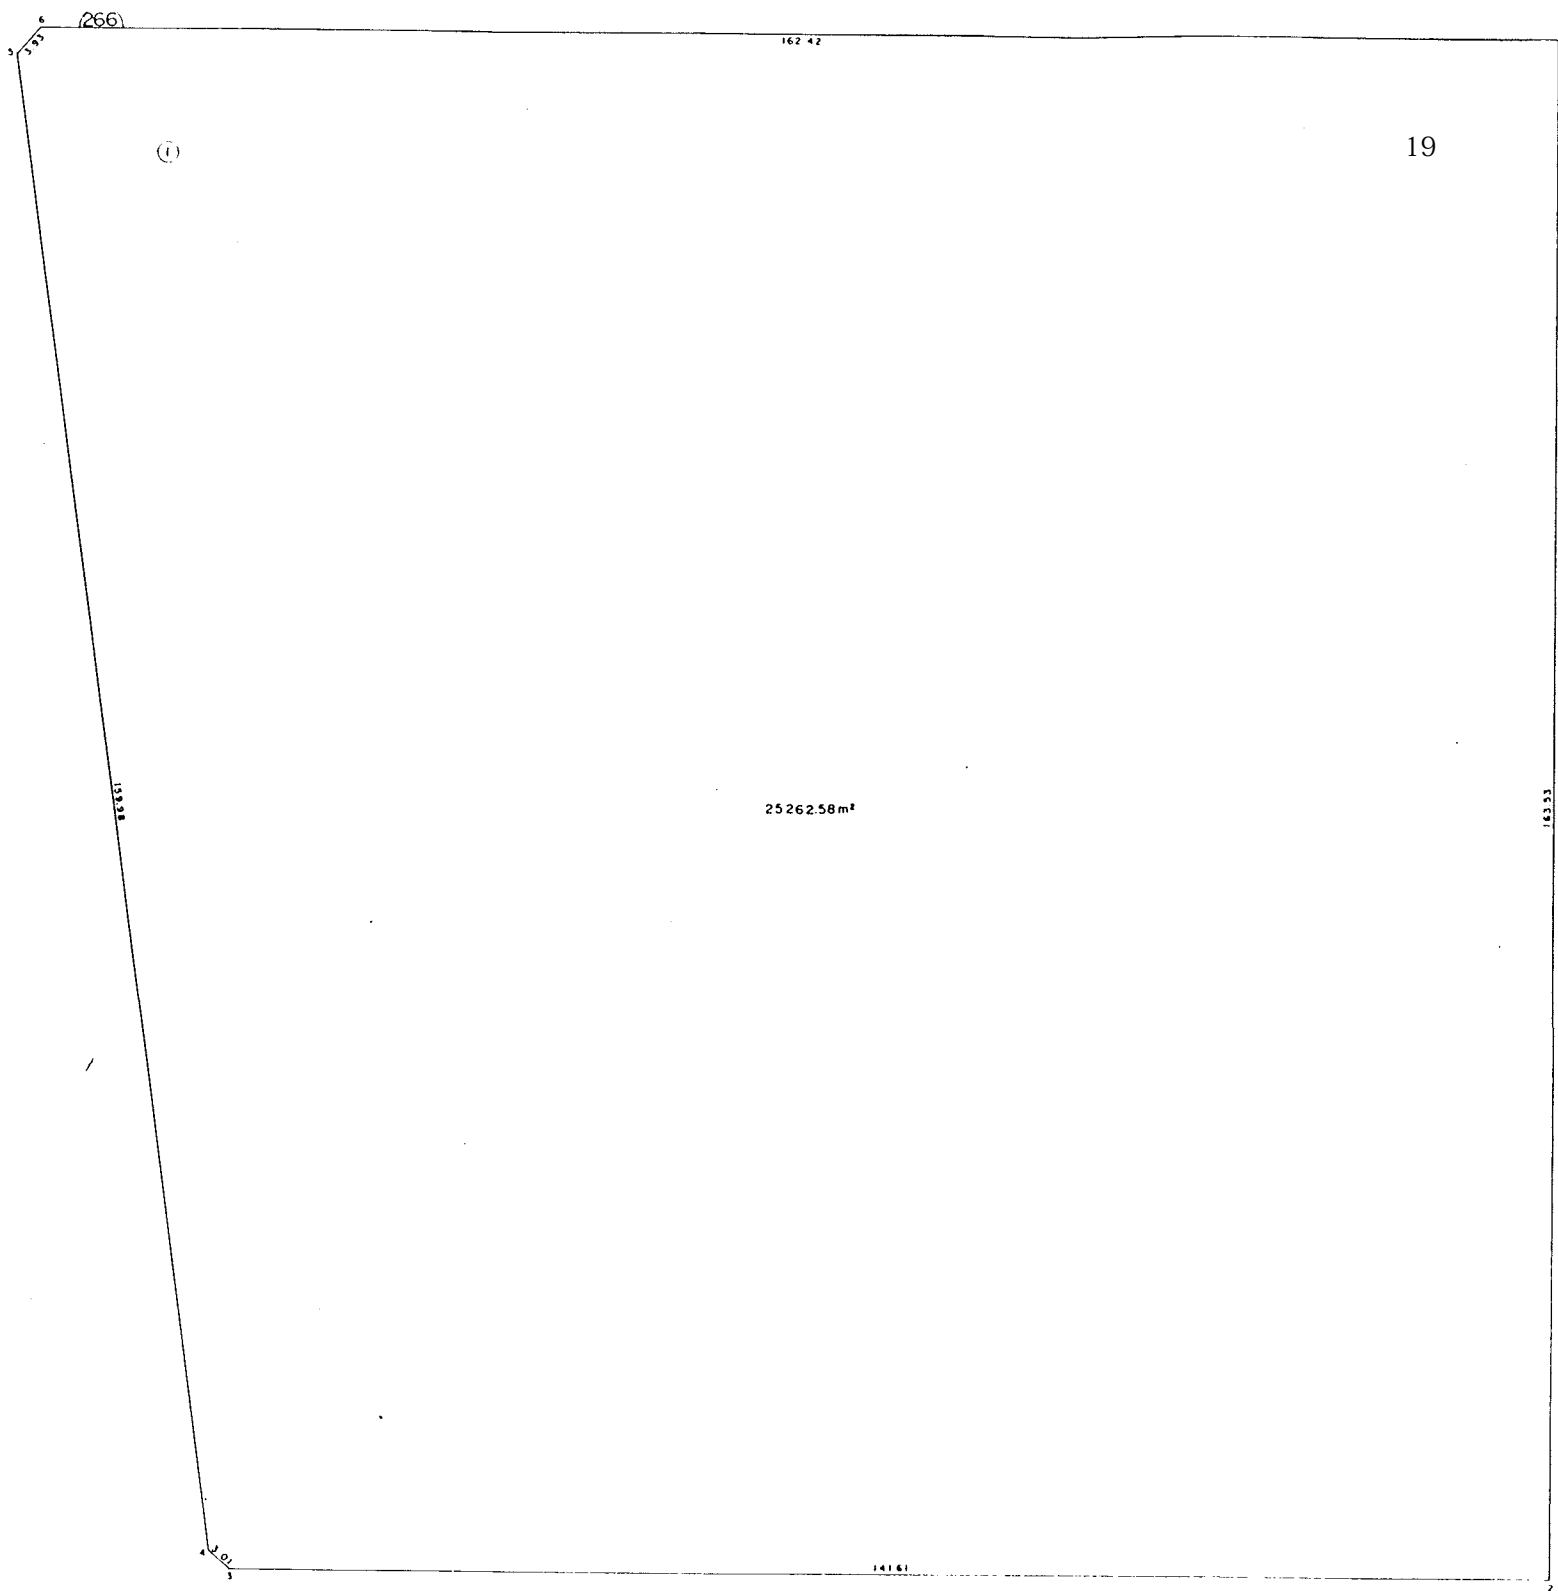

参考資料

※記載内容は換地処分当時のものです。 上尾市

面積（座標法）計算書

参考資料

※記載内容は換地処分当時のものです。 上尾市

地番	19-1	面積	25262.5827425	街区・画地	266
測点名	X座標	Y座標	距離	方向角	夾角
1	-2252.033	-23840.569	163.539	140-43-42	89-59-41
2	-2378.637	-23737.049	141.613	230-44- 1	89-59-41
3	-2468.268	-23846.688	3.015	271-22- 6	139-21-54
4	-2468.196	-23849.702	159.988	313- 8-34	138-13-33
5	-2358.793	-23966.438	3.938	2- 2-14	131- 6-20
6	-2354.857	-23966.298	162.421	50-43-23	131-18-51