
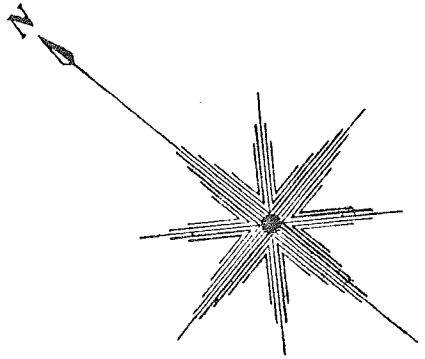


冊

中妻四丁目 2 3 番地 1 ～ 1 0

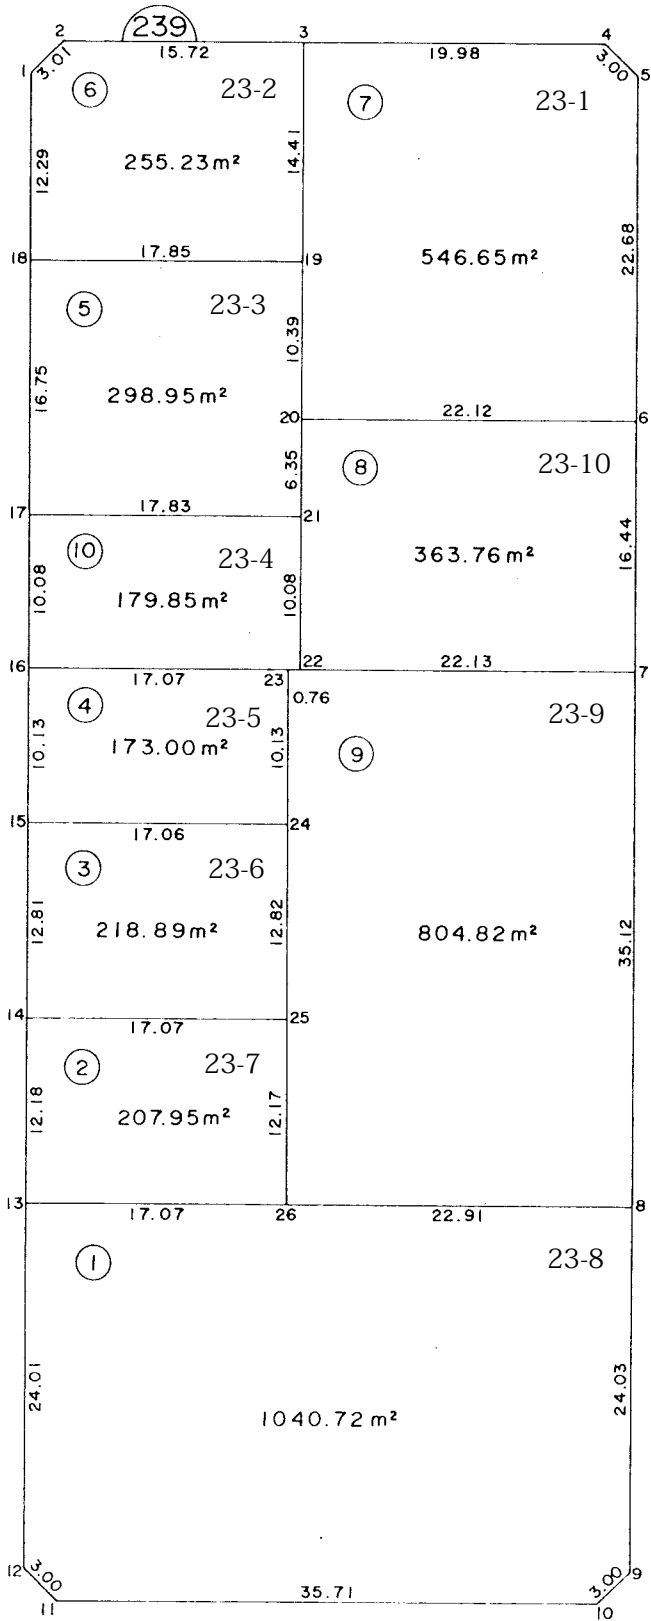

参考資料

※記載内容は換地処分当時のものです。 上尾市

面積（座標法）計算書

参考資料

※記載内容は換地処分当時のものです。 上尾市

地番	23-1	面積	546. 6503685	街区・画地	239-7
測点名	X座標	Y座標	距離	方向角	夾角
20	-2228. 085	-23932. 271	10. 395	50-45-58	89-54-48
19	-2221. 510	-23924. 219	14. 418	50-45-22	180- 0-36
3	-2212. 389	-23913. 053	19. 989	140-43-16	90- 2- 6
4	-2227. 862	-23900. 398	3. 007	185-21-42	135-21-34
5	-2230. 856	-23900. 679	22. 684	230-45-51	134-35-51
6	-2245. 204	-23918. 249	22. 129	320-40-46	90- 5- 5

地番	23-2	面積	255. 2333655	街区・画地	239-6
測点名	X座標	Y座標	距離	方向角	夾角
18	-2207. 685	-23935. 516	12. 294	50-41-14	90- 3-32
1	-2199. 896	-23926. 004	3. 016	96- 3-10	134-38- 4
2	-2200. 214	-23923. 005	15. 725	140-44-13	135-18-57
3	-2212. 389	-23913. 053	14. 418	230-45-22	89-58-51
19	-2221. 510	-23924. 219	17. 854	320-44-47	90- 0-36

地番	23-3	面積	298. 9525135	街区・画地	239-5
測点名	X座標	Y座標	距離	方向角	夾角
17	-2218. 297	-23948. 485	16. 757	50-42-29	90- 0-26
18	-2207. 685	-23935. 516	17. 854	140-44-47	89-57-42
19	-2221. 510	-23924. 219	10. 395	230-45-58	89-58-49
20	-2228. 085	-23932. 271	6. 352	230-45-45	180- 0-12
21	-2232. 103	-23937. 191	17. 837	320-42-54	90- 2-51

地番	23-4	面積	179. 8558675	街区・画地	239-10
測点名	X座標	Y座標	距離	方向角	夾角
16	-2224. 682	-23956. 296	10. 089	50-44-10	89-57-18
17	-2218. 297	-23948. 485	17. 837	140-42-54	90- 1-16
21	-2232. 103	-23937. 191	10. 081	230-46- 7	89-56-48
22	-2238. 479	-23945. 000	0. 761	320-42-19	90- 3-48
23	-2237. 890	-23945. 482	17. 070	320-41-28	180- 0-51

地番	23-5	面積	173. 0031295	街区・画地	239-4
測点名	X座標	Y座標	距離	方向角	夾角
15	-2231. 089	-23964. 150	10. 136	50-47-37	89-53-56
16	-2224. 682	-23956. 296	17. 070	140-41-28	90- 6- 9
23	-2237. 890	-23945. 482	10. 136	230-49- 3	89-52-25
24	-2244. 294	-23953. 339	17. 066	320-41-34	90- 7-30

地番	23-6	面積	218. 8907380	街区・画地	239-3
測点名	X座標	Y座標	距離	方向角	夾角
14	-2239. 210	-23974. 069	12. 819	50-41-30	90- 0-58
15	-2231. 089	-23964. 150	17. 066	140-41-34	89-59-57
24	-2244. 294	-23953. 339	12. 824	230-38-20	90- 3-13
25	-2252. 427	-23963. 254	17. 078	320-42-28	89-55-52

地番	23-7	面積	207. 9539180	街区・画地	239-2
測点名	X座標	Y座標	距離	方向角	夾角
13	-2246. 919	-23983. 499	12. 180	50-44- 3	89-57-58
14	-2239. 210	-23974. 069	17. 078	140-42-28	90- 1-35
25	-2252. 427	-23963. 254	12. 178	230-45-43	89-56-45
26	-2260. 130	-23972. 686	17. 072	320-42- 1	90- 3-42

地番	23-8	面積	1040. 7237465	街区・画地	239-1
測点名	X座標	Y座標	距離	方向角	夾角
11	-2265. 110	-24002. 393	3. 004	5-42-45	134-58- 4
12	-2262. 121	-24002. 094	24. 018	50-43-58	134-58-46
13	-2246. 919	-23983. 499	17. 072	140-42- 1	90- 1-58
26	-2260. 130	-23972. 686	22. 918	140-40-11	180- 1-50
8	-2277. 857	-23958. 161	24. 034	230-44-52	89-55-19
9	-2293. 064	-23976. 772	3. 009	276-12- 5	134-32-47
10	-2292. 739	-23979. 763	35. 714	320-40-49	135-31-16

地番	23-9	面積	804. 8260075	街区・画地	239-9
測点名	X座標	Y座標	距離	方向角	夾角
26	-2260. 130	-23972. 686	12. 178	50-45-43	89-54-28
25	-2252. 427	-23963. 254	12. 824	50-38-20	180- 7-23
24	-2244. 294	-23953. 339	10. 136	50-49- 3	179-49-17
23	-2237. 890	-23945. 482	0. 761	140-42-19	90- 6-44
22	-2238. 479	-23945. 000	22. 133	140-41-55	180- 0-24
7	-2255. 606	-23930. 981	35. 126	230-41-40	90- 0-15
8	-2277. 857	-23958. 161	22. 918	320-40-11	90- 1-29

地番	23-10	面積	363. 7661895	街区・画地	239-8
測点名	X座標	Y座標	距離	方向角	夾角
22	-2238. 479	-23945. 000	10. 081	50-46- 7	89-55-48
21	-2232. 103	-23937. 191	6. 352	50-45-45	180- 0-21
20	-2228. 085	-23932. 271	22. 129	140-40-46	90- 4-59
6	-2245. 204	-23918. 249	16. 441	230-45- 5	89-55-41
7	-2255. 606	-23930. 981	22. 133	320-41-55	90- 3-10