
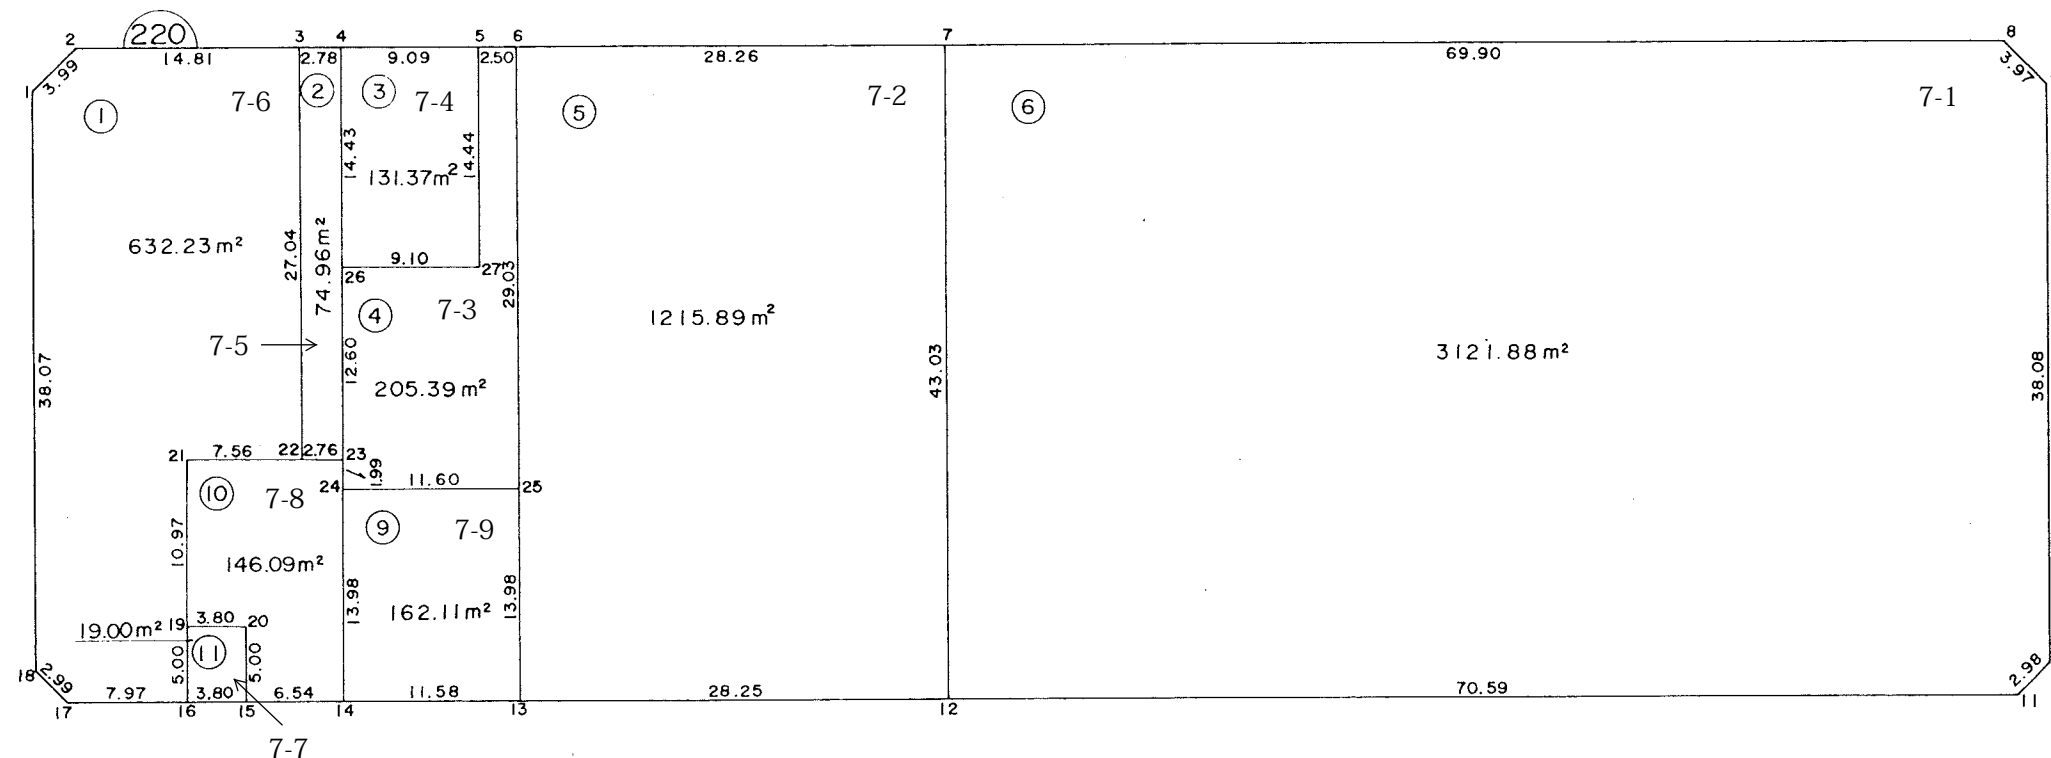


中妻四丁目 7 番地 1 ～ 9

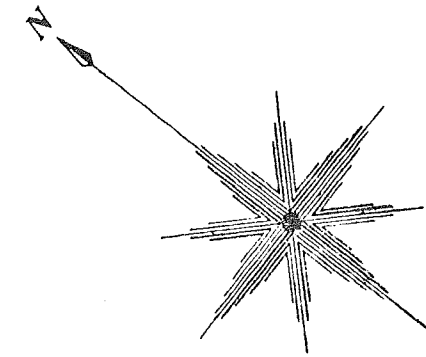

参考資料

※記載内容は換地処分当時のものです。 上尾市

面積（座標法）計算書

参考資料

※記載内容は換地処分当時のものです。 上尾市

地番	7-1	面積	3121.8800595	街区・画地	220-6
測点名	X座標	Y座標	距離	方向角	夾角
7	-2063.703	-23736.859	69.901	140-44-14	90- 0-27
8	-2117.824	-23692.620	3.974	186-24-54	134-19-20
9	-2121.773	-23693.064	38.080	230-41-38	135-43-16
10	-2145.895	-23722.529	2.981	275-53-32	134-48- 6
11	-2145.589	-23725.494	70.599	320-43-41	135- 9-51
12	-2090.935	-23770.183	43.036	50-44-41	89-59- 0

地番	7-2	面積	1215.8969680	街区・画地	220-5
測点名	X座標	Y座標	距離	方向角	夾角
6	-2041.826	-23754.753	28.263	140-43- 8	90- 0-32
7	-2063.703	-23736.859	43.036	230-44-41	89-58-28
12	-2090.935	-23770.183	28.255	320-44-42	89-59-58
13	-2069.056	-23788.062	13.988	50-44-50	89-59-53
25	-2060.205	-23777.230	29.035	50-43-40	180- 1-10

地番	7-3	面積	205.3982525	街区・画地	220-4
測点名	X座標	Y座標	距離	方向角	夾角
5	-2039.893	-23756.339	2.500	140-37-54	90- 5- 6
6	-2041.826	-23754.753	29.035	230-43-40	89-54-14
25	-2060.205	-23777.230	11.600	320-40-39	90- 3- 1
24	-2051.231	-23784.581	1.997	50-35-15	90- 5-24
23	-2049.963	-23783.038	12.604	50-45-37	179-49-38
26	-2041.990	-23773.276	9.101	140-46-29	89-59- 7
27	-2049.040	-23767.521	14.447	50-42-59	270- 3-30

地番	7-4	面積	131.3766570	街区・画地	220-3
測点名	X座標	Y座標	距離	方向角	夾角
4	-2032.855	-23762.098	9.094	140-42-27	90- 2- 9
5	-2039.893	-23756.339	14.447	230-42-59	89-59-28
27	-2049.040	-23767.521	9.101	320-46-29	89-56-30
26	-2041.990	-23773.276	14.436	50-44-36	90- 1-54

地番	7-5	面積	74.9654670	街区・画地	220-2
測点名	X座標	Y座標	距離	方向角	夾角
3	-2030.706	-23763.862	2.780	140-37- 9	90- 5-34
4	-2032.855	-23762.098	14.436	230-44-36	89-52-34
26	-2041.990	-23773.276	12.604	230-45-37	179-58-59
23	-2049.963	-23783.038	2.762	320-27-55	90-17-41
22	-2047.833	-23784.796	27.047	50-42-43	89-45-12

地番	7-6	面積	632.2348000	街区・画地	220-1
測点名	X座標	Y座標	距離	方向角	夾角
1	-2018.828	-23777.217	3.992	95-56-16	134-47-37
2	-2019.241	-23773.246	14.816	140-42- 0	135-14-16
3	-2030.706	-23763.862	27.047	230-42-43	89-59-17
22	-2047.833	-23784.796	7.562	320-51-18	89-51-25
21	-2041.968	-23789.570	10.979	230-43-37	270- 7-41
19	-2048.918	-23798.069	5.000	230-43-37	180- 0- 0
16	-2052.083	-23801.940	7.971	320-47- 0	89-56-37
17	-2045.907	-23806.980	2.994	5-30- 4	135-16-56
18	-2042.927	-23806.693	38.074	50-43-52	134-46-12

地番	7-7	面積	19.0032220	街区・画地	220-11
測点名	X座標	Y座標	距離	方向角	夾角
19	-2048.918	-23798.069	3.800	140-43-37	90- 0- 0
20	-2051.860	-23795.664	5.003	230-43-37	90- 0- 0
15	-2055.026	-23799.537	3.800	320-46-16	89-57-22
16	-2052.083	-23801.940	5.000	50-43-37	90- 2-38

地番	7-8	面積	146.0913075	街区・画地	220-10
測点名	X座標	Y座標	距離	方向角	夾角
21	-2041.968	-23789.570	7.562	140-51-18	89-52-19
22	-2047.833	-23784.796	2.762	140-27-55	180-23-23
23	-2049.963	-23783.038	1.997	230-35-15	89-52-40
24	-2051.231	-23784.581	13.986	230-39-50	179-55-25
14	-2060.096	-23795.398	6.544	320-46-16	89-53-34
15	-2055.026	-23799.537	5.003	50-43-37	90- 2-38
20	-2051.860	-23795.664	3.800	320-43-37	270- 0- 0
19	-2048.918	-23798.069	10.979	50-43-37	90- 0- 0

地番	7-9	面積	162.1120145	街区・画地	220-9
測点名	X座標	Y座標	距離	方向角	夾角
24	-2051.231	-23784.581	11.600	140-40-39	89-59-11
25	-2060.205	-23777.230	13.988	230-44-50	89-55-49
13	-2069.056	-23788.062	11.580	320-41-28	90- 3-22
14	2060.096	-23795.398	13.986	50-39-50	90- 1-38