


中妻五丁目 3 3 番地

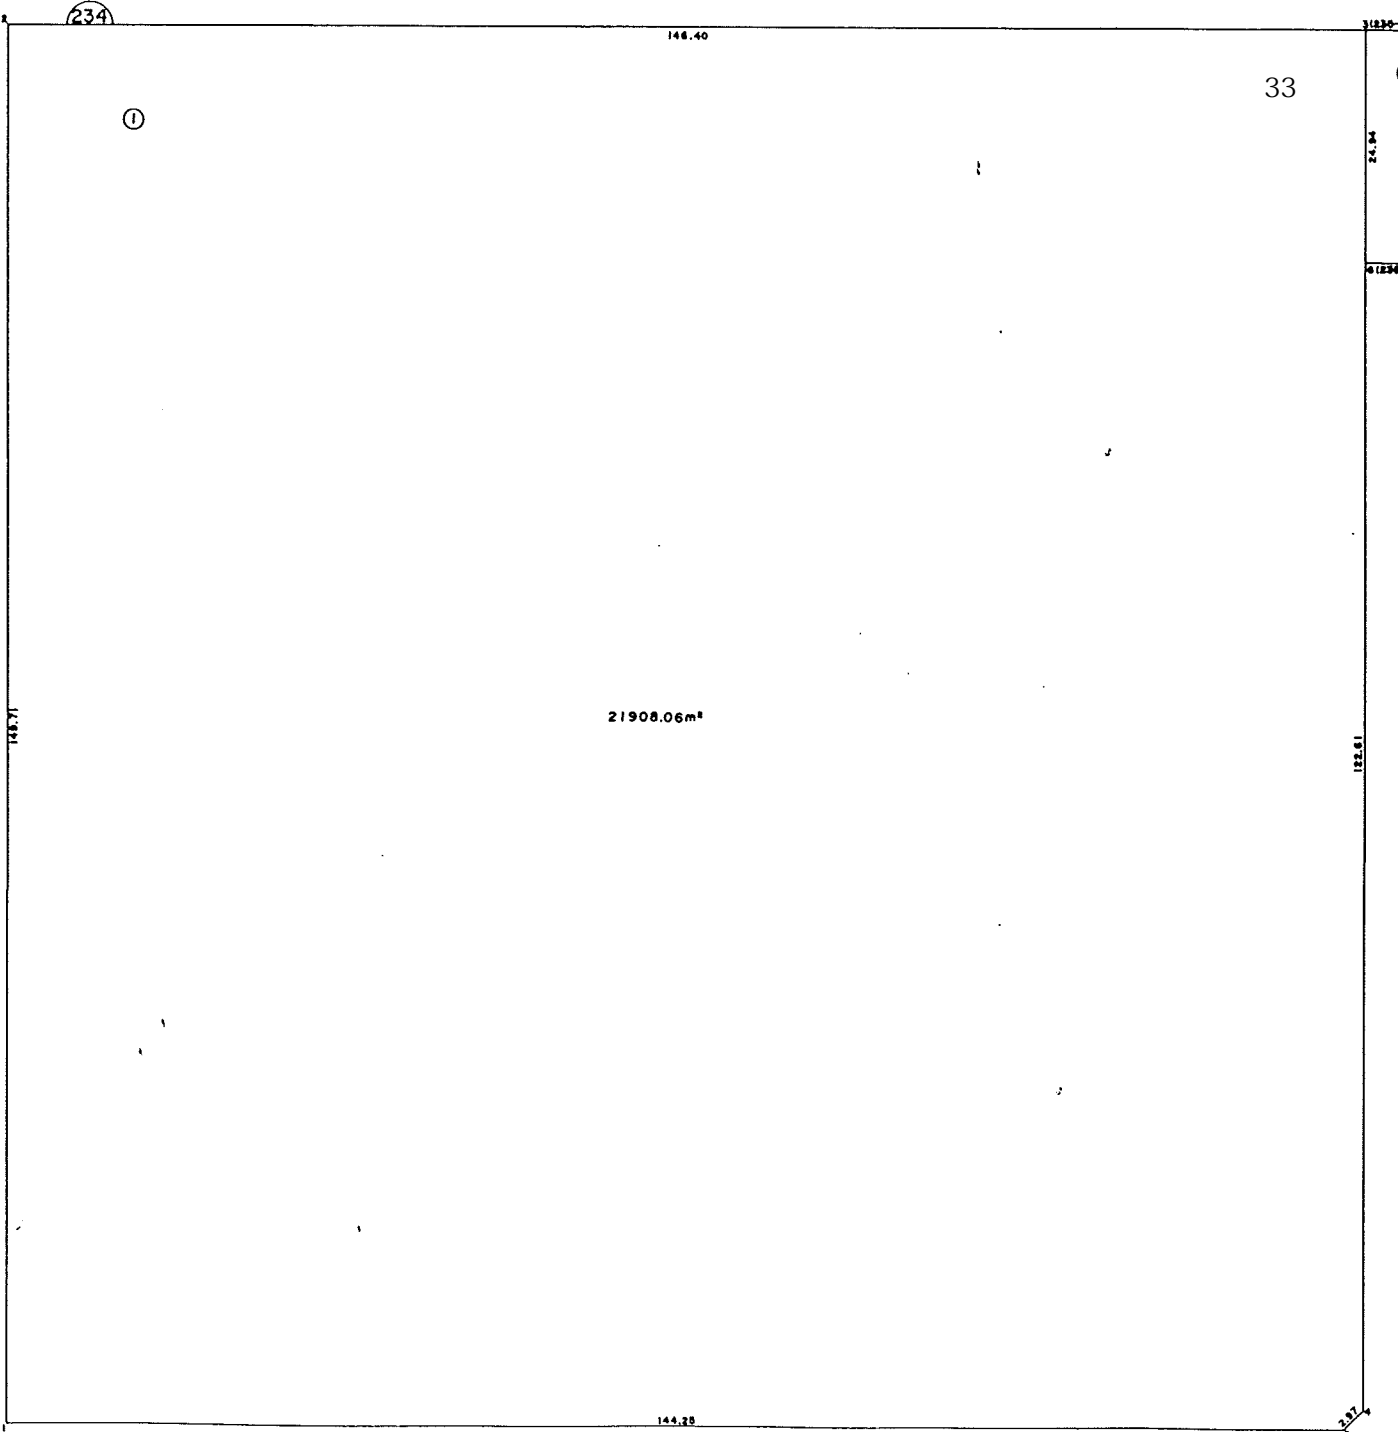

参考資料

※記載内容は換地処分当時のものです。 上尾市

面積（座標法）計算書

参考資料

※記載内容は換地処分当時のものです。 上尾市

地番	33-1	面積	21908.0649645		
測点名	X座標	Y座標	距離	方向角	夾角
1	-2036.538	-24210.191	149.719	50-43-24	89-59-30
2	-1941.756	-24094.294	146.401	140-44-27	89-58-57
3	-2055.113	-24001.647	24.943	230-45-40	89-58-47
6	-2070.891	-24020.966	122.617	230-44- 7	180- 1-33
4	-2148.496	-24115.900	2.971	275-57- 2	134-47- 5
5	-2148.188	-24118.855	144.250	320-42-54	135-14- 8