
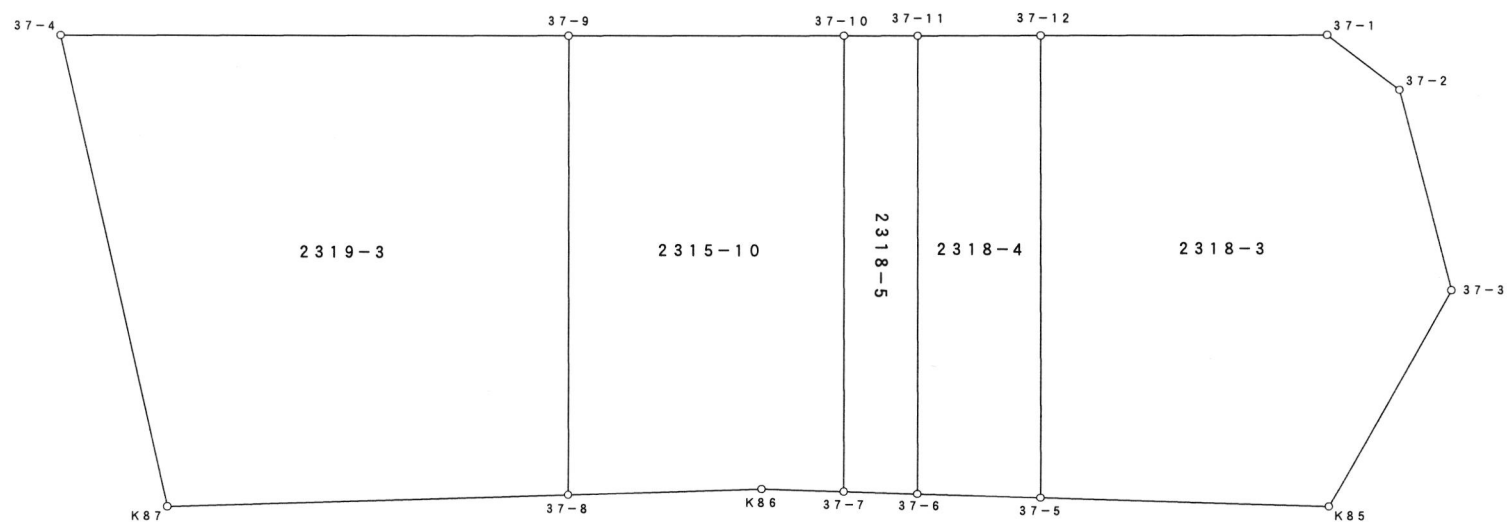


画地原子一覧表

2009/09/01

S=1:250

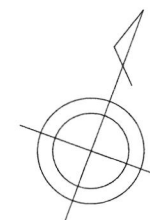

参考資料

※記載内容は換地処分当時のものです。 上尾市

座標面積計算書

参考資料

※記載内容は換地処分当時のものです。 上尾市

地 番 2318-4

| 点 名 | [1] X座標 | [2] Y座標 | [3] | [4] | [2]*[3] | [1]*[4] | 夾 角 | 方向角 | 距 離 |
|-------|-----------|------------|---------|--------|----------------|---------------|-------------|--------------|--------|
| 37-12 | -3457.338 | -19003.462 | -12.940 | 9.114 | 245904.798280 | -31510.178532 | 89° 59' 17" | 159° 37' 49" | 15.304 |
| 37-5 | -3471.685 | -18998.135 | -15.629 | 1.487 | 296921.851915 | -5162.395595 | 88° 05' 31" | 251° 32' 18" | 4.048 |
| 37-6 | -3472.967 | -19001.975 | 12.940 | -9.114 | -245885.556500 | 31652.621238 | 91° 53' 05" | 339° 39' 13" | 15.168 |
| 37-11 | -3458.745 | -19007.249 | 15.629 | -1.487 | -297064.294621 | 5143.153815 | 90° 02' 07" | 69° 37' 06" | 4.040 |
| 倍 面 積 | | | | | | 123.200926 | | | |
| 面 積 | | | | | | 61.60 | | | |