


都市計画道路 3・4・8 上尾蓮田線

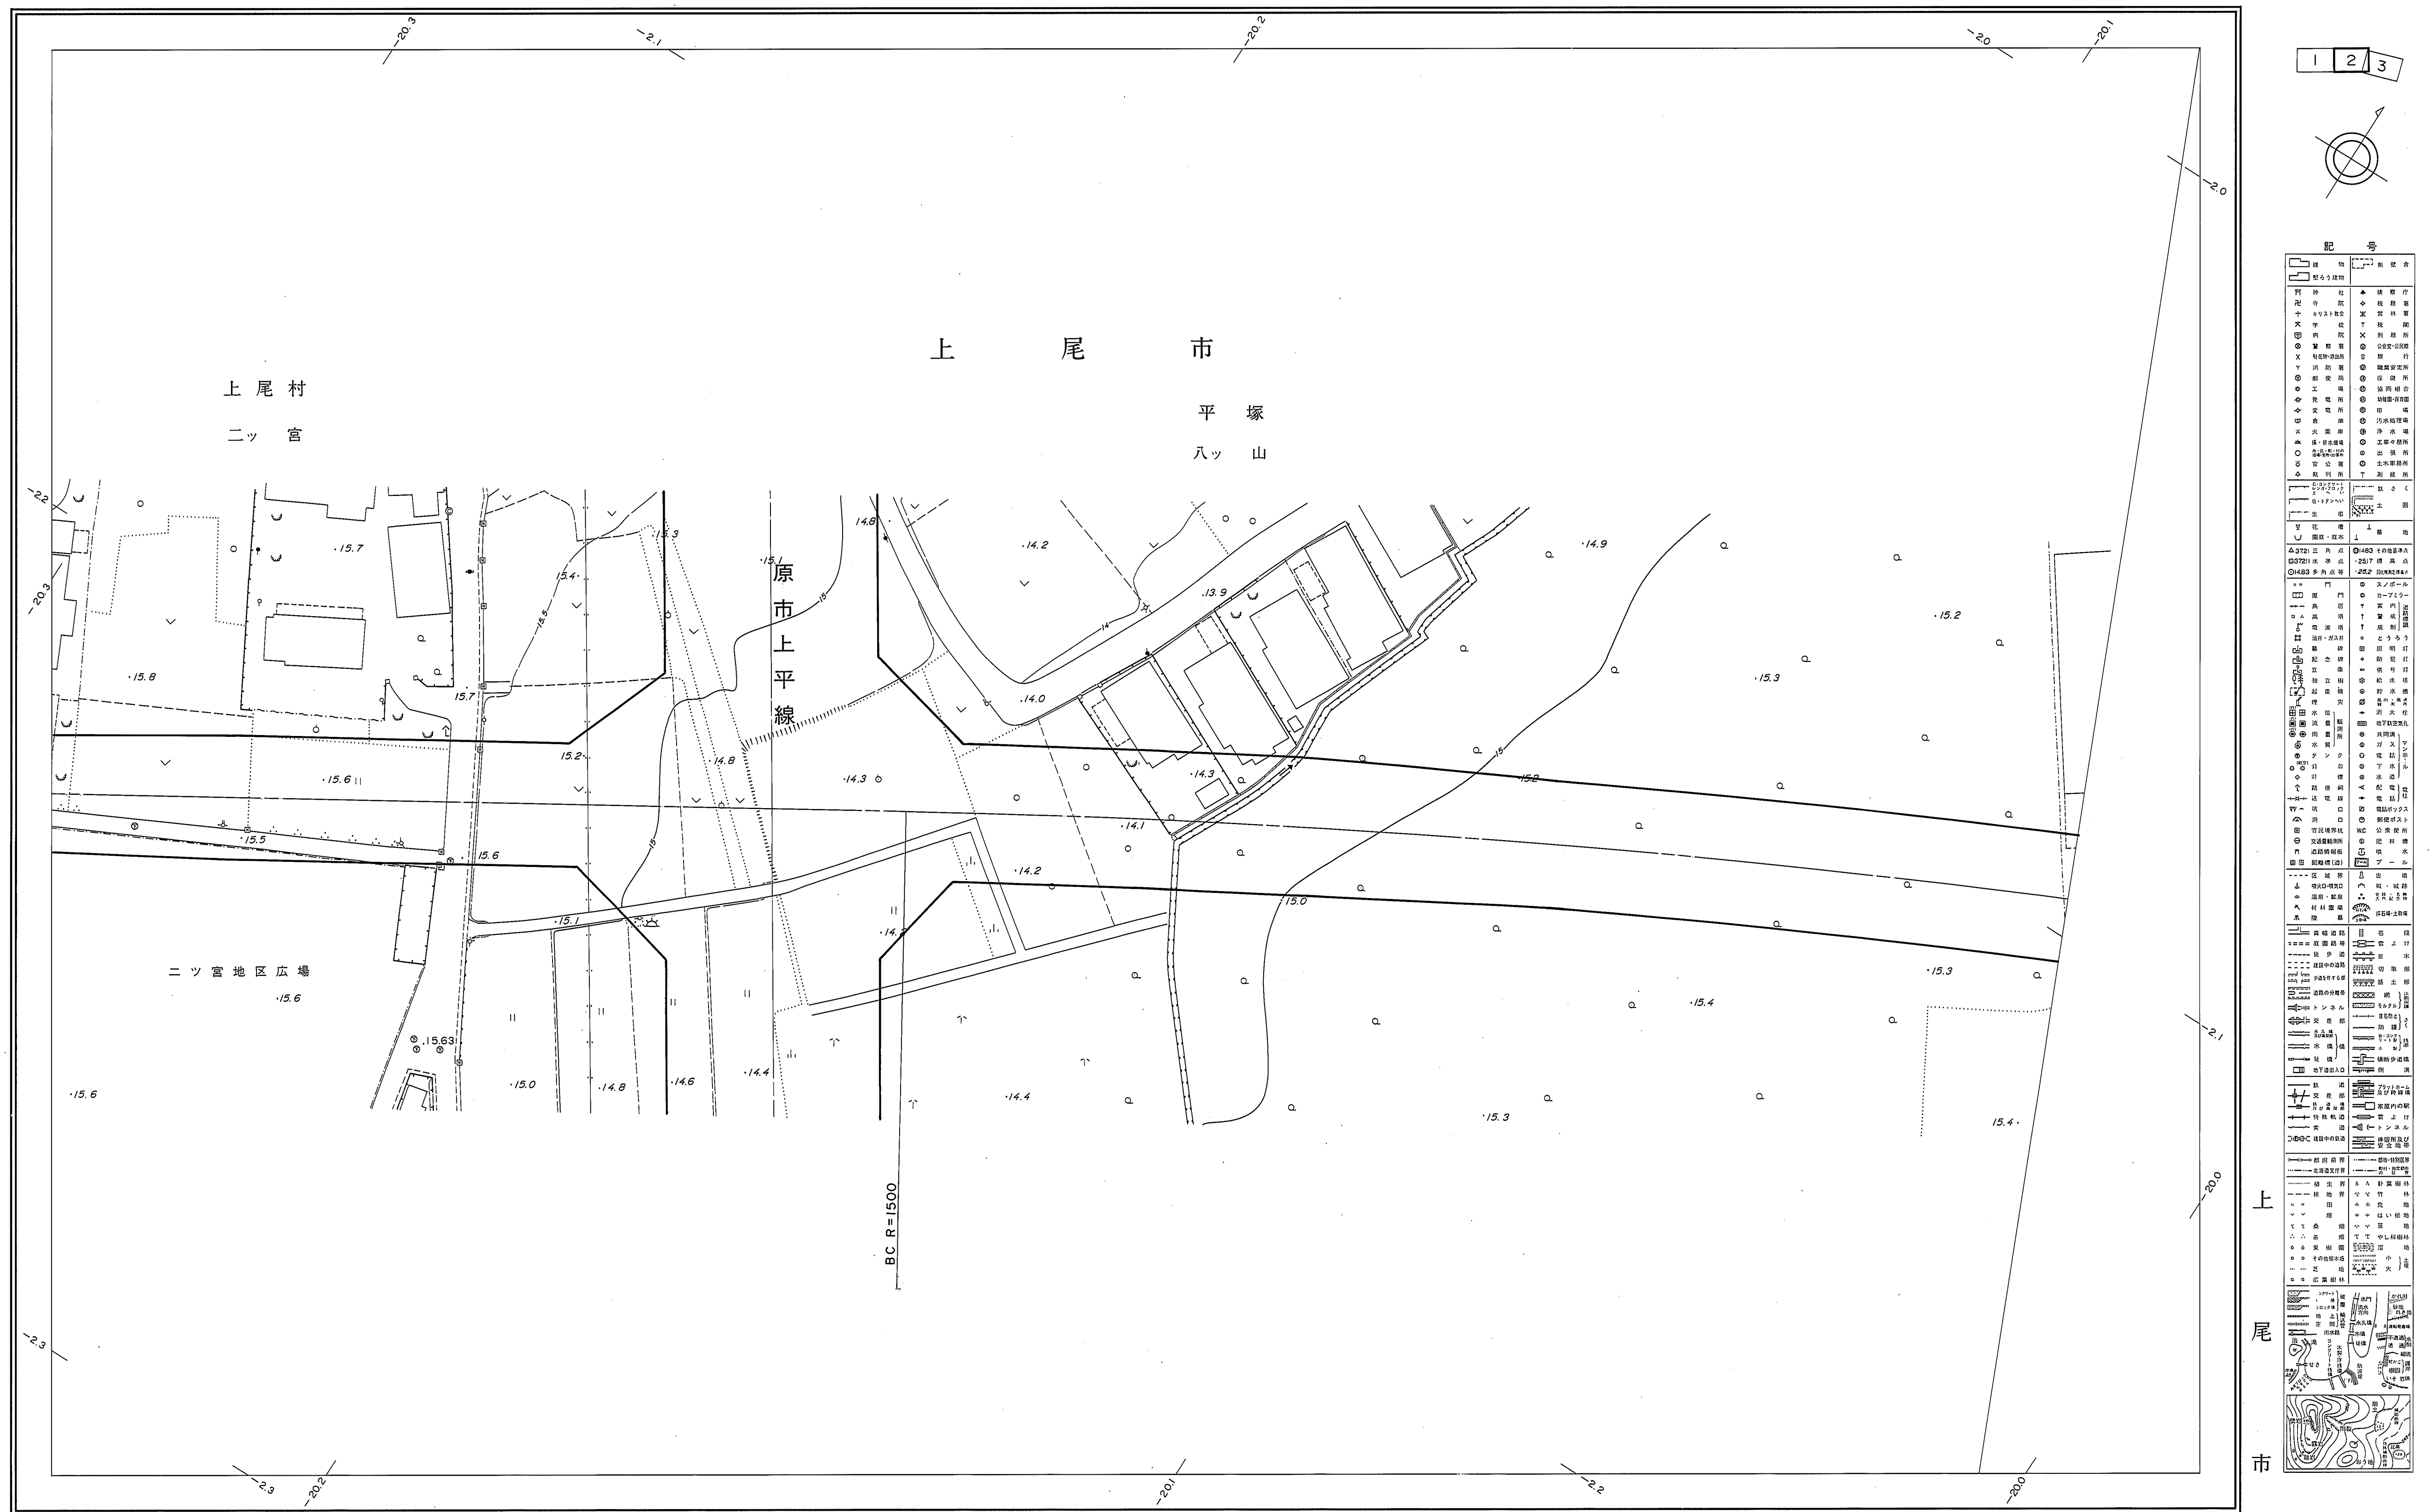

朝日航洋株式会社調製

撮影 平成 7 年 11 月
現調 平成 7 年 12 月
測図 平成 8 年 3 月ステコメーター，ステレオプロッターA8

座 標 系 第Ⅸ系
等高線間隔 1 m

1:500

この測量成果は、建設省国土地理院長の承認を得て同院
所管の測量標及び測量成果を使用して得たものである。
(承認番号) 平 7. 関公 第333号

