


画地原子一覧表

S=1:500

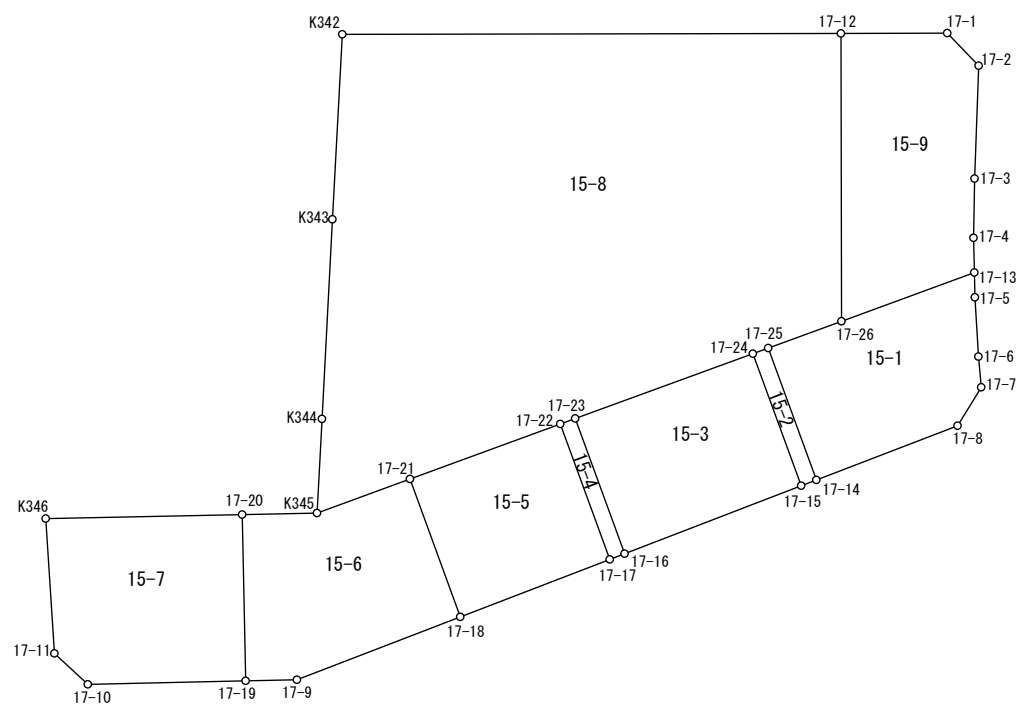

参考資料

※記載内容は換地処分当時のものです。 上尾市

座 標 面 積 計 算 簿

参考資料

※記載内容は換地処分当時のものです。 上尾市

売丁目西

地 番 : 15-1

点 名	[1] X(i)	[2] X(i+1)-X(i-1)	[3] Y(i)	[4] Y(i+1)-Y(i-1)	[2]*[3]	[1]*[4]	方向角	夾 角	距 離
17-13	-4814.552	3.384	-24029.388	8.295	-81315.448992	-39936.708840	166-50-44	289-00-01	1.639
17-5	-4816.148	-5.380	-24029.015	1.421	129276.100700	-6843.746308	164-31-11	177-40-27	3.926
17-6	-4819.932	-5.730	-24027.967	1.652	137680.250910	-7962.527664	162-45-24	178-14-13	2.038
17-7	-4821.878	-4.760	-24027.363	-0.402	114370.247880	1938.394956	199-40-19	216-54-55	2.988
17-8	-4824.692	-8.257	-24028.369	-9.389	198402.242833	45299.033188	237-00-17	217-19-58	9.995
17-14	-4830.135	2.422	-24036.752	-13.315	-58217.013344	64313.247525	327-54-32	270-54-15	9.283
17-25	-4822.270	10.603	-24041.684	-0.558	-254913.975452	2690.826660	57-57-17	270-02-45	5.160
17-26	-4819.532	7.718	-24037.310	12.296	-185519.958580	-59260.965472	57-50-43	179-53-26	9.357
合 計				倍面積 面 積	-237.554045 118.77	237.554045			

座 標 面 積 計 算 簿

参考資料

※記載内容は換地処分当時のものです。 上尾市

売丁目西
地 番 : 15-2

点 名	[1] X(i)	[2] X(i+1)-X(i-1)	[3] Y(i)	[4] Y(i+1)-Y(i-1)	[2]*[3]	[1]*[4]	方向角	夾 角	距 離
17-25	-4822.270	-7.294	-24041.684	5.844	175360.043096	-28181.345880	147-54-32	269-57-34	9.283
17-14	-4830.135	-8.449	-24036.752	4.026	203086.517648	-19446.123510	237-11-40	269-17-08	1.078
17-15	-4830.719	7.294	-24037.658	-5.844	-175330.677452	28230.721836	327-55-13	270-43-33	9.298
17-24	-4822.841	8.449	-24042.596	-4.026	-203135.893604	19416.757866	57-56-58	270-01-45	1.076
合 計				倍面積 面 積	-20.010312 10.00	20.010312			

座 標 面 積 計 算 簿

参考資料

※記載内容は換地処分当時のものです。 上尾市

壱丁目西

地 番 : 15-3

点 名	[1] X(i)	[2] X(i+1)-X(i-1)	[3] Y(i)	[4] Y(i+1)-Y(i-1)	[2]*[3]	[1]*[4]	方向角	夾 角	距 離
17-24	-4822.841	-1.241	-24042.596	15.538	29836.861636	-74937.303458	147-55-13	269-58-20	9.298
17-15	-4830.719	-14.702	-24037.658	-5.544	353401.647916	26781.506136	236-56-06	269-00-53	12.508
17-16	-4837.543	1.241	-24048.140	-15.538	-29843.741740	75165.743134	327-54-58	270-58-52	9.519
17-23	-4829.478	14.702	-24053.196	5.544	-353630.087592	-26774.626032	57-56-53	270-01-55	12.506
合 計				倍面積 面 積	-235.319780 117.65	235.319780			

座 標 面 積 計 算 簿

参考資料

※記載内容は換地処分当時のものです。 上尾市

壱丁目西

地 番 : 15-4

点 名	[1] X(i)	[2] X(i+1)-X(i-1)	[3] Y(i)	[4] Y(i+1)-Y(i-1)	[2]*[3]	[1]*[4]	方向角	夾 角	距 離
17-23	-4829.478	-7.503	-24053.196	5.946	180471.129588	-28716.076188	147-54-58	270-11-13	9.519
17-16	-4837.543	-8.638	-24048.140	4.172	207727.833320	-20182.229396	237-02-57	269-07-59	1.053
17-17	-4838.116	7.503	-24049.024	-5.946	-180439.827072	28767.437736	327-55-15	270-52-18	9.531
17-22	-4830.040	8.638	-24054.086	-4.172	-207779.194868	20150.926880	57-43-45	269-48-30	1.053
合 計				倍面積 面 積	-20.059032 10.02	20.059032			

座 標 面 積 計 算 簿

参考資料

※記載内容は換地処分当時のものです。 上尾市

壱丁目西

地 番 : 15-5

点 名	[1] X(i)	[2] X(i+1)-X(i-1)	[3] Y(i)	[4] Y(i+1)-Y(i-1)	[2]*[3]	[1]*[4]	方向角	夾 角	距 離
17-22	-4830.040	-2.454	-24054.086	14.023	59028.727044	-67731.650920	147-55-15	270-01-28	9.531
17-17	-4838.116	-13.850	-24049.024	-3.817	333078.982400	18467.088772	236-57-51	269-02-36	10.591
17-18	-4843.890	2.454	-24057.903	-14.023	-59038.093962	67925.869470	327-59-14	271-01-23	9.704
17-21	-4835.662	13.850	-24063.047	3.817	-333273.200950	-18457.721854	57-53-47	269-54-33	10.579
合 計				倍面積 面 積	-203.585468 101.79	203.585468			

座 標 面 積 計 算 簿

参考資料

※記載内容は換地処分当時のものです。 上尾市

壱丁目西

地 番 : 15-6

点 名	[1] X(i)	[2] X(i+1)-X(i-1)	[3] Y(i)	[4] Y(i+1)-Y(i-1)	[2]*[3]	[1]*[4]	方向角	夾 角	距 離
17-21	-4835.662	-4.748	-24063.047	10.688	114251.347156	-51683.555456	147-59-14	270-06-14	9.704
17-18	-4843.890	-14.537	-24057.903	-4.553	349729.735911	22054.231170	236-57-05	268-57-51	11.569
17-9	-4850.199	-7.082	-24067.600	-12.999	170446.743200	63047.736801	256-49-27	199-52-22	3.391
17-19	-4850.972	9.929	-24070.902	-5.811	-238999.985958	28188.998292	346-48-21	269-58-54	10.992
17-20	-4840.270	11.830	-24073.411	2.311	-284788.452130	-11185.863970	76-49-42	270-01-21	4.950
K345	-4839.142	4.608	-24068.591	10.364	-110908.067328	-50152.867688	57-53-00	161-03-18	6.546
合 計				倍面積 面 積	-268.679149 134.33	268.679149			

座 標 面 積 計 算 簿

参考資料

※記載内容は換地処分当時のものです。 上尾市

売丁目西
地 番 : 15-7

点 名	[1] X(i)	[2] X(i+1)-X(i-1)	[3] Y(i)	[4] Y(i+1)-Y(i-1)	[2]*[3]	[1]*[4]	方向角	夾 角	距 離
17-20	-4840.270	-7.742	-24073.411	15.164	186376.347962	-73397.854280	166-48-21	269-58-14	10.992
17-19	-4850.972	-13.104	-24070.902	-7.651	315425.099808	37114.786772	256-41-55	269-53-34	10.440
17-10	-4853.374	-0.857	-24081.062	-12.745	20637.470134	61856.251630	300-51-57	224-10-02	3.012
17-11	-4851.829	10.144	-24083.647	-5.004	-244304.515168	24278.552316	344-17-17	223-25-20	8.933
K346	-4843.230	11.559	-24086.066	10.236	-278410.836894	-49575.302280	76-50-07	272-32-50	12.997
合 計				倍面積 面 積	-276.434158 138.21	276.434158			

座 標 面 積 計 算 簿

参考資料

※記載内容は換地処分当時のものです。 上尾市

売丁目西

地 番 : 15-8

点 名	[1] X(i)	[2] X(i+1)-X(i-1)	[3] Y(i)	[4] Y(i+1)-Y(i-1)	[2]*[3]	[1]*[4]	方向角	夾 角	距 離
17-12	-4800.922	-11.697	-24041.303	36.228	281211.121191	-173927.802216	167-53-24	269-59-39	19.034
17-26	-4819.532	-21.348	-24037.310	-0.381	513148.493880	1836.241692	237-57-17	250-03-53	5.160
17-25	-4822.270	-3.309	-24041.684	-5.286	79553.932356	25490.519220	237-56-58	179-59-41	1.076
17-24	-4822.841	-7.208	-24042.596	-11.512	173299.031968	55520.545592	237-56-53	179-59-55	12.506
17-23	-4829.478	-7.199	-24053.196	-11.490	173158.958004	55490.702220	237-43-45	179-46-52	1.053
17-22	-4830.040	-6.184	-24054.086	-9.851	148750.467824	47580.724040	237-53-47	180-10-02	10.579
17-21	-4835.662	-9.102	-24063.047	-14.505	219021.853794	70141.277310	237-53-00	179-59-13	6.546
K345	-4839.142	2.674	-24068.591	-6.523	-64359.412334	31565.723266	350-57-39	293-04-39	6.231
K344	-4832.988	19.206	-24069.570	-3.045	-462280.161420	14716.448460	351-00-19	180-02-40	13.215
K343	-4819.936	25.153	-24071.636	-3.968	-605473.860308	19125.506048	351-04-03	180-03-44	12.250
K342	-4807.835	19.014	-24073.538	30.333	-457734.251532	-145836.059055	77-53-45	266-49-42	32.968
合 計				倍面積 面 積	-1703.826577 851.91	1703.826577			

座 標 面 積 計 算 簿

参考資料

※記載内容は換地処分当時のものです。 上尾市

売丁目西

地 番 : 15-9

点 名	[1] X(i)	[2] X(i+1)-X(i-1)	[3] Y(i)	[4] Y(i+1)-Y(i-1)	[2]*[3]	[1]*[4]	方向角	夾 角	距 離
17-1	-4799.439	-0.194	-24034.432	9.353	4662.679808	-44889.152967	124-02-44	226-13-30	2.995
17-2	-4801.116	-9.035	-24031.950	3.768	217128.668250	-18090.605088	170-05-10	226-02-26	7.470
17-3	-4808.474	-11.199	-24030.664	2.033	269119.406136	-9775.627642	168-59-40	178-54-30	3.913
17-4	-4812.315	-6.078	-24029.917	1.276	146053.835526	-6140.513940	166-41-43	177-42-03	2.299
17-13	-4814.552	-7.217	-24029.388	-7.393	173420.093196	35593.982936	237-50-43	251-09-00	9.357
17-26	-4819.532	13.630	-24037.310	-11.915	-327628.535300	57424.723780	347-53-24	290-02-41	19.034
17-12	-4800.922	20.093	-24041.303	2.878	-483061.901179	-13817.053516	77-49-14	269-55-50	7.029
合 計				倍面積 面 積	-305.753563 152.87	305.753563			