


## 画地原子一覧表

S=1:300

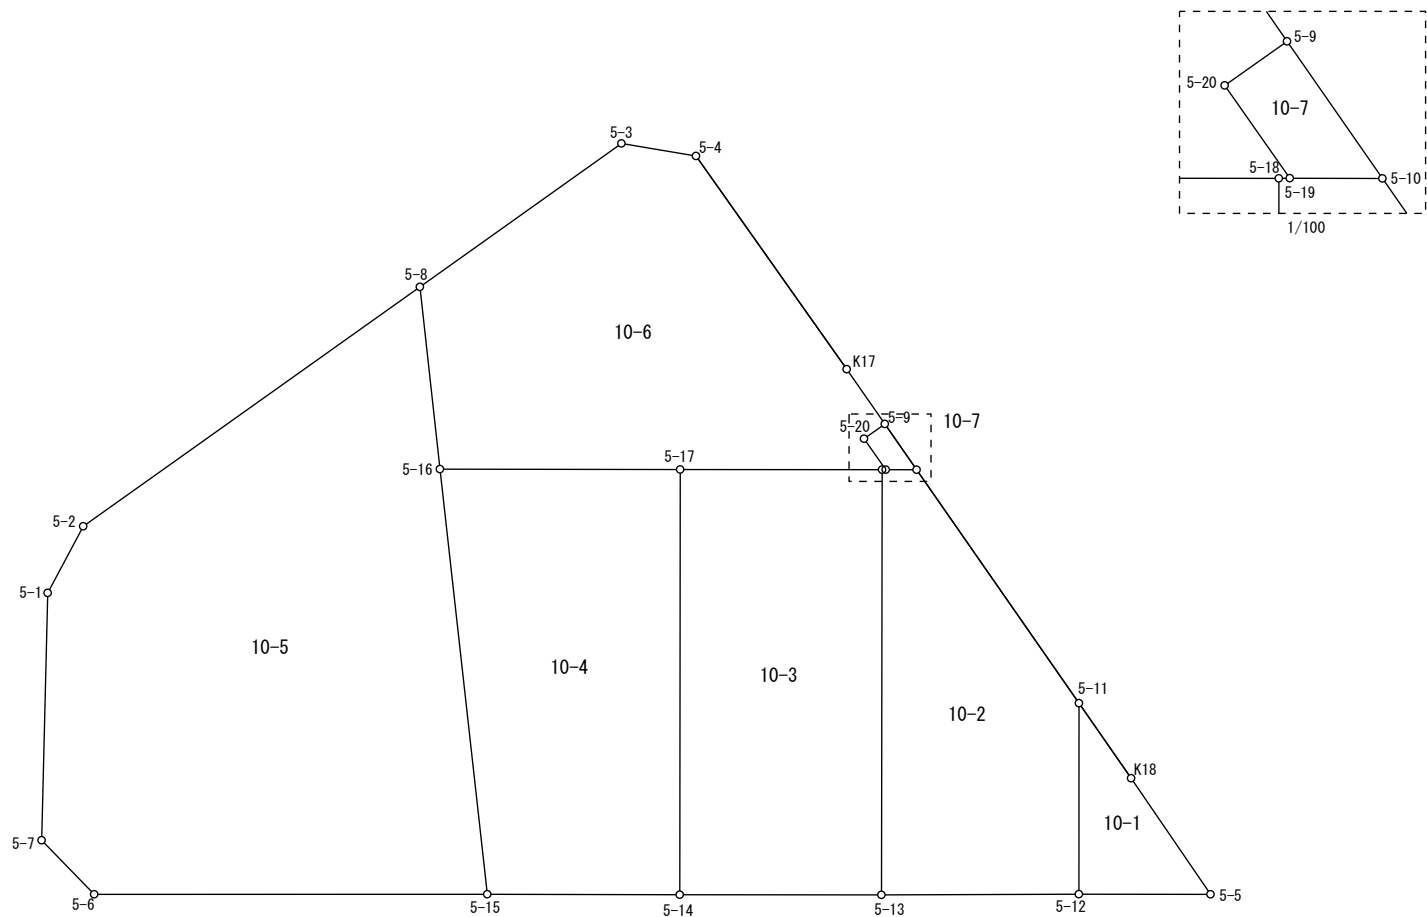

## 参考資料

※記載内容は換地処分当時のものです。 上尾市

座 標 面 積 計 算 簿

参考資料

※記載内容は換地処分当時のものです。 上尾市

売丁目西

地 番 : 10-1

点 名	[1] X(i)	[2] X(i+1)-X(i-1)	[3] Y(i)	[4] Y(i+1)-Y(i-1)	[2]*[3]	[1]*[4]	方向角	夾 角	距 離
5-12	-4563.788	4.617	-24047.407	-7.964	-111026.878119	36346.007632	334-39-45	269-57-59	7.578
5-11	-4556.939	5.045	-24050.650	-0.098	-121335.529250	446.580022	119-50-20	325-10-35	3.626
K18	-4558.743	-4.617	-24047.505	7.964	111027.330585	-36305.829252	120-16-24	180-26-04	5.580
5-5	-4561.556	-5.045	-24042.686	0.098	121295.350870	-447.032488	244-41-46	304-25-22	5.222
合 計				倍面積 面 積	-39.725914 19.86	39.725914			

座 標 面 積 計 算 簿

参考資料

※記載内容は換地処分当時のものです。 上尾市

売丁目西

地 番 : 10-2

点 名	[1] X(i)	[2] X(i+1)-X(i-1)	[3] Y(i)	[4] Y(i+1)-Y(i-1)	[2]*[3]	[1]*[4]	方向角	夾 角	距 離
5-13	-4567.166	11.878	-24054.474	-14.267	-285719.042172	65159.757322	334-44-07	270-16-58	16.870
5-18	-4551.910	15.319	-24061.674	-7.070	-368600.784006	32182.003700	64-08-40	269-24-33	0.144
5-19	-4551.847	0.585	-24061.544	1.239	-14076.003240	-5639.738433	64-47-38	180-38-58	1.226
5-10	-4551.325	-5.092	-24060.435	10.894	122515.735020	-49582.134550	119-50-40	235-03-02	11.281
5-11	-4556.939	-12.463	-24050.650	13.028	299743.250950	-59367.801292	154-39-45	214-49-05	7.578
5-12	-4563.788	-10.227	-24047.407	-3.824	245932.831389	17451.925312	244-27-09	269-47-24	7.833
合 計				倍面積 面 積	-204.012059 102.00	204.012059			

座 標 面 積 計 算 簿

参考資料

※記載内容は換地処分当時のものです。 上尾市

壱丁目西  
地 番 : 10-3

点 名	[1] X(i)	[2] X(i+1)-X(i-1)	[3] Y(i)	[4] Y(i+1)-Y(i-1)	[2]*[3]	[1]*[4]	方向角	夾 角	距 離
5-14	-4570.587	11.833	-24061.709	-14.441	-284722.202597	66003.846867	334-42-50	270-01-14	16.870
5-17	-4555.333	18.677	-24068.915	0.035	-449535.125455	-159.436655	64-41-55	269-59-05	8.009
5-18	-4551.910	-11.833	-24061.674	14.441	284721.788442	-65734.132310	154-44-07	270-02-12	16.870
5-13	-4567.166	-18.677	-24054.474	-0.035	449265.410898	159.850810	244-41-36	269-57-29	8.003
合 計				倍面積 面 積	-270.128712 135.06	270.128712			

座 標 面 積 計 算 簿

参考資料

※記載内容は換地処分当時のものです。 上尾市

壱丁目西  
地 番 : 10-4

点 名	[1] X(i)	[2] X(i+1)-X(i-1)	[3] Y(i)	[4] Y(i+1)-Y(i-1)	[2]*[3]	[1]*[4]	方向角	夾 角	距 離
5-15	-4573.837	11.186	-24068.617	-15.824	-269231.549762	72376.396688	328-17-59	263-29-43	16.967
5-16	-4559.401	18.504	-24077.533	-0.298	-445530.670632	1358.701498	64-43-52	276-25-53	9.530
5-17	-4555.333	-11.186	-24068.915	15.824	269234.883190	-72083.589392	154-42-50	269-58-58	16.870
5-14	-4570.587	-18.504	-24061.709	0.298	445237.863336	-1362.034926	244-48-16	270-05-26	7.634
合 計				倍面積 面 積	-289.473868 144.73	289.473868			

# 座 標 面 積 計 算 簿

## 参考資料

※記載内容は換地処分当時のものです。 上尾市

売丁目西

地 番 : 10-5

点 名	[1] X(i)	[2] X(i+1)-X(i-1)	[3] Y(i)	[4] Y(i+1)-Y(i-1)	[2]*[3]	[1]*[4]	方向角	夾 角	距 離
5-6	-4580.516	-5.635	-24082.707	-16.894	135706.053945	77383.237304	290-25-18	225-47-01	2.992
5-7	-4579.472	10.014	-24085.511	-6.788	-241192.307154	31085.455936	336-03-06	225-37-48	9.815
5-1	-4570.502	11.963	-24089.495	-3.841	-288182.628685	17555.298182	2-44-07	206-41-01	2.996
5-2	-4567.509	17.296	-24089.352	8.147	-416649.432192	-37211.495823	29-13-53	206-29-46	16.390
5-8	-4553.206	8.108	-24081.348	11.819	-195251.569584	-53814.341714	148-22-28	299-08-35	7.275
5-16	-4559.401	-20.631	-24077.533	12.731	496743.583323	-58045.734131	148-17-59	179-55-31	16.967
5-15	-4573.837	-21.115	-24068.617	-5.174	508208.847955	23665.032638	244-38-17	276-20-18	15.593
合 計				倍面積 面 積	-617.452392 308.72	617.452392			

# 座 標 面 積 計 算 簿

## 参考資料

※記載内容は換地処分当時のものです。 上尾市

売丁目西

地 番 : 10-6

点 名	[1] X(i)	[2] X(i+1)-X(i-1)	[3] Y(i)	[4] Y(i+1)-Y(i-1)	[2]*[3]	[1]*[4]	方向角	夾 角	距 離
5-8	-4553.206	14.760	-24081.348	0.973	-355440.696480	-4430.269438	29-12-22	240-49-54	9.812
5-3	-4544.641	9.382	-24076.560	7.675	-225886.285920	-34880.119675	74-11-56	224-59-34	3.000
5-4	-4543.824	-4.268	-24073.673	11.913	102746.436364	-54130.575312	119-23-45	225-11-49	10.360
K17	-4548.909	-6.402	-24064.647	11.322	154061.870094	-51502.747698	119-50-20	180-26-35	2.647
5-9	-4550.226	-2.197	-24062.351	1.800	52864.985147	-8190.406800	209-24-26	269-34-06	1.010
5-20	-4551.106	-1.621	-24062.847	0.807	39005.874987	-3672.742542	119-37-35	90-13-09	1.499
5-19	-4551.847	-0.804	-24061.544	1.173	19345.481376	-5339.316531	244-08-40	304-31-05	0.144
5-18	-4551.910	-3.486	-24061.674	-7.371	83878.995564	33552.128610	244-41-55	180-33-15	8.009
5-17	-4555.333	-7.491	-24068.915	-15.859	180300.242265	72243.026047	244-43-52	180-01-57	9.530
5-16	-4559.401	2.127	-24077.533	-12.433	-51212.912691	56687.032633	328-22-28	263-38-36	7.275
合 計				倍面積 面 積	-336.009294 168.00	336.009294			

座 標 面 積 計 算 簿

参考資料

※記載内容は換地処分当時のものです。 上尾市

売丁目西  
地 番 : 10-7

点 名	[1] X(i)	[2] X(i+1)-X(i-1)	[3] Y(i)	[4] Y(i+1)-Y(i-1)	[2]*[3]	[1]*[4]	方向角	夾 角	距 離
5-9	-4550.226	-0.219	-24062.351	2.412	5269.654869	-10975.145112	119-50-17	270-25-51	2.209
5-10	-4551.325	-1.621	-24060.435	0.807	39001.965135	-3672.919275	244-47-38	304-57-21	1.226
5-19	-4551.847	0.219	-24061.544	-2.412	-5269.478136	10979.054964	299-37-35	234-49-57	1.499
5-20	-4551.106	1.621	-24062.847	-0.807	-39005.874987	3672.742542	29-24-26	269-46-51	1.010
合 計				倍面積 面 積	-3.733119 1.86	3.733119			