


画地原子一覧表

S = 1 : 400

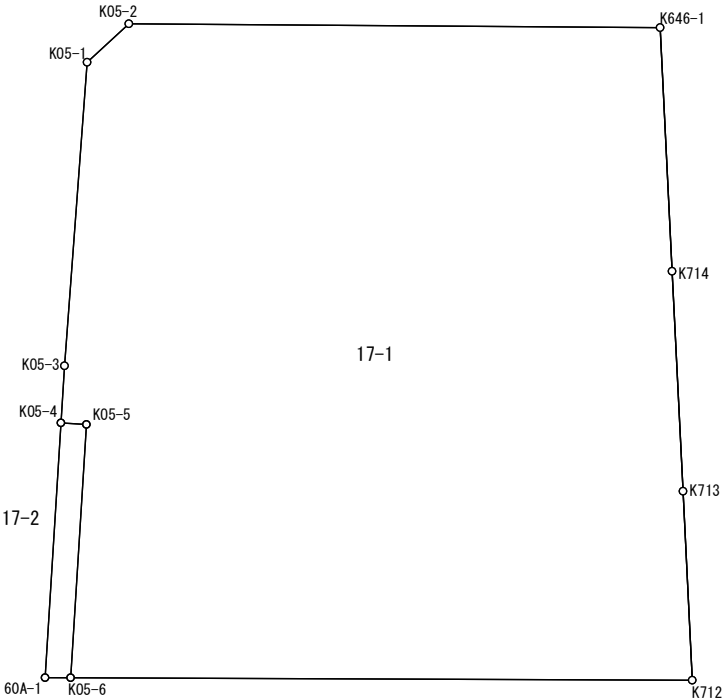

参考資料

※記載内容は換地処分当時のものです。 上尾市

座 標 面 積 計 算 簿

参考資料

※記載内容は換地処分当時のものです。 上尾市

壺丁目北
地 番： 17-1

点 名	[1] X(i)	[2] X(i+1)-X(i-1)	[3] Y(i)	[4] Y(i+1)-Y(i-1)	[2]*[3]	[1]*[4]	方向角	夾 角	距 離
K05-1	-4512.500	14.439	-23895.399	-11.421	-345025.666161	51537.262500	358-20-18	223-04-18	3.000
K05-2	-4509.501	24.074	-23895.486	18.502	-575259.929964	-83434.787502	41-24-49	223-04-31	28.102
K646-1	-4488.426	13.096	-23876.897	28.729	-312691.843112	-128947.990554	128-11-55	266-47-06	12.903
K714	-4496.405	-15.177	-23866.757	19.303	362225.770989	-86794.105715	128-09-05	179-57-10	11.652
K713	-4503.603	-13.386	-23857.594	17.026	319357.753284	-76678.344678	128-12-07	180-03-02	10.006
K712	-4509.791	-30.917	-23849.731	-13.806	737362.133327	62262.174546	221-13-36	273-01-29	32.880
K05-6	-4534.520	-15.308	-23871.400	-31.229	365423.391200	141608.525080	314-34-50	273-21-14	13.422
K05-5	-4525.099	8.457	-23880.960	-10.510	-201961.278720	47558.790490	224-34-51	90-00-01	1.353
K05-4	-4526.063	1.159	-23881.910	-3.105	-27679.133690	14053.425615	314-34-17	269-59-26	3.025
K05-3	-4523.940	13.563	-23884.065	-13.489	-323939.573595	61023.426660	315-16-00	180-41-43	16.104
合 計				倍面積 面 積	-2188.376442 1094.18	2188.376442			

座 標 面 積 計 算 簿

参考資料

※記載内容は換地処分当時のものです。 上尾市

壱丁目北
地 番 : 17-2

点 名	[1] X(i)	[2] X(i+1)-X(i-1)	[3] Y(i)	[4] Y(i+1)-Y(i-1)	[2]*[3]	[1]*[4]	方向角	夾 角	距 離
K05-4	-4526.063	10.439	-23881.910	-8.668	-249303.258490	39231.914084	44-34-51	270-00-36	1.353
K05-5	-4525.099	-8.457	-23880.960	10.510	201961.278720	-47558.790490	134-34-50	269-59-59	13.422
K05-6	-4534.520	-10.439	-23871.400	8.668	249193.544600	-39305.219360	221-13-33	266-38-43	1.354
60A-1	-4535.538	8.457	-23872.292	-10.510	-201887.973444	47668.504380	314-34-15	273-20-42	13.501
合 計				倍面積 面 積	-36.408614 18.20	36.408614			