


S = 1 : 4 0 0

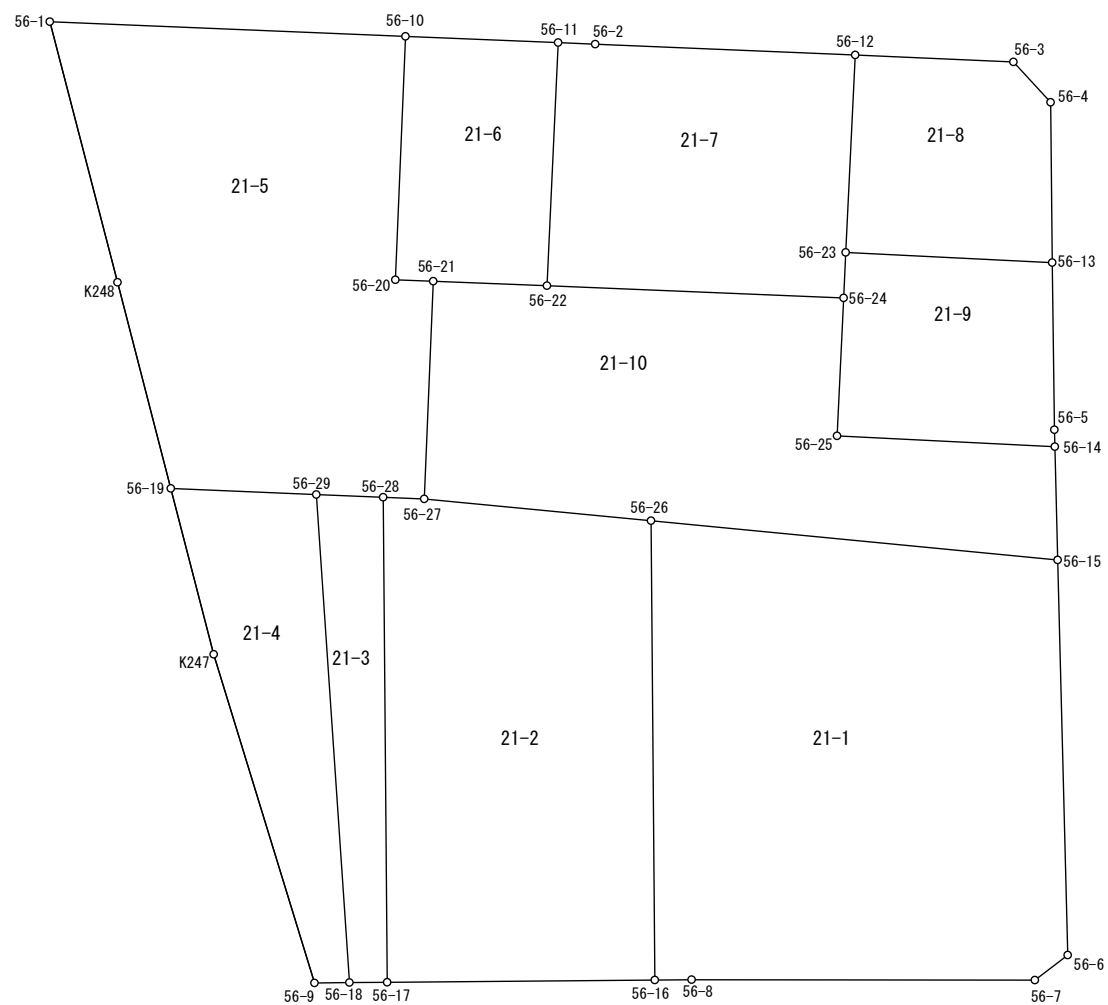

参考資料

※記載内容は換地処分当時のものです。 上尾市

座 標 面 積 計 算 簿

参考資料

※記載内容は換地処分当時のものです。 上尾市

壱丁目北

地 番 : 21-1

点 名	[1] X(i)	[2] X(i+1)-X(i-1)	[3] Y(i)	[4] Y(i+1)-Y(i-1)	[2]*[3]	[1]*[4]	方向角	夾 角	距 離
56-15	-4533.045	-1.217	-23883.397	31.815	29066.094149	-144218.826675	134-32-34	263-02-03	20.908
56-6	-4547.711	-16.826	-23868.495	14.571	401611.296870	-66264.696981	188-42-44	234-10-10	2.185
56-7	-4549.871	-14.752	-23868.826	-13.406	352112.921152	60995.570626	226-04-41	217-21-57	18.153
56-8	-4562.463	-13.961	-23881.901	-14.466	333415.219861	66000.589758	225-27-24	179-22-43	1.952
56-16	-4563.832	15.969	-23883.292	-18.409	-381392.289948	84015.583288	315-32-01	270-04-37	24.294
56-26	-4546.494	30.787	-23900.310	-0.105	-735818.843970	477.381870	51-30-31	275-58-30	21.608
合 計				倍面積 面 積	-1005.601886 502.80	1005.601886			

座 標 面 積 計 算 簿

参考資料

※記載内容は換地処分当時のものです。 上尾市

壱丁目北
地 番 : 21-2

点 名	[1] X(i)	[2] X(i+1)-X(i-1)	[3] Y(i)	[4] Y(i+1)-Y(i-1)	[2]*[3]	[1]*[4]	方向角	夾 角	距 離
56-16	-4563.832	-27.257	-23883.292	6.922	650986.890044	-31590.845104	225-30-24	269-58-23	14.153
56-17	-4573.751	8.390	-23893.388	-28.071	-200465.525320	128389.764321	315-31-39	270-01-15	25.658
56-28	-4555.442	19.752	-23911.363	-16.354	-472297.241976	74499.698468	48-19-29	272-47-50	2.170
56-27	-4553.999	8.948	-23909.742	11.053	-213944.371416	-50335.350947	51-29-27	183-09-58	12.054
56-26	-4546.494	-9.833	-23900.310	26.450	235011.748230	-120254.766300	135-32-01	264-02-34	24.294
合 計				倍面積 面 積	-708.500438 354.25	708.500438			

座 標 面 積 計 算 簿

参考資料

※記載内容は換地処分当時のものです。 上尾市

壱丁目北
地 番 : 21-3

点 名	[1] X(i)	[2] X(i+1)-X(i-1)	[3] Y(i)	[4] Y(i+1)-Y(i-1)	[2]*[3]	[1]*[4]	方向角	夾 角	距 離
56-17	-4573.751	-19.706	-23893.388	16.546	470843.103928	-75677.284046	225-38-56	270-07-17	1.998
56-18	-4575.148	15.955	-23894.817	-20.619	-381241.805235	94334.976612	312-07-14	266-28-18	25.872
56-29	-4557.796	19.706	-23914.007	-16.546	-471249.421942	75413.292616	48-19-15	276-12-01	3.540
56-28	-4555.442	-15.955	-23911.363	20.619	381505.796665	-93928.658598	135-31-39	267-12-24	25.658
合 計				倍面積 面 積	-142.326584 71.16	142.326584			

座 標 面 積 計 算 簿

参考資料

※記載内容は換地処分当時のものです。 上尾市

壱丁目北
地 番 : 21-4

点 名	[1] X(i)	[2] X(i+1)-X(i-1)	[3] Y(i)	[4] Y(i+1)-Y(i-1)	[2]*[3]	[1]*[4]	方向角	夾 角	距 離
56-18	-4575.148	-18.648	-23894.817	17.877	445590.547416	-81789.920796	225-22-24	273-15-10	1.845
56-9	-4576.444	7.502	-23896.130	-17.227	-179268.767260	78838.400788	298-56-09	253-33-45	18.184
K247	-4567.646	13.533	-23912.044	-23.639	-323601.691452	107974.583794	301-30-22	182-34-13	9.061
56-19	-4562.911	9.850	-23919.769	-1.963	-235609.724650	8956.994293	48-24-15	286-53-53	7.705
56-29	-4557.796	-12.237	-23914.007	24.952	292635.703659	-113726.125792	132-07-14	263-42-59	25.872
合 計				倍面積 面 積	-253.932287 126.96	253.932287			

座 標 面 積 計 算 簿

参考資料

※記載内容は換地処分当時のものです。 上尾市

売丁目北
地 番： 21-5

点 名	[1] X(i)	[2] X(i+1)-X(i-1)	[3] Y(i)	[4] Y(i+1)-Y(i-1)	[2]*[3]	[1]*[4]	方向角	夾 角	距 離
56-1	-4549.596	19.939	-23941.523	1.922	-477370.027097	-8744.323512	48-21-54	286-55-26	18.829
56-10	-4537.086	2.876	-23927.450	22.628	-68815.346200	-102665.182008	138-23-42	270-01-48	12.884
56-20	-4546.720	-8.297	-23918.895	10.050	198455.071815	-45694.536000	48-11-36	89-47-54	2.006
56-21	-4545.383	-7.279	-23917.400	9.153	174094.754600	-41603.890599	138-22-08	270-10-32	11.527
56-27	-4553.999	-10.059	-23909.742	6.037	240508.094778	-27492.491963	228-19-29	269-57-21	2.170
56-28	-4555.442	-3.797	-23911.363	-4.265	90791.445311	19428.960130	228-19-15	179-59-46	3.540
56-29	-4557.796	-7.469	-23914.007	-8.406	178613.718283	38312.833176	228-24-15	180-05-00	7.705
56-19	-4562.911	0.771	-23919.769	-15.365	-18442.141899	70109.127515	301-30-20	253-06-05	11.263
K248	-4557.025	13.315	-23929.372	-21.754	-318619.588180	99133.521850	301-26-28	179-56-08	14.242
合 計				倍面積 面 積	-784.018589 392.00	784.018589			

座 標 面 積 計 算 簿

参考資料

※記載内容は換地処分当時のものです。 上尾市

壱丁目北
地 番 : 21-6

点 名	[1] X(i)	[2] X(i+1)-X(i-1)	[3] Y(i)	[4] Y(i+1)-Y(i-1)	[2]*[3]	[1]*[4]	方向角	夾 角	距 離
56-10	-4537.086	15.007	-23927.450	-2.519	-359079.242150	11428.919634	48-19-33	269-55-51	8.081
56-11	-4531.713	-4.287	-23921.414	14.544	102551.101818	-65909.233872	138-37-41	270-18-08	12.873
56-22	-4541.373	-13.670	-23912.906	4.014	326889.425020	-18229.071222	228-15-27	269-37-46	6.023
56-21	-4545.383	-5.347	-23917.400	-5.989	127886.337800	27222.298787	228-11-36	179-56-09	2.006
56-20	-4546.720	8.297	-23918.895	-10.050	-198455.071815	45694.536000	318-23-42	270-12-06	12.884
合 計				倍面積 面 積	-207.449327 103.72	207.449327			

座 標 面 積 計 算 簿

参考資料

※記載内容は換地処分当時のものです。 上尾市

壺丁目北

地 番 : 21-7

点 名	[1] X(i)	[2] X(i+1)-X(i-1)	[3] Y(i)	[4] Y(i+1)-Y(i-1)	[2]*[3]	[1]*[4]	方向角	夾 角	距 離
56-11	-4531.713	10.963	-23921.414	-7.042	-262250.461682	31912.322946	48-22-08	269-44-27	1.961
56-2	-4530.410	10.443	-23919.948	11.758	-249796.016964	-53268.560780	48-23-34	180-01-26	13.765
56-12	-4521.270	1.279	-23909.656	17.184	-30580.450024	-77693.503680	138-45-28	270-21-54	10.454
56-23	-4529.131	-9.669	-23902.764	8.486	231115.825116	-38434.205666	138-35-58	179-50-30	2.410
56-24	-4530.939	-12.242	-23901.170	-10.142	292598.123140	45952.783338	228-21-40	269-45-42	15.704
56-22	-4541.373	-0.774	-23912.906	-20.244	18508.589244	91935.555012	318-37-41	270-16-01	12.873
合 計				倍面積 面 積	-404.391170 202.19	404.391170			

座 標 面 積 計 算 簿

参考資料

※記載内容は換地処分当時のものです。 上尾市

壱丁目北
地 番 : 21-8

点 名	[1] X(i)	[2] X(i+1)-X(i-1)	[3] Y(i)	[4] Y(i+1)-Y(i-1)	[2]*[3]	[1]*[4]	方向角	夾 角	距 離
56-12	-4521.270	13.410	-23909.656	-0.617	-320628.486960	2789.623590	48-30-49	269-45-21	8.377
56-3	-4515.721	5.380	-23903.381	9.172	-128600.189780	-41418.193012	93-20-19	224-49-30	2.902
56-4	-4515.890	-6.210	-23900.484	8.852	148422.005640	-39974.658280	135-24-39	222-04-20	8.483
56-13	-4521.931	-13.241	-23894.529	-2.280	316387.458489	10310.002680	228-50-10	273-25-31	10.939
56-23	-4529.131	0.661	-23902.764	-15.127	-15799.727004	68512.164637	318-45-28	269-55-18	10.454
合 計				倍面積 面 積	-218.939615 109.46	218.939615			

座 標 面 積 計 算 簿

参考資料

※記載内容は換地処分当時のものです。 上尾市

壱丁目北

地 番 : 21-9

点 名	[1] X(i)	[2] X(i+1)-X(i-1)	[3] Y(i)	[4] Y(i+1)-Y(i-1)	[2]*[3]	[1]*[4]	方向角	夾 角	距 離
56-13	-4521.931	0.921	-23894.529	14.459	-22006.861209	-65382.600329	135-15-07	266-24-57	8.841
56-5	-4528.210	-6.907	-23888.305	6.862	164996.522635	-31072.577020	134-32-51	179-17-44	0.895
56-14	-4528.838	-8.219	-23887.667	-8.045	196332.735073	36434.501710	228-50-20	274-17-29	11.533
56-25	-4536.429	-2.101	-23896.350	-13.503	50206.231350	61255.400787	318-43-05	269-52-45	7.306
56-24	-4530.939	7.298	-23901.170	-6.414	-174430.738660	29061.442746	318-35-58	179-52-53	2.410
56-23	-4529.131	9.008	-23902.764	6.641	-215316.098112	-30077.958971	48-50-10	270-14-12	10.939
合 計				倍面積 面 積	-218.208923 109.10	218.208923			

座 標 面 積 計 算 簿

参考資料

※記載内容は換地処分当時のものです。 上尾市

壺丁目北
地 番 : 21-10

点 名	[1] X(i)	[2] X(i+1)-X(i-1)	[3] Y(i)	[4] Y(i+1)-Y(i-1)	[2]*[3]	[1]*[4]	方向角	夾 角	距 離
56-14	-4528.838	3.384	-23887.667	12.953	-80835.865128	-58662.038614	134-34-27	265-44-07	5.994
56-15	-4533.045	-17.656	-23883.397	-12.643	421685.257432	57311.287935	231-30-31	276-56-04	21.608
56-26	-4546.494	-20.954	-23900.310	-26.345	500807.095740	119777.384430	231-29-27	179-58-56	12.054
56-27	-4553.999	1.111	-23909.742	-17.090	-26563.723362	77827.842910	318-22-08	266-52-41	11.527
56-21	-4545.383	12.626	-23917.400	-3.164	-301981.092400	14381.591812	48-15-27	269-53-19	6.023
56-22	-4541.373	14.444	-23912.906	16.230	-345398.014264	-73706.483790	48-21-40	180-06-13	15.704
56-24	-4530.939	4.944	-23901.170	16.556	-118167.384480	-75014.226084	138-43-05	270-21-25	7.306
56-25	-4536.429	2.101	-23896.350	13.503	-50206.231350	-61255.400787	48-50-20	90-07-15	11.533
合 計				倍面積 面 積	-659.957812 329.97	659.957812			