


S=1:600

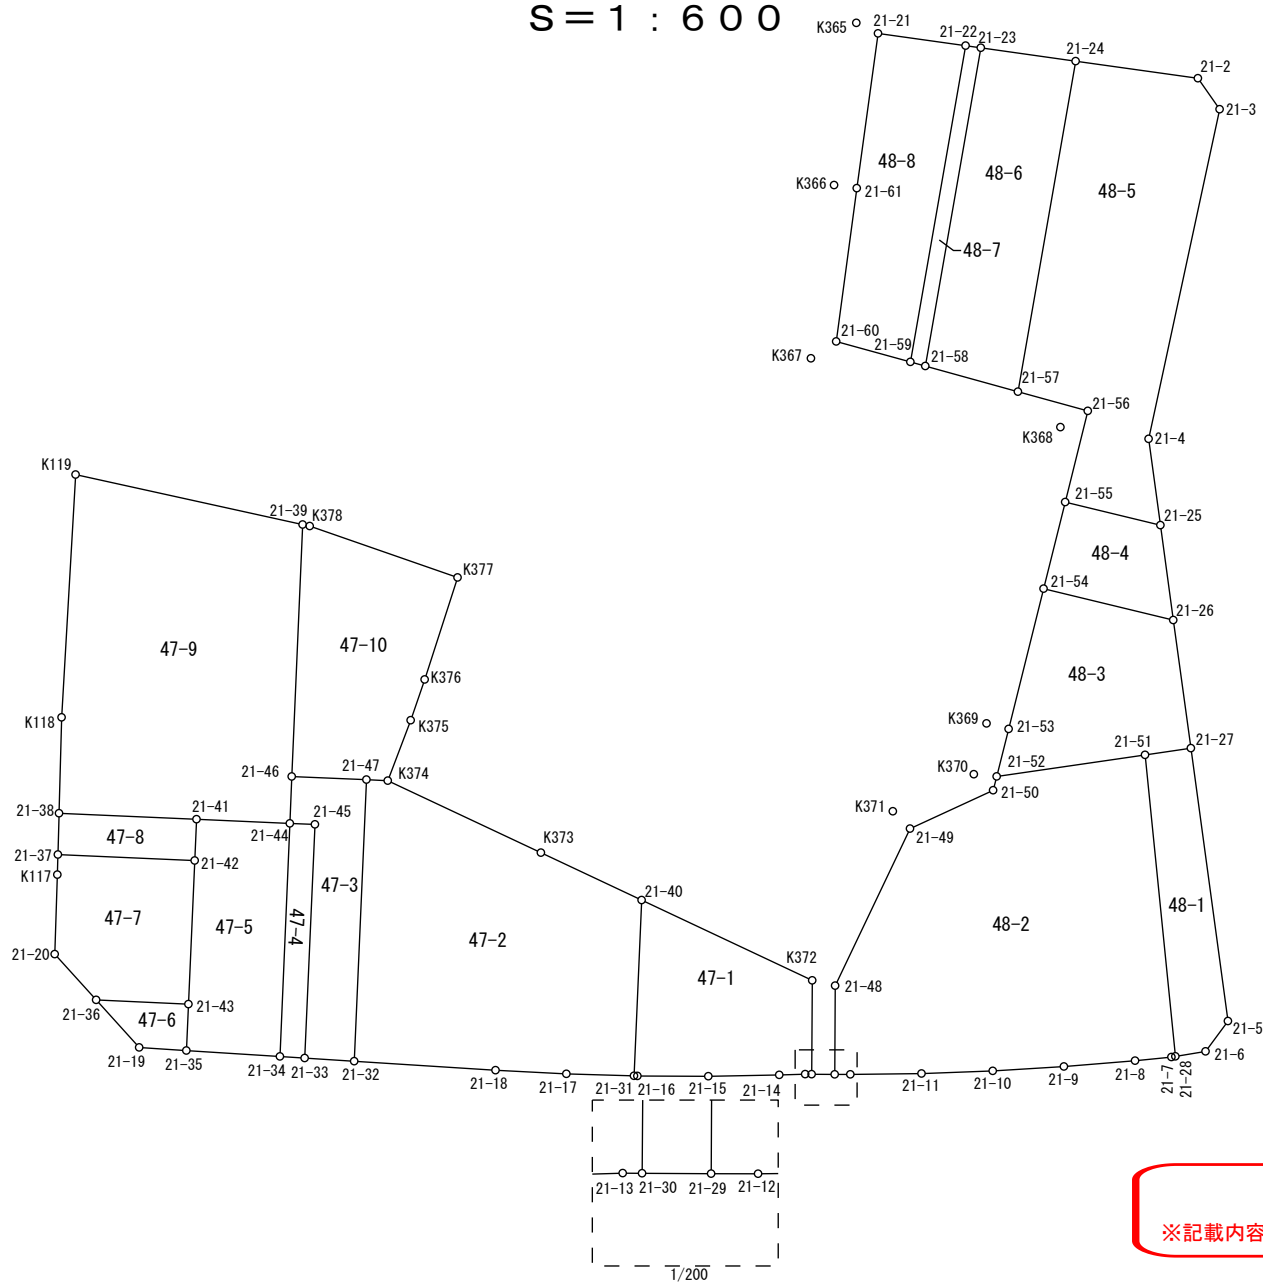

参考資料

※記載内容は換地処分当時のものです。 上尾市

座 標 面 積 計 算 簿

参考資料

※記載内容は換地処分当時のものです。 上尾市

大字小敷谷字木戸

地 番 : 47-1

点 名	[1] X(i)	[2] X(i+1)-X(i-1)	[3] Y(i)	[4] Y(i+1)-Y(i-1)	[2]*[3]	[1]*[4]	方向角	夾 角	距 離
21-40	-4939.128	13.325	-24096.938	8.933	-321091.698850	-44121.230424	87-12-27	292-43-34	14.964
K372	-4938.399	-5.866	-24081.992	18.400	141264.965072	-90866.541600	152-21-27	245-09-00	7.445
21-30	-4944.994	-6.832	-24078.538	3.000	164504.571616	-14834.982000	242-26-03	270-04-36	0.512
21-13	-4945.231	-1.255	-24078.992	-2.242	30219.134960	11087.207902	240-20-42	177-54-39	2.057
21-14	-4946.249	-3.753	-24080.780	-6.708	90375.167340	33179.438292	240-55-50	180-35-08	5.629
21-15	-4948.984	-5.358	-24085.700	-9.904	129051.180600	49014.737536	242-14-34	181-18-44	5.632
21-16	-4951.607	-2.740	-24090.684	-5.225	66008.474160	25872.146575	244-06-16	181-51-42	0.268
21-31	-4951.724	12.479	-24090.925	-6.254	-300630.653075	30968.081896	334-28-53	270-22-37	13.958
合 計				倍面積 面 積	-298.858177 149.42	298.858177			

座 標 面 積 計 算 簿

参考資料

※記載内容は換地処分当時のものです。 上尾市

大字小敷谷字木戸

地 番 : 47-2

点 名	[1] X(i)	[2] X(i+1)-X(i-1)	[3] Y(i)	[4] Y(i+1)-Y(i-1)	[2]*[3]	[1]*[4]	方向角	夾 角	距 離
21-47	-4940.940	20.911	-24120.700	-8.098	-504387.957700	40011.732120	64-41-21	270-11-44	1.696
K374	-4940.215	1.382	-24119.167	14.940	-33332.688794	-73806.812100	87-11-40	202-30-19	13.423
K373	-4939.558	1.087	-24105.760	22.229	-26202.961120	-109801.434782	87-12-34	180-00-54	8.832
21-40	-4939.128	-12.166	-24096.938	14.835	293163.347708	-73271.963880	154-28-53	247-16-19	13.958
21-31	-4951.724	-14.978	-24090.925	1.205	360833.874650	-5966.827420	243-38-42	269-09-49	5.366
21-17	-4954.106	-4.762	-24095.733	-9.909	114743.880546	49090.236354	244-59-15	181-20-33	5.629
21-18	-4956.486	-7.020	-24100.834	-15.336	169187.854680	76012.669296	245-36-47	180-37-32	11.238
21-32	-4961.126	15.546	-24111.069	-19.866	-374830.678674	98557.729116	334-29-37	268-52-50	22.366
合 計				倍面積 面 積	-825.328704 412.66	825.328704			

座 標 面 積 計 算 簿

参考資料

※記載内容は換地処分当時のものです。 上尾市

大字小敷谷字木戸

地 番 : 47-3

点 名	[1] X(i)	[2] X(i+1)-X(i-1)	[3] Y(i)	[4] Y(i+1)-Y(i-1)	[2]*[3]	[1]*[4]	方向角	夾 角	距 離
21-47	-4940.940	-17.623	-24120.700	14.983	425079.096100	-74030.104020	154-29-37	270-04-58	22.366
21-32	-4961.126	-21.805	-24111.069	6.042	525741.859545	-29975.123292	245-43-11	271-13-34	3.937
21-33	-4962.745	15.136	-24114.658	-11.574	-364999.463488	57438.810630	334-31-07	268-47-56	18.560
21-45	-4945.990	15.886	-24122.643	-9.779	-383212.306698	48366.836210	244-09-17	89-38-10	1.993
21-44	-4946.859	2.487	-24124.437	-3.409	-59997.474819	16863.842331	334-18-07	270-08-50	3.724
21-46	-4943.503	5.919	-24126.052	3.737	-142802.101788	-18473.870711	64-24-39	270-06-32	5.934
合 計				倍面積 面 積	-190.391148 95.19	190.391148			

座 標 面 積 計 算 簿

参考資料

※記載内容は換地処分当時のものです。 上尾市

大字小敷谷字木戸
地 番 : 47-4

点 名	[1] X(i)	[2] X(i+1)-X(i-1)	[3] Y(i)	[4] Y(i+1)-Y(i-1)	[2]*[3]	[1]*[4]	方向角	夾 角	距 離
21-45	-4945.990	-15.886	-24122.643	9.779	383212.306698	-48366.836210	154-31-07	270-21-50	18.560
21-33	-4962.745	-17.566	-24114.658	6.190	423598.082428	-30719.391550	245-41-10	271-10-03	1.970
21-34	-4963.556	15.886	-24116.453	-9.779	-383113.972358	48538.614124	334-26-39	268-45-29	18.508
21-44	-4946.859	17.566	-24124.437	-6.190	-423769.860342	30621.057210	64-09-17	269-42-38	1.993
合 計				倍面積 面 積	-73.443574 36.72	73.443574			

座 標 面 積 計 算 簿

参考資料

※記載内容は換地処分当時のものです。 上尾市

大字小敷谷字木戸

地 番 : 47-5

点 名	[1] X(i)	[2] X(i+1)-X(i-1)	[3] Y(i)	[4] Y(i+1)-Y(i-1)	[2]*[3]	[1]*[4]	方向角	夾 角	距 離
21-44	-4946.859	-13.511	-24124.437	14.676	325945.268307	-72600.102684	154-26-39	269-54-10	18.508
21-34	-4963.556	-19.769	-24116.453	1.212	476758.159357	-6015.829872	245-35-58	271-09-19	7.436
21-35	-4966.628	0.259	-24123.225	-8.360	-6247.915275	41521.010080	334-30-41	268-54-43	3.690
21-43	-4963.297	13.622	-24124.813	-6.493	-328628.202686	32226.687421	334-30-58	180-00-17	11.400
21-42	-4953.006	13.252	-24129.718	-6.316	-319767.022936	31283.185896	334-31-15	180-00-17	3.280
21-41	-4950.045	6.147	-24131.129	5.281	-148334.049963	-26141.187645	64-32-29	270-01-14	7.412
合 計				倍面積 面 積	-273.763196 136.88	273.763196			

座 標 面 積 計 算 簿

参考資料

※記載内容は換地処分当時のものです。 上尾市

大字小敷谷字木戸
地 番 : 47-6

点 名	[1] X(i)	[2] X(i+1)-X(i-1)	[3] Y(i)	[4] Y(i+1)-Y(i-1)	[2]*[3]	[1]*[4]	方向角	夾 角	距 離
21-43	-4963.297	-0.187	-24124.813	8.205	4511.340031	-40723.851885	154-30-41	269-55-32	3.690
21-35	-4966.628	-4.872	-24123.225	-1.828	117528.352200	9078.995984	245-43-09	271-12-28	3.747
21-19	-4968.169	0.187	-24126.641	-8.205	-4511.681867	40763.826645	289-50-27	224-07-18	5.091
21-36	-4966.441	4.872	-24131.430	1.828	-117568.326960	-9078.654148	64-35-09	314-44-42	7.326
合 計				倍面積 面 積	-40.316596 20.15	40.316596			

座 標 面 積 計 算 簿

参考資料

※記載内容は換地処分当時のものです。 上尾市

大字小敷谷字木戸
地 番 : 47-7

点 名	[1] X(i)	[2] X(i+1)-X(i-1)	[3] Y(i)	[4] Y(i+1)-Y(i-1)	[2]*[3]	[1]*[4]	方向角	夾 角	距 離
21-42	-4953.006	-5.616	-24129.718	14.712	135512.496288	-72868.624272	154-30-58	270-00-12	11.400
21-43	-4963.297	-13.435	-24124.813	-1.712	324116.862655	8497.164464	244-35-09	270-04-11	7.326
21-36	-4966.441	-1.482	-24131.430	-11.226	35762.779260	55753.266666	289-49-45	225-14-36	4.900
21-20	-4964.779	7.333	-24136.039	-7.385	-176989.573987	36664.892915	333-55-04	224-05-19	6.314
K117	-4959.108	7.098	-24138.815	-3.486	-171337.308870	17287.450488	333-32-51	179-37-47	1.594
21-37	-4957.681	6.102	-24139.525	9.097	-147299.381550	-45100.024057	64-30-46	270-57-55	10.864
合 計				倍面積 面 積	-234.126204 117.06	234.126204			

座 標 面 積 計 算 簿

参考資料

※記載内容は換地処分当時のものです。 上尾市

大字小敷谷字木戸
地 番 : 47-8

点 名	[1] X(i)	[2] X(i+1)-X(i-1)	[3] Y(i)	[4] Y(i+1)-Y(i-1)	[2]*[3]	[1]*[4]	方向角	夾 角	距 離
21-41	-4950.045	1.739	-24131.129	11.269	-41964.033331	-55782.057105	154-31-15	270-00-40	3.280
21-42	-4953.006	-7.636	-24129.718	-8.396	184254.526648	41585.438376	244-30-46	269-59-31	10.864
21-37	-4957.681	-1.739	-24139.525	-11.269	41978.633975	55868.107189	333-31-43	269-00-57	3.280
21-38	-4954.745	7.636	-24140.987	8.396	-184340.576732	-41600.039020	64-30-35	270-58-52	10.921
合 計				倍面積 面 積	-71.449440 35.72	71.449440			

座 標 面 積 計 算 簿

参考資料

※記載内容は換地処分当時のものです。 上尾市

大字小敷谷字木戸

地 番 : 47-9

点 名	[1] X(i)	[2] X(i+1)-X(i-1)	[3] Y(i)	[4] Y(i+1)-Y(i-1)	[2]*[3]	[1]*[4]	方向角	夾 角	距 離
21-39	-4925.444	-13.100	-24134.673	26.388	316164.216300	-129972.616272	154-28-52	260-04-34	20.011
21-46	-4943.503	-21.415	-24126.052	10.236	516659.403580	-50601.696708	154-18-07	179-49-15	3.724
21-44	-4946.859	-6.542	-24124.437	-5.077	157822.066854	25115.203143	244-32-29	270-14-22	7.412
21-41	-4950.045	-7.886	-24131.129	-16.550	190298.083294	81923.244750	244-30-35	179-58-06	10.921
21-38	-4954.745	2.109	-24140.987	-13.248	-50913.341583	65640.461760	333-31-58	269-01-23	7.606
K118	-4947.936	24.342	-24144.377	-11.453	-587722.424934	56668.711008	335-18-12	181-46-14	19.298
K119	-4930.403	22.492	-24152.440	9.704	-543236.680480	-47844.630712	74-24-18	279-06-06	18.446
合 計				倍面積 面 積	-928.676969 464.33	928.676969			

座 標 面 積 計 算 簿

参考資料

※記載内容は換地処分当時のものです。 上尾市

大字小敷谷字木戸

地 番 : 47-10

点 名	[1] X(i)	[2] X(i+1)-X(i-1)	[3] Y(i)	[4] Y(i+1)-Y(i-1)	[2]*[3]	[1]*[4]	方向角	夾 角	距 離
21-39	-4925.444	18.214	-24134.673	-8.066	-439588.934022	39728.631304	74-23-46	279-54-54	0.576
K378	-4925.289	2.061	-24134.118	12.824	-49740.417198	-63161.906136	81-10-11	186-46-25	12.416
K377	-4923.383	-6.465	-24121.849	13.767	155947.753785	-67780.213761	169-51-15	268-41-04	8.504
K376	-4931.754	-11.751	-24120.351	2.036	283438.244601	-10041.051144	170-57-22	181-06-07	3.423
K375	-4935.134	-8.461	-24119.813	1.184	204077.737793	-5843.198656	172-45-15	181-47-53	5.122
K374	-4940.215	-5.806	-24119.167	-0.887	140035.883602	4381.970705	244-41-21	251-56-06	1.696
21-47	-4940.940	-3.288	-24120.700	-6.885	79308.861600	34018.371900	244-24-39	179-43-18	5.934
21-46	-4943.503	15.496	-24126.052	-13.973	-373857.301792	69075.567419	334-28-52	270-04-13	20.011
合 計				倍面積 面 積	-378.171631 189.08	378.171631			