


S = 1 / 500

上尾市壺丁目東

18番2~14

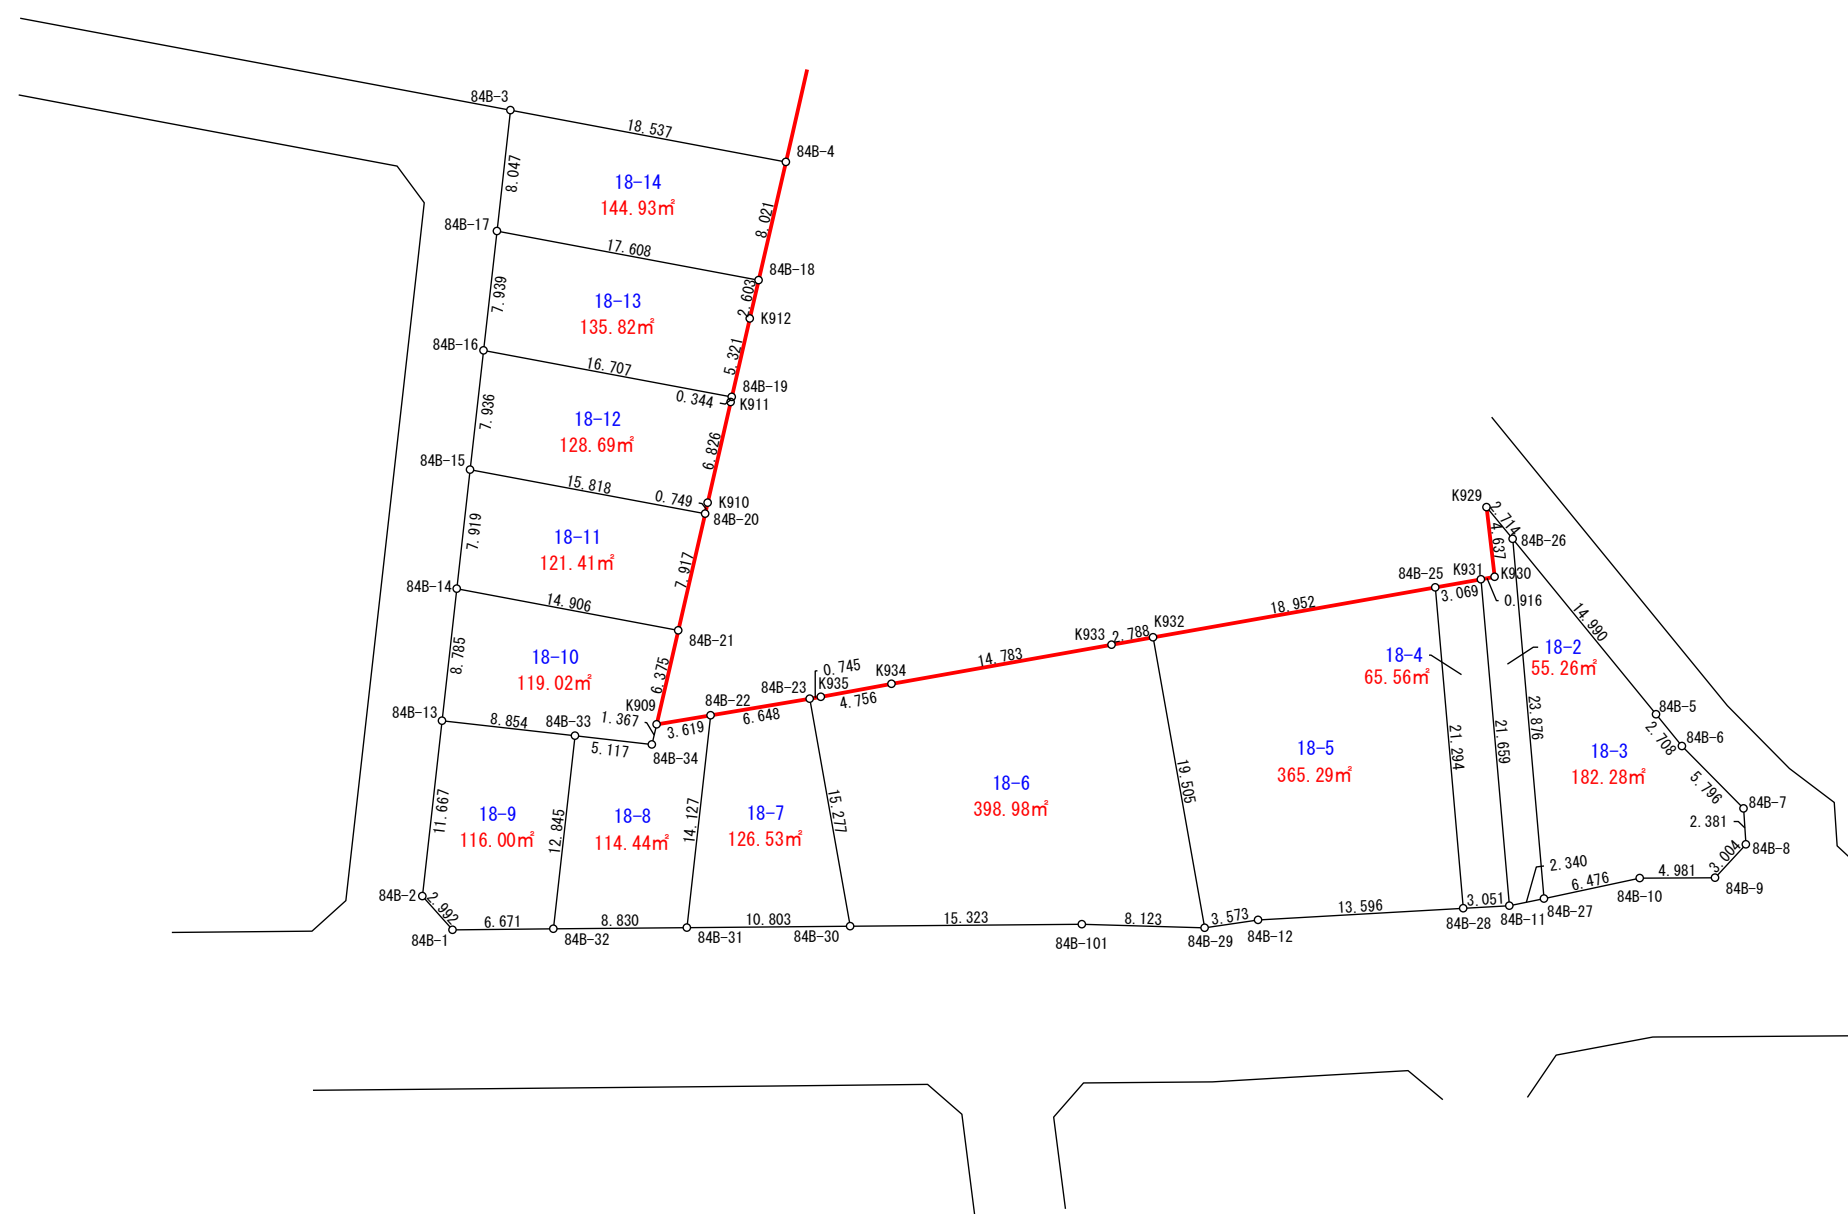

参考資料

※記載内容は換地処分当時のものです。

上尾市