
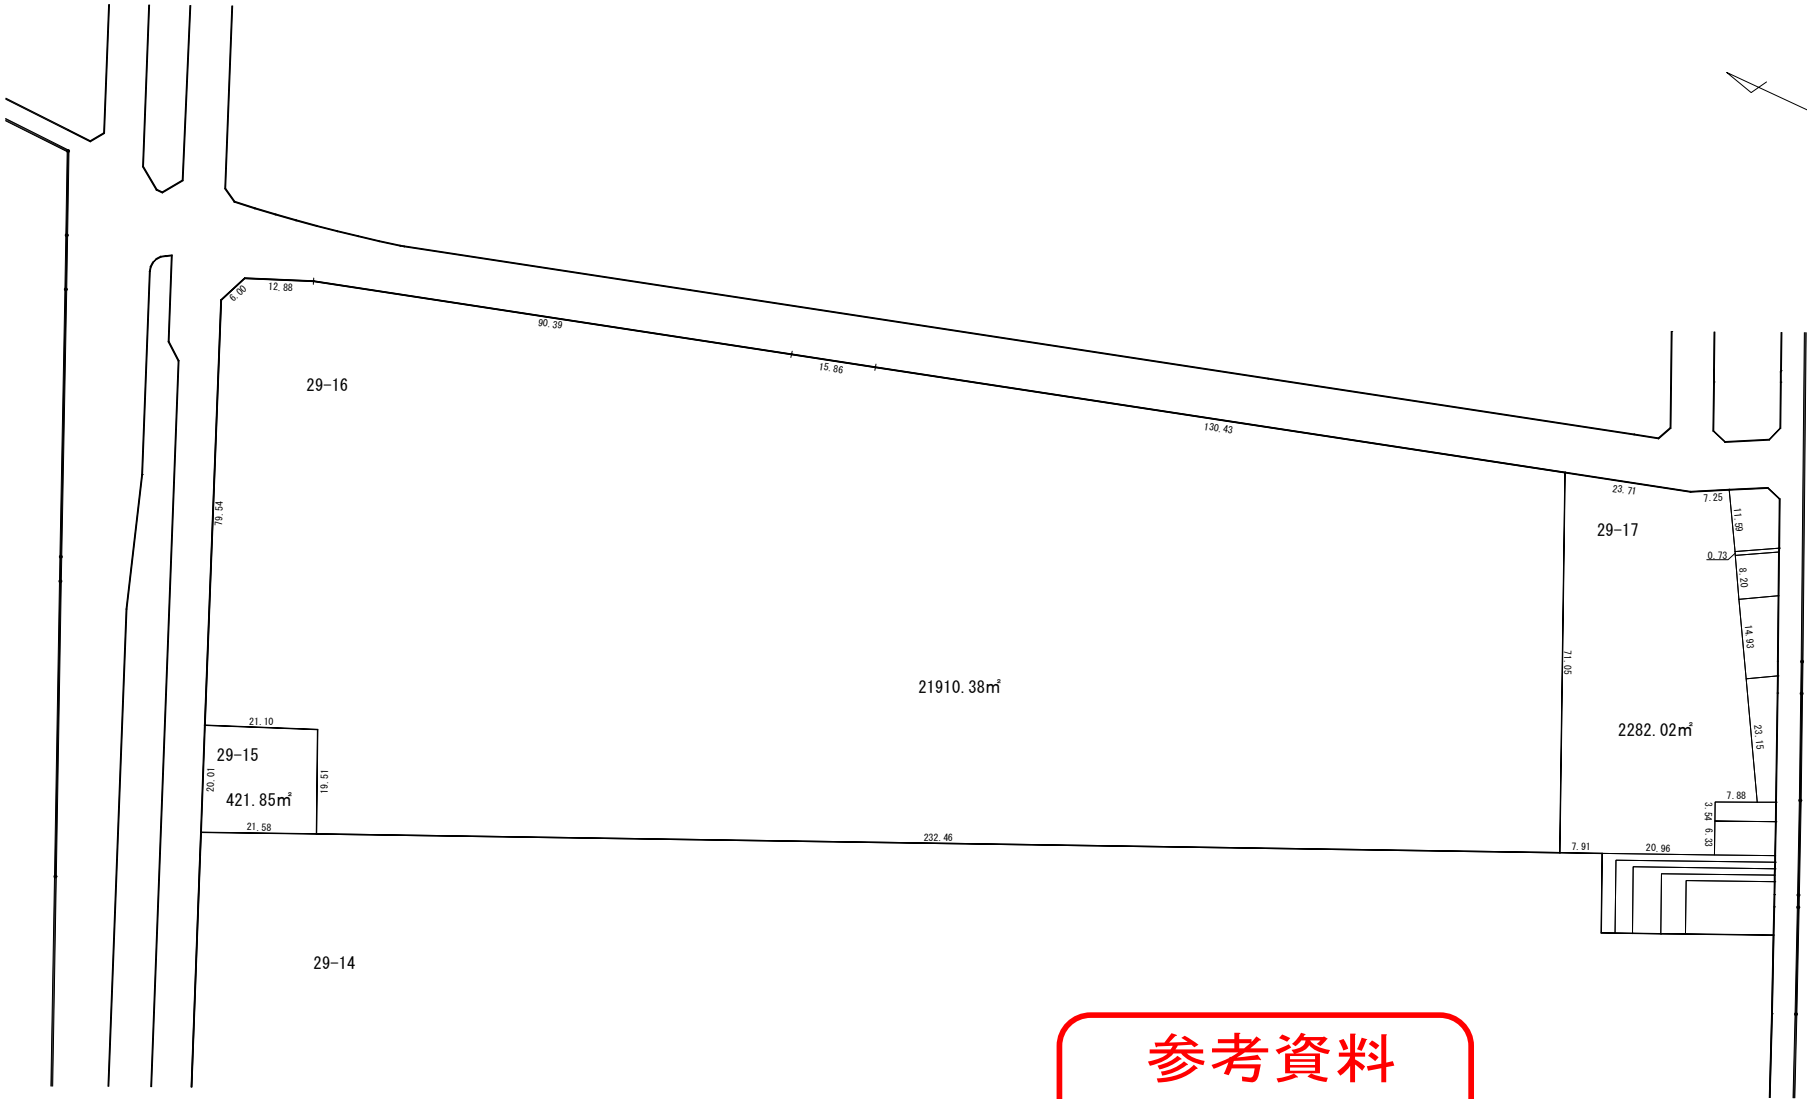



町丁名	巷丁目北
-----	------

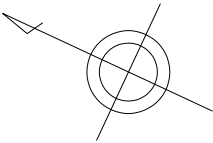



参考資料

※記載内容は換地処分当時のものです。

上尾市

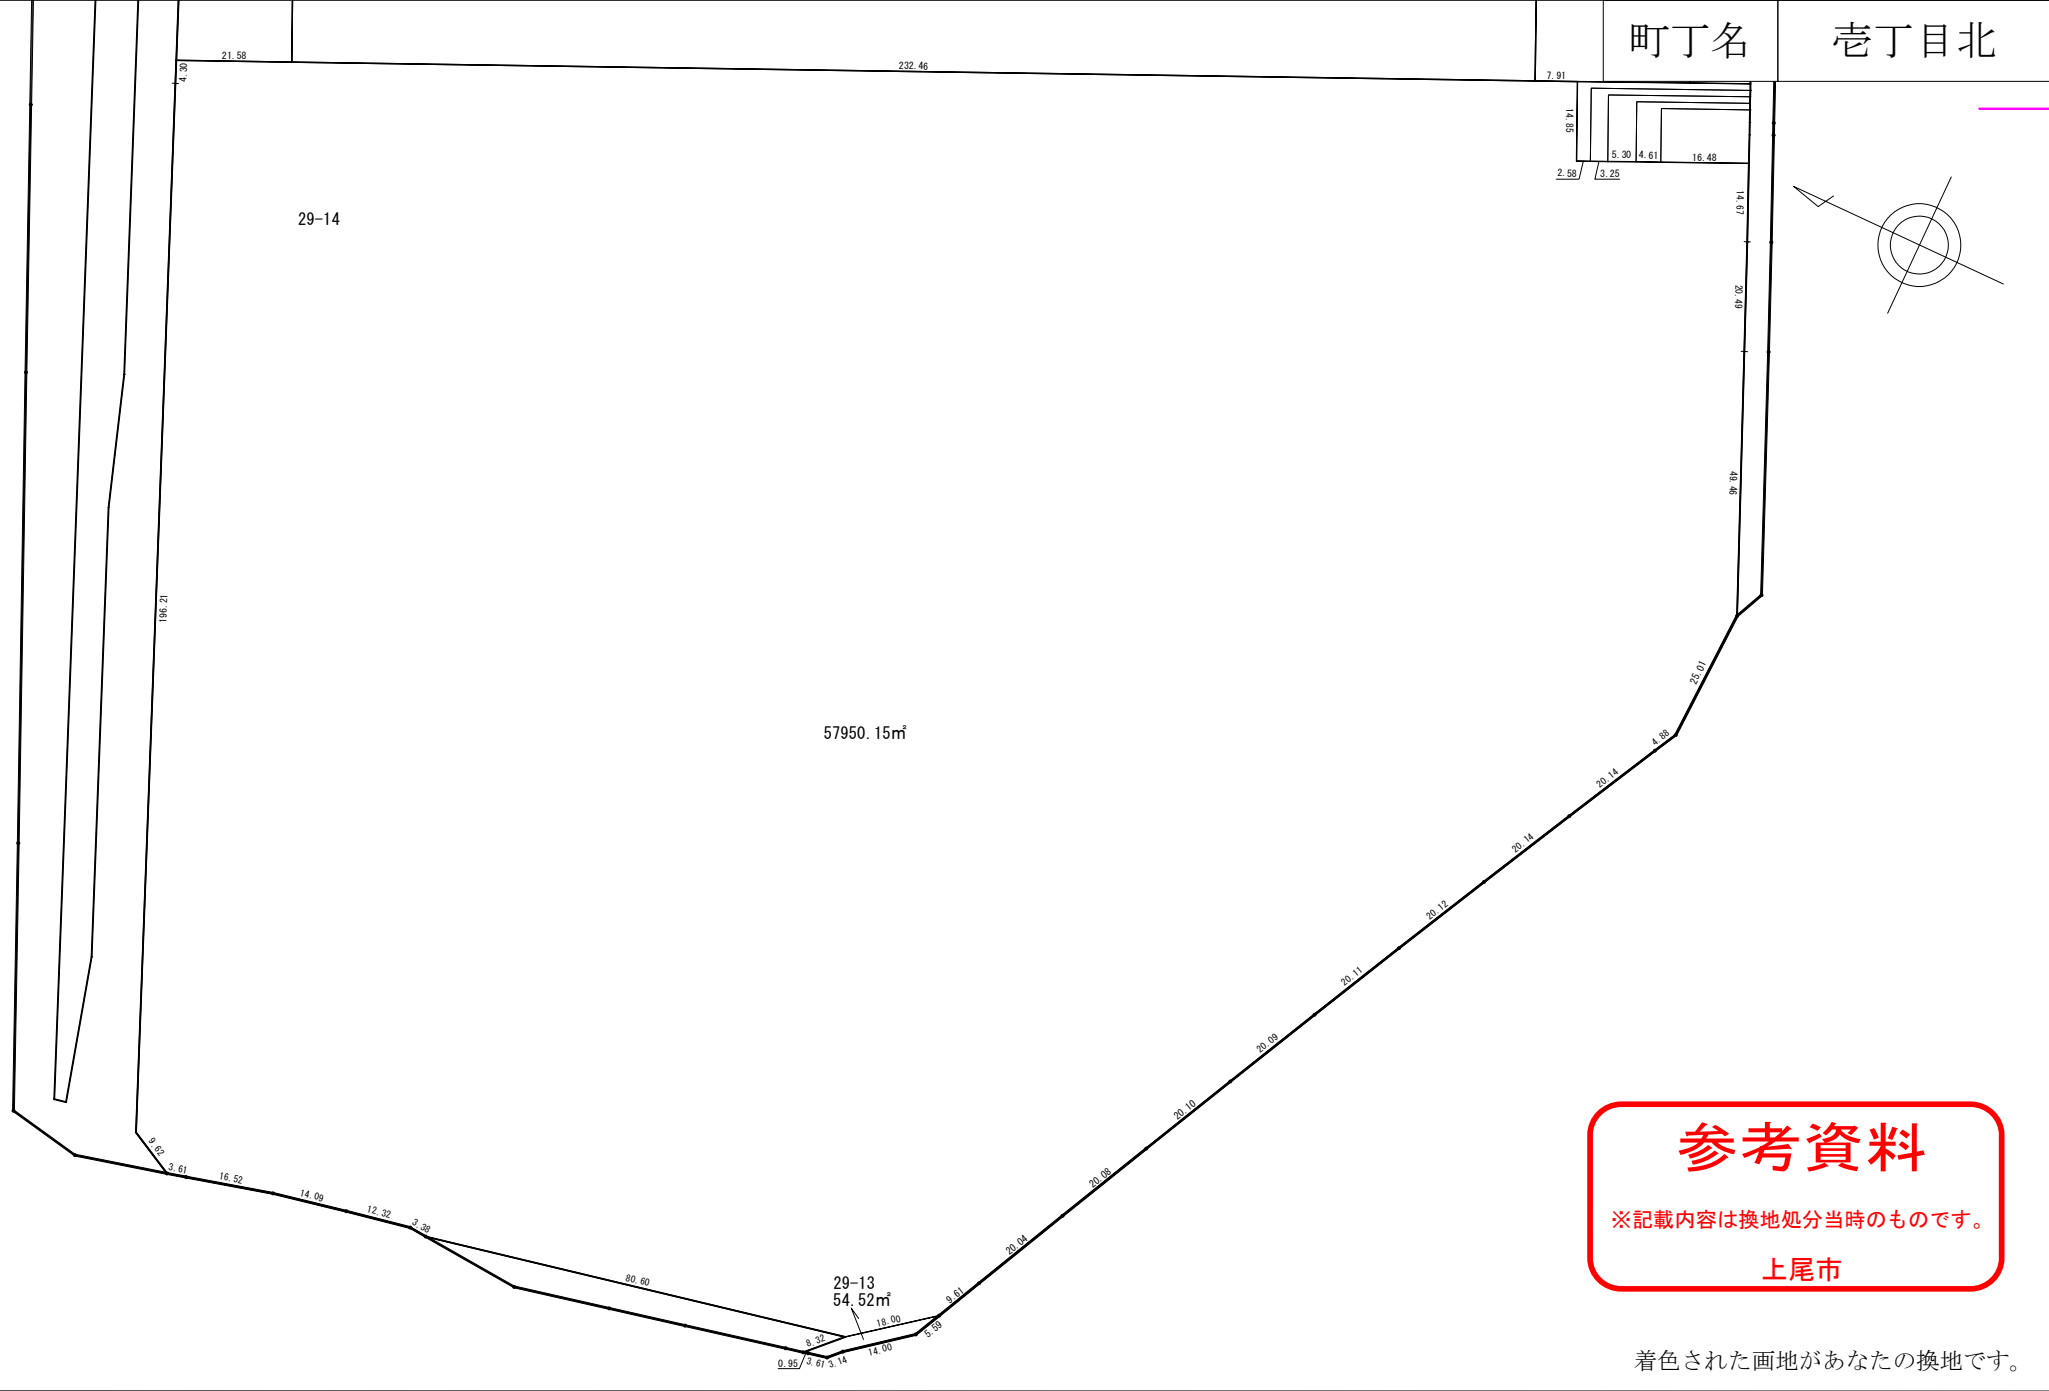

町丁名	北丁目
-----	-----

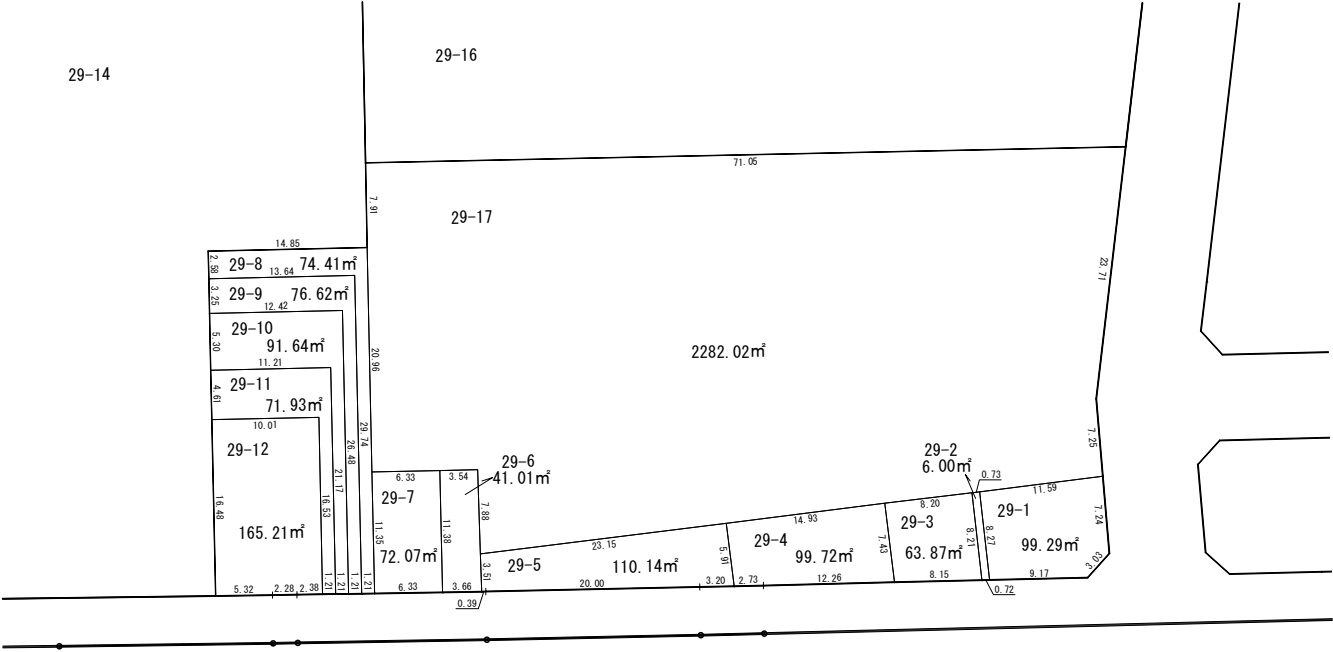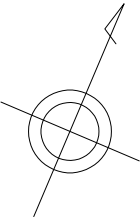

参考資料

※記載内容は換地処分当時のものです。

上尾市

着色された画地があなたの換地です。