
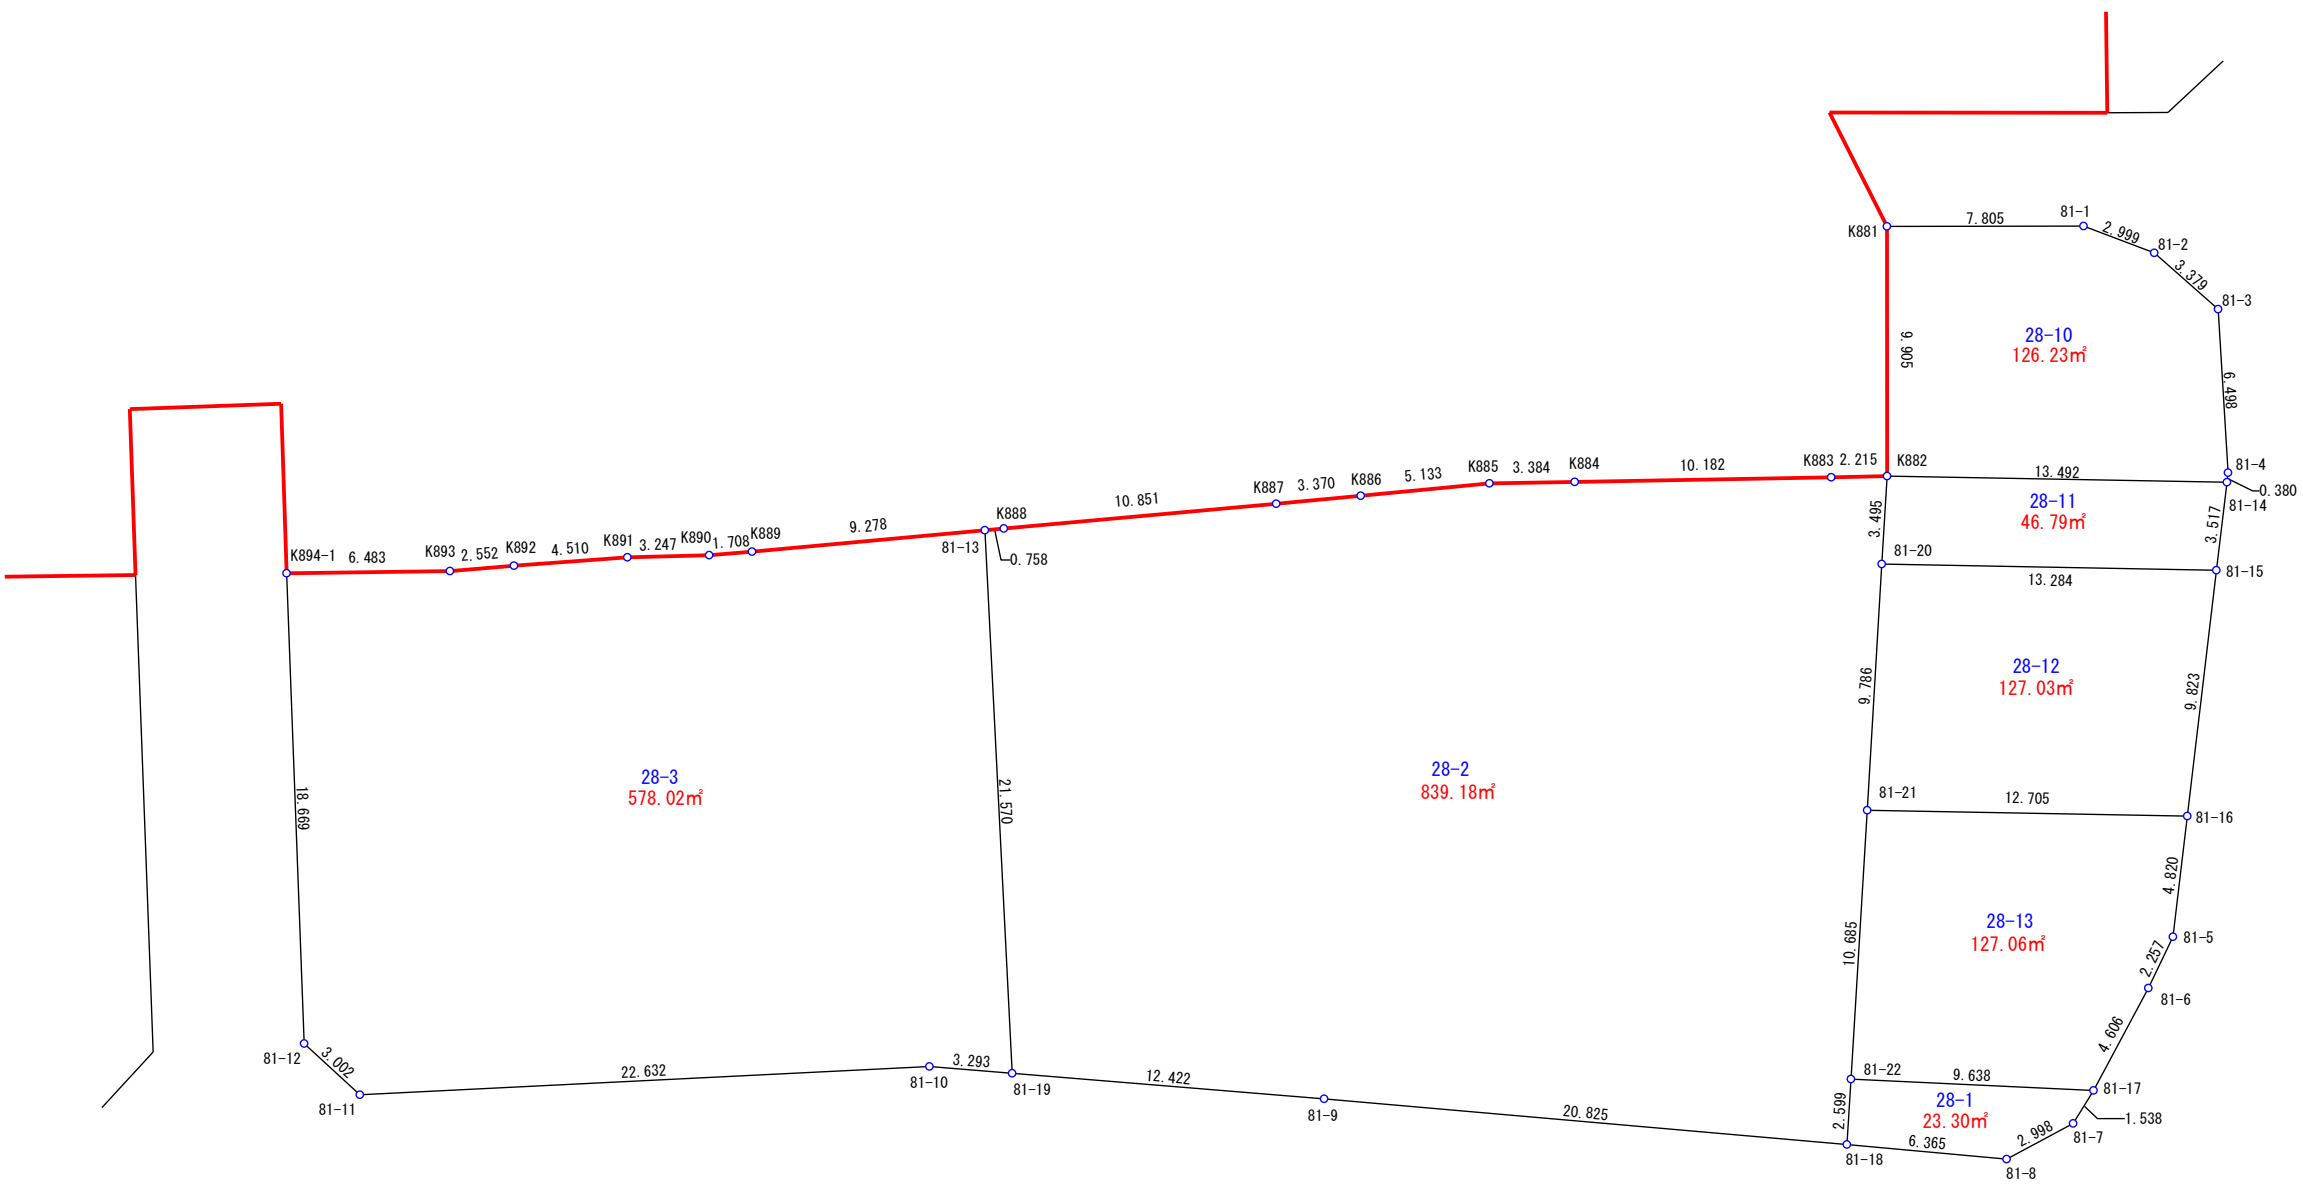


上尾市荻丁目東

28番1~3、10~13

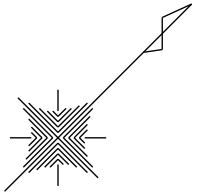

参考資料

※記載内容は換地処分当時のものです。

上尾市