
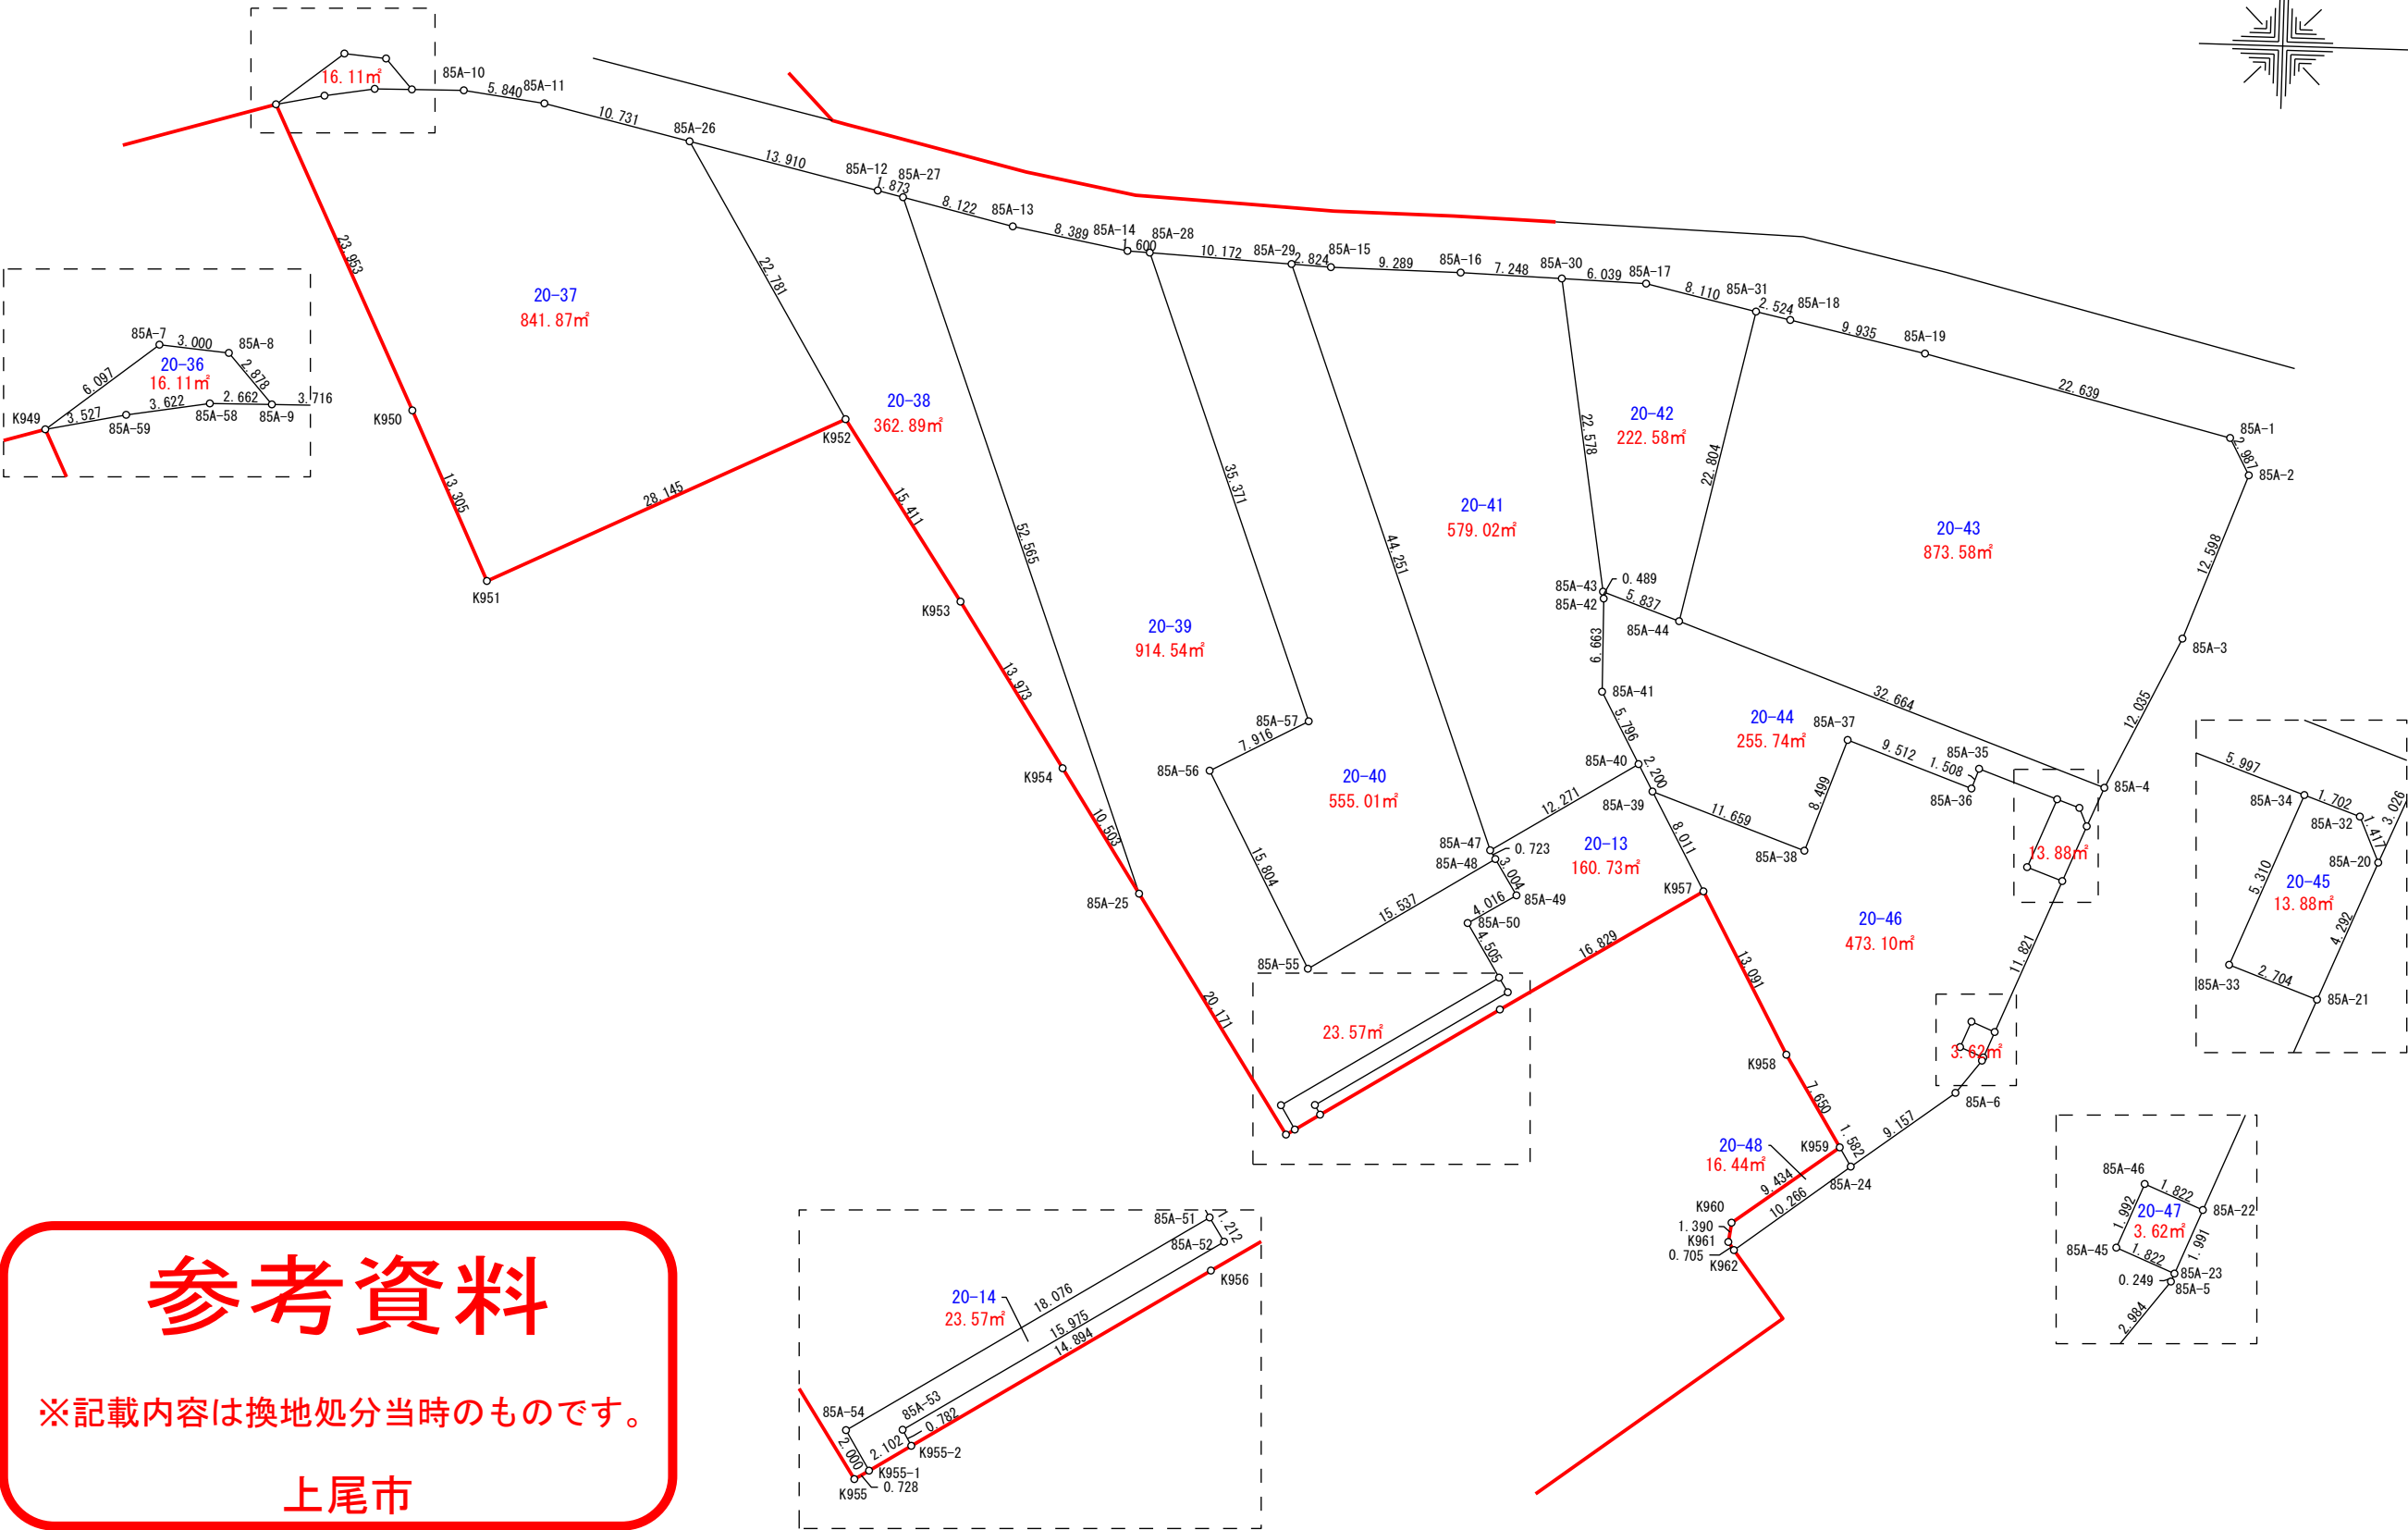


上尾市壺丁目東

20番13~14、36~48

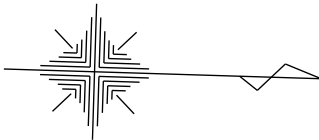

参考資料

※記載内容は換地処分当時のものです。

上尾市