
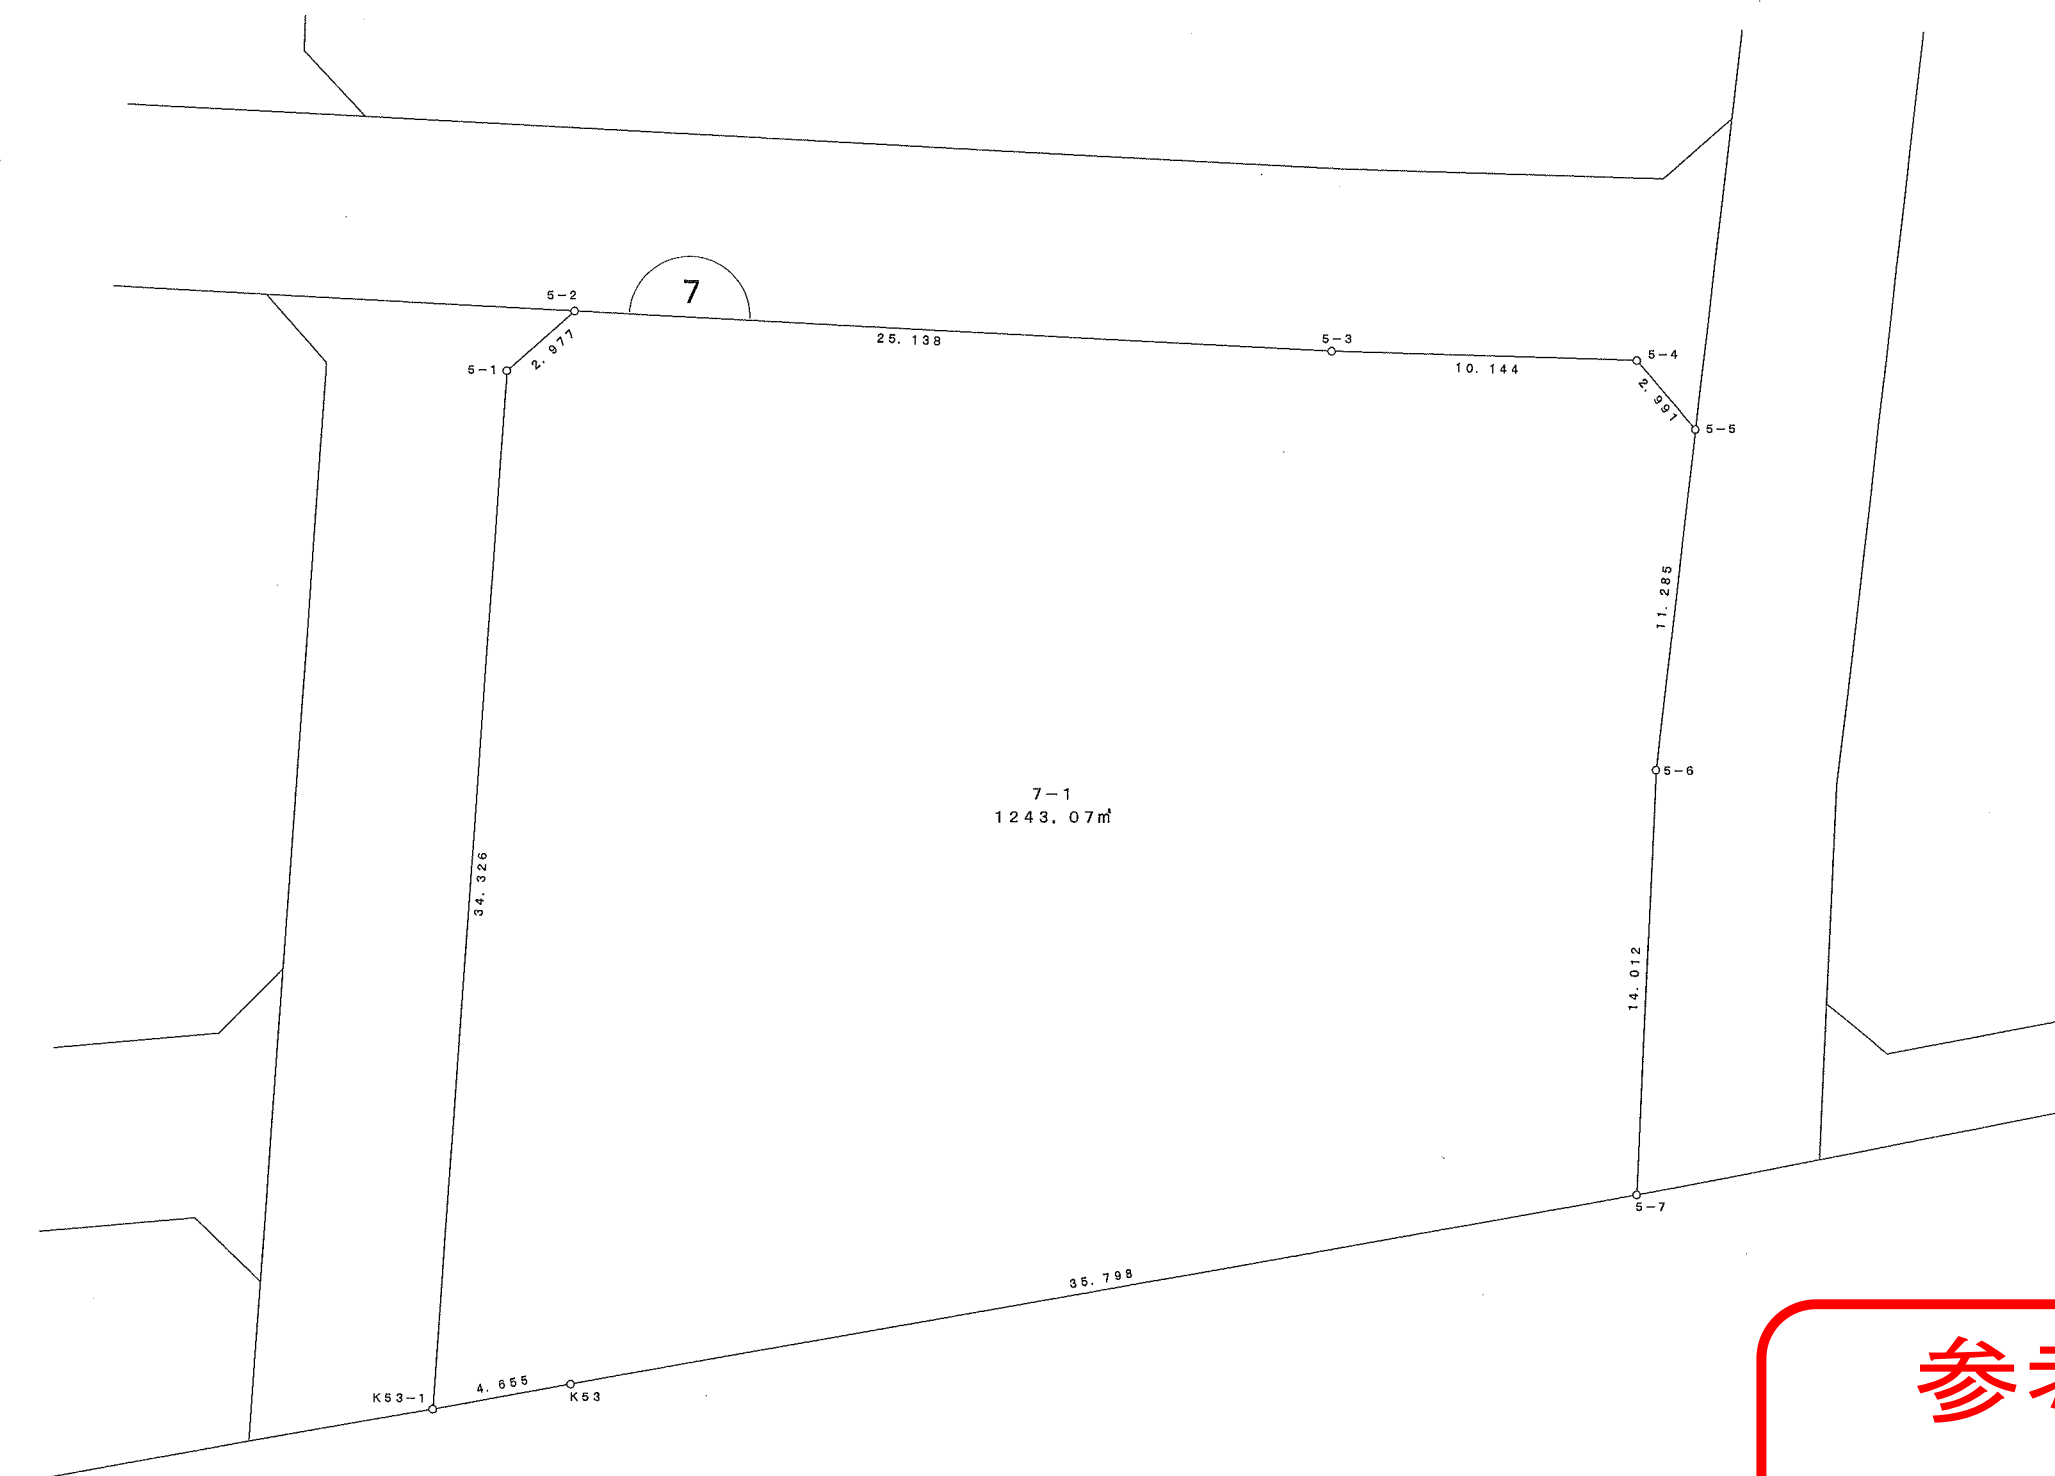


## 大字 上 7番地1

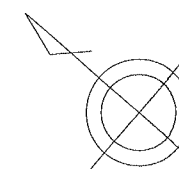

## 参考資料

※記載内容は換地処分当時のものです。

上尾市