



12 街 区

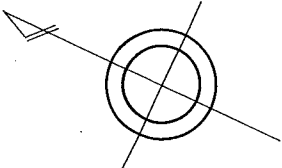

原 市 中 三 丁 目 1 3 番 地 1 ~ 5

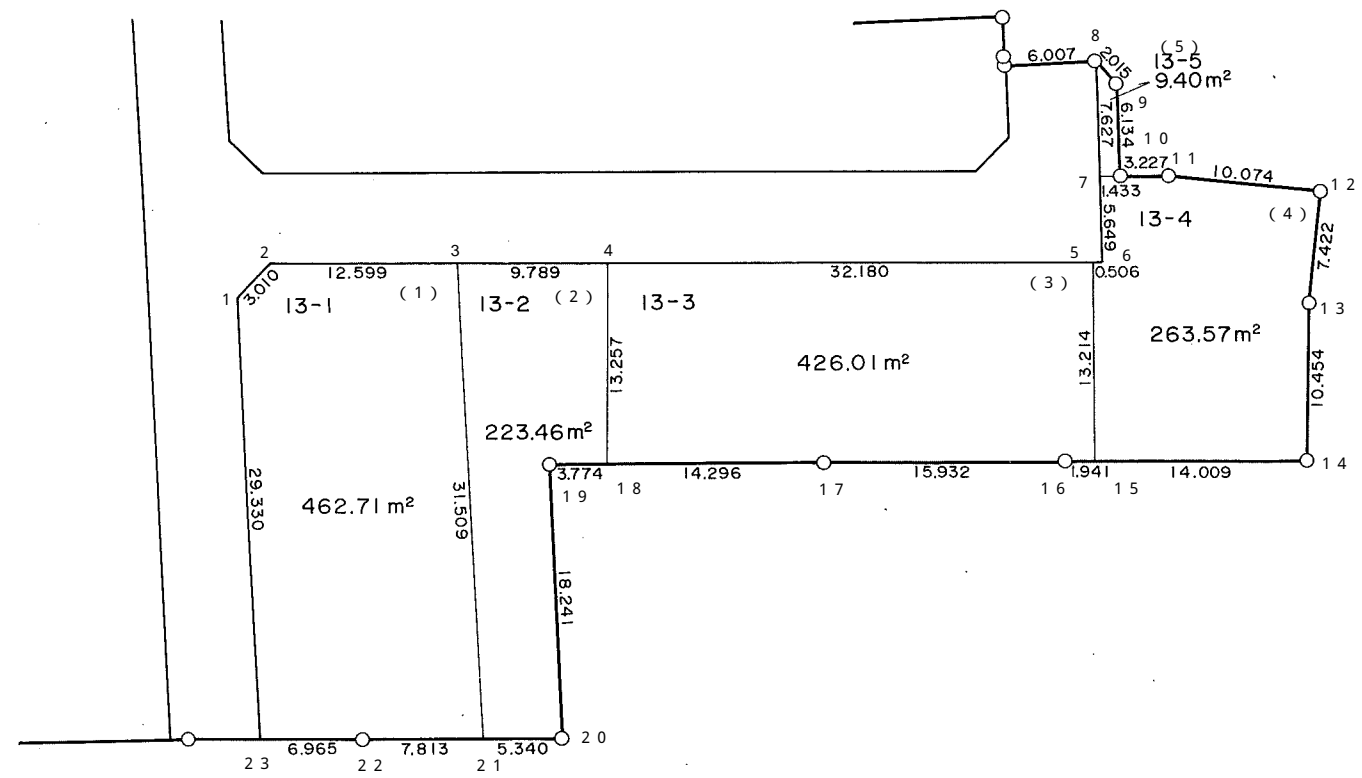

参考資料

※記載内容は換地処分当時のものです。

上尾市