
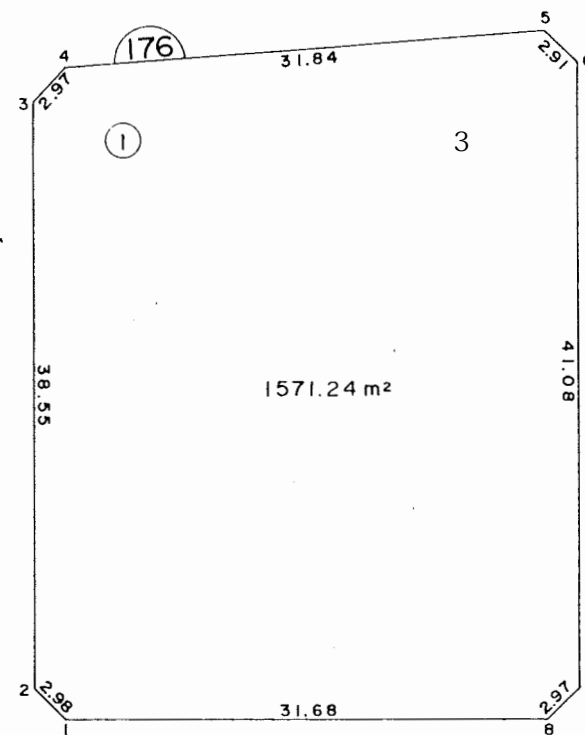


泉台一丁目3番地

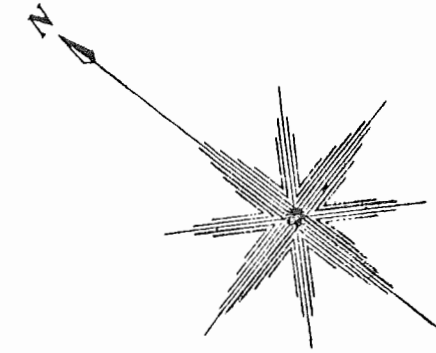

参考資料

※記載内容は換地処分当時のものです。 上尾市

面積（座標法）計算書

参考資料

※記載内容は換地処分当時のものです。 上尾市

地番	3番地	面積	1571.2447755		
測点名	X座標	Y座標	距離	方向角	夾角
1	-2512.736	-23954.441	2.985	6- 1- 5	134-41-38
2	-2509.767	-23954.128	38.553	50-45-17	135-15-48
3	-2485.377	-23924.271	2.971	92-57- 7	137-48-10
4	-2485.530	-23921.304	31.841	136-29-15	136-27-52
5	-2508.622	-23899.381	2.918	184-20-35	132- 8-41
6	-2511.532	-23899.602	41.088	230-44-26	133-36- 9
7	-2537.534	-23931.416	2.973	275-16-10	135-28-15
8	-2537.261	-23934.376	31.687	320-42-43	134-33-27