
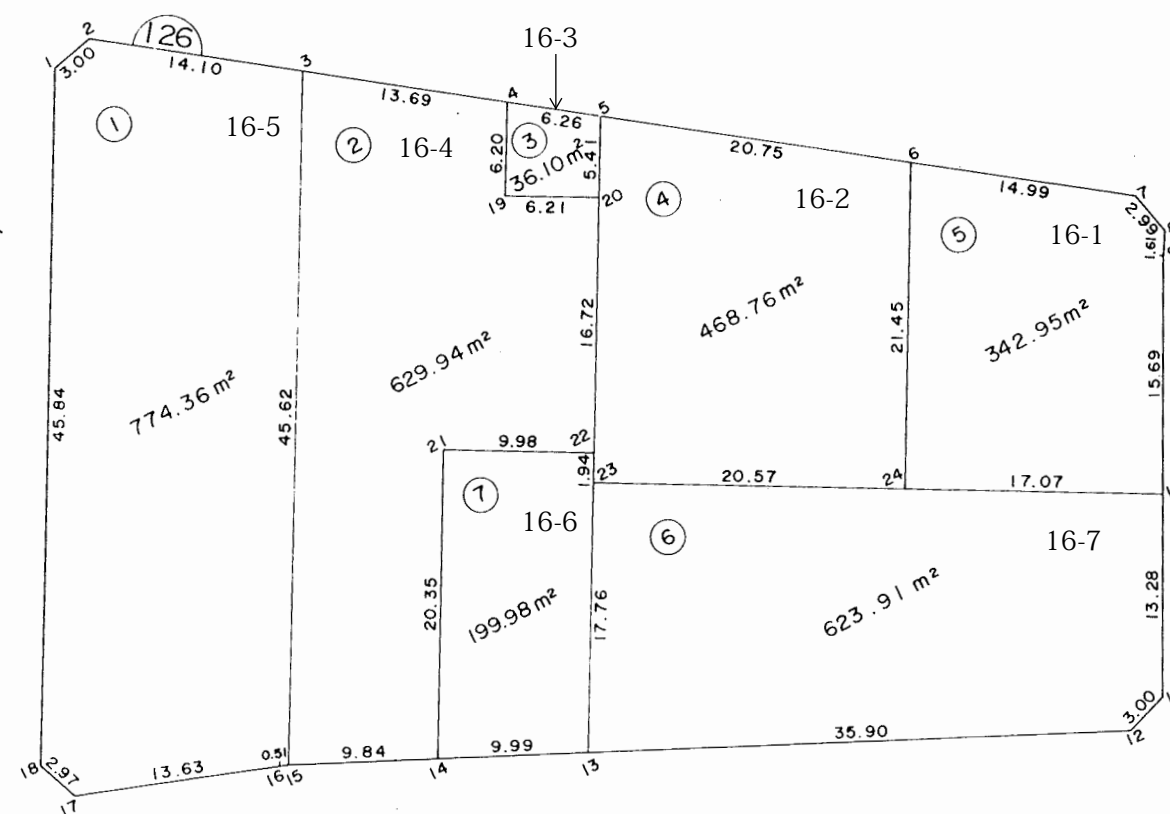


泉台二丁目 1 6 番地 1 ~ 7

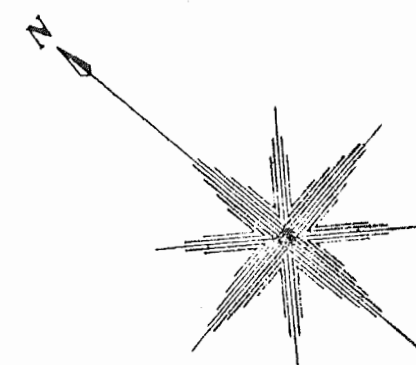

参考資料

※記載内容は換地処分当時のものです。 上尾市

面積（座標法）計算書

参考資料

※記載内容は換地処分当時のものです。 上尾市

地番	16-1	面積	342.9501415		
測点名	X座標	Y座標	距離	方向角	夾角
6	-1758.117	-24608.075	14.995	148-33-57	82-44-2
7	-1770.911	-24600.255	2.996	190-24-8	138-9-48
8	-1773.858	-24600.796	1.614	231-56-40	138-27-28
9	-1774.853	-24602.067	15.690	230-22-35	181-34-5
10	-1784.859	-24614.152	17.071	321-18-50	89-3-44
24	-1771.534	-24624.822	21.459	51-17-59	90-0-51

地番	16-2	面積	468.7661230		
測点名	X座標	Y座標	距離	方向角	夾角
5	-1740.410	-24618.896	20.752	148-34-13	82-43-20
6	-1758.117	-24608.075	21.459	231-17-59	97-16-14
24	-1771.534	-24624.822	20.579	321-17-6	90-0-53
23	-1755.477	-24637.693	1.949	51-12-25	90-4-41
22	-1754.256	-24636.174	16.726	51-17-33	179-54-52
20	-1743.797	-24623.122	5.415	51-17-33	180-0-0

地番	16-3	面積	36.1000265		
測点名	X座標	Y座標	距離	方向角	夾角
4	-1735.068	-24622.165	6.263	148-32-18	82-45-15
5	-1740.410	-24618.896	5.415	231-17-33	97-14-45
20	-1743.797	-24623.122	6.213	321-17-33	90-0-0
19	-1738.948	-24627.007	6.205	51-17-33	90-0-0

地番	16-4	面積	629.9498725		
測点名	X座標	Y座標	距離	方向角	夾角
3	-1723.387	-24629.312	13.694	148-32-18	82-44-54
4	-1735.068	-24622.165	6.205	231-17-33	97-14-45
19	-1738.948	-24627.007	6.213	141-17-33	270-0-0
20	-1743.797	-24623.122	16.726	231-17-33	90-0-0
22	-1754.256	-24636.174	9.985	321-18-6	89-59-27
21	-1746.463	-24642.417	20.351	231-14-0	270-4-6
14	-1759.206	-24658.285	9.848	317-43-43	93-30-17
15	-1751.919	-24664.909	45.620	51-17-13	86-26-31

地番	16-5	面積	774.3666210		
測点名	X座標	Y座標	距離	方向角	夾角
1	-1710.811	-24639.605	3.003	100-7-38	131-8-42
2	-1711.339	-24636.649	14.106	148-39-34	131-28-5
3	-1723.387	-24629.312	45.620	231-17-13	97-22-21
15	-1751.919	-24664.909	0.516	317-7-16	94-9-57
16	-1751.541	-24665.260	13.637	311-45-4	185-22-12
17	-1742.460	-24675.434	2.971	1-17-32	130-27-32
18	-1739.490	-24675.367	45.841	51-16-21	130-1-11

地番	16-6	面積	199.9807285		
測点名	X座標	Y座標	距離	方向角	夾角
21	-1746.463	-24642.417	9.985	141-18-6	89-55-54
22	-1754.256	-24636.174	1.949	231-12-25	90-5-41
23	-1755.477	-24637.693	17.766	231-15-31	179-56-54
13	-1766.595	-24651.550	9.998	317-39-4	93-36-27
14	-1759.206	-24658.285	20.351	51-14-0	86-25-4

地番	16-7	面積	623.9120675		
測点名	X座標	Y座標	距離	方向角	夾角
23	-1755.477	-24637.693	20.579	141-17-6	89-58-25
24	-1771.534	-24624.822	17.071	141-18-50	179-58-16
10	-1784.859	-24614.152	13.283	230-20-33	90-58-18
11	-1793.336	-24624.378	3.002	273-36-35	136-43-58
12	-1793.147	-24627.374	35.909	317-40-54	135-55-41
13	-1766.595	-24651.550	17.766	51-15-31	86-25-23