


泉台三丁目23番地1～15

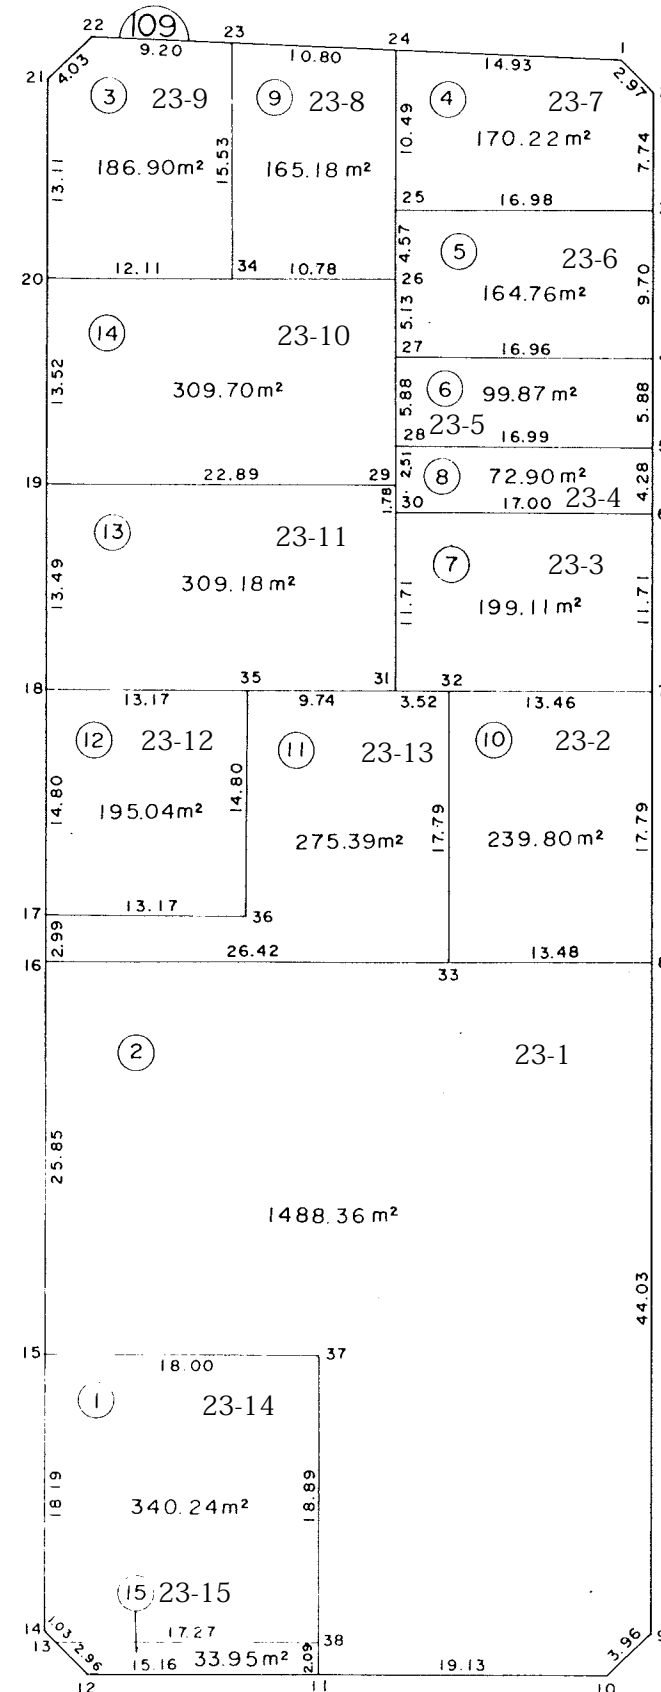

参考資料

※記載内容は換地処分当時のものです。 上尾市

面積（座標法）計算書

参考資料

※記載内容は換地処分当時のものです。上尾市

| 地番 | 23-1 | 面積 | 1488.3654200 | | |
|-----|-----------|------------|--------------|-----------|-----------|
| 測点名 | X座標 | Y座標 | 距離 | 方向角 | 夾角 |
| 8 | -1358.705 | -25072.561 | 44.033 | 187- 7-56 | 90- 3-56 |
| 9 | -1402.397 | -25078.028 | 3.964 | 232-18-23 | 134-49-33 |
| 10 | -1404.821 | -25081.165 | 19.136 | 277- 9-13 | 135- 9-10 |
| 11 | -1402.438 | -25100.152 | 2.093 | 7-24-37 | 89-44-36 |
| 38 | -1400.362 | -25099.882 | 18.895 | 7- 9-45 | 180-14-51 |
| 37 | -1381.614 | -25097.526 | 18.003 | 277-11-56 | 269-57-50 |
| 15 | -1379.358 | -25115.387 | 25.852 | 7-10-47 | 90- 1- 9 |
| 16 | -1353.709 | -25112.156 | 26.421 | 97-11-18 | 89-59-29 |
| 33 | -1357.015 | -25085.943 | 13.488 | 97-11-52 | 179-59-26 |

| 地番 | 23-2 | 面積 | 239.8002425 | | |
|-----|-----------|------------|-------------|-----------|----------|
| 測点名 | X座標 | Y座標 | 距離 | 方向角 | 夾角 |
| 7 | -1341.047 | -25070.344 | 17.797 | 187- 9-22 | 90- 0-55 |
| 8 | -1358.705 | -25072.561 | 13.488 | 277-11-52 | 89-57-30 |
| 33 | -1357.015 | -25085.943 | 17.790 | 7-13-48 | 89-58- 4 |
| 32 | -1339.366 | -25083.704 | 13.465 | 97-10-17 | 90- 3-31 |

| 地番 | 23-3 | 面積 | 199.1143235 | | |
|-----|-----------|------------|-------------|-----------|-----------|
| 測点名 | X座標 | Y座標 | 距離 | 方向角 | 夾角 |
| 6 | -1329.427 | -25068.888 | 11.711 | 187- 8-31 | 90- 3-42 |
| 7 | -1341.047 | -25070.344 | 13.465 | 277-10-17 | 89-58-14 |
| 32 | -1339.366 | -25083.704 | 3.525 | 277-15- 7 | 179-55-10 |
| 31 | -1338.921 | -25087.201 | 11.715 | 7- 5- 6 | 90-10- 1 |
| 30 | -1327.295 | -25085.756 | 17.002 | 97-12-13 | 89-52-53 |

| 地番 | 23-4 | 面積 | 72.9018160 | | |
|-----|-----------|------------|------------|-----------|-----------|
| 測点名 | X座標 | Y座標 | 距離 | 方向角 | 夾角 |
| 5 | -1325.175 | -25068.360 | 4.285 | 187- 4-43 | 90- 9-25 |
| 6 | -1329.427 | -25068.888 | 17.002 | 277-12-13 | 89-52-30 |
| 30 | -1327.295 | -25085.756 | 1.784 | 7-16-35 | 89-55-38 |
| 29 | -1325.525 | -25085.530 | 2.510 | 7-11-14 | 180- 5-21 |
| 28 | -1323.035 | -25085.216 | 16.991 | 97-14- 8 | 89-57- 7 |

| 地番 | 23-5 | 面積 | 99.8760605 | | |
|-----|-----------|------------|------------|-----------|----------|
| 測点名 | X座標 | Y座標 | 距離 | 方向角 | 夾角 |
| 4 | -1319.335 | -25067.639 | 5.884 | 187- 2-17 | 90-11- 3 |
| 5 | -1325.175 | -25068.360 | 16.991 | 277-14- 8 | 89-48- 9 |
| 28 | -1323.035 | -25085.216 | 5.880 | 7-16-43 | 89-57-25 |
| 27 | -1317.202 | -25084.471 | 16.967 | 97-13-20 | 90- 3-23 |

| 地番 | 23-6 | 面積 | 164.7632465 | | |
|-----|-----------|------------|-------------|-----------|-----------|
| 測点名 | X座標 | Y座標 | 距離 | 方向角 | 夾角 |
| 3 | -1309.703 | -25066.422 | 9.709 | 187-12- 4 | 90- 0-30 |
| 4 | -1319.335 | -25067.639 | 16.967 | 277-13-20 | 89-58-44 |
| 27 | -1317.202 | -25084.471 | 5.134 | 7- 6-15 | 90- 7- 5 |
| 26 | -1312.107 | -25083.836 | 4.570 | 7- 8-20 | 179-57-55 |
| 25 | -1307.572 | -25083.268 | 16.980 | 97-12-34 | 89-55-46 |

| 地番 | 23-7 | 面積 | 170.2264515 | | |
|-----|-----------|------------|-------------|-----------|-----------|
| 測点名 | X座標 | Y座標 | 距離 | 方向角 | 夾角 |
| 1 | -1299.638 | -25067.246 | 2.977 | 143- 9-12 | 136-25-12 |
| 2 | -1302.020 | -25065.461 | 7.743 | 187- 7-47 | 136- 1-25 |
| 3 | -1309.703 | -25066.422 | 16.980 | 277-12-34 | 89-55-12 |
| 25 | -1307.572 | -25083.268 | 10.498 | 7- 4-49 | 90- 7-45 |
| 24 | -1297.154 | -25081.974 | 14.936 | 99-34-24 | 87-30-25 |

| 地番 | 23-8 | 面積 | 165.1897835 | | |
|-----|-----------|------------|-------------|-----------|-----------|
| 測点名 | X座標 | Y座標 | 距離 | 方向角 | 夾角 |
| 24 | -1297.154 | -25081.974 | 10.498 | 187- 4-49 | 92-35-31 |
| 25 | -1307.572 | -25083.268 | 4.570 | 187- 8-20 | 179-56-29 |
| 26 | -1312.107 | -25083.836 | 10.789 | 277-11-18 | 89-57- 3 |
| 34 | -1310.757 | -25094.540 | 15.537 | 7- 3-54 | 90- 7-23 |
| 23 | -1295.338 | -25092.629 | 10.809 | 99-40-20 | 87-23-34 |

| 地番 | 23-9 | 面積 | 186.9001215 | | |
|-----|-----------|------------|-------------|-----------|-----------|
| 測点名 | X座標 | Y座標 | 距離 | 方向角 | 夾角 |
| 23 | -1295.338 | -25092.629 | 15.537 | 187- 3-54 | 92-32-52 |
| 34 | -1310.757 | -25094.540 | 12.115 | 277-14-28 | 89-49-26 |
| 20 | -1309.230 | -25106.558 | 13.115 | 7- 7- 3 | 90- 7-25 |
| 21 | -1296.216 | -25104.933 | 4.032 | 53-12-25 | 133-54-38 |
| 22 | -1293.801 | -25101.704 | 9.204 | 99-36-46 | 133-35-39 |

| 地番 | 23-10 | 面積 | 309.7093145 | | |
|-----|-----------|------------|-------------|-----------|-----------|
| 測点名 | X座標 | Y座標 | 距離 | 方向角 | 夾角 |
| 26 | -1312.107 | -25083.836 | 5.134 | 187- 6-15 | 90- 5- 2 |
| 27 | -1317.202 | -25084.471 | 5.880 | 187-16-43 | 179-49-33 |
| 28 | -1323.035 | -25085.216 | 2.510 | 187-11-14 | 180- 5-28 |
| 29 | -1325.525 | -25085.530 | 22.894 | 277-12-33 | 89-58-41 |
| 19 | -1322.652 | -25108.243 | 13.527 | 7- 9-20 | 90- 3-13 |
| 20 | -1309.230 | -25106.558 | 12.115 | 97-14-28 | 89-54-52 |
| 34 | -1310.757 | -25094.540 | 10.789 | 97-11-18 | 180- 3-10 |

| 地番 | 23-11 | 面積 | 309.1840940 | | |
|-----|-----------|------------|-------------|-----------|-----------|
| 測点名 | X座標 | Y座標 | 距離 | 方向角 | 夾角 |
| 29 | -1325.525 | -25085.530 | 1.784 | 187-16-35 | 89-55-58 |
| 30 | -1327.295 | -25085.756 | 11.715 | 187- 5- 6 | 180-11-29 |
| 31 | -1338.921 | -25087.201 | 9.745 | 277-12-56 | 89-52-10 |
| 35 | -1337.697 | -25096.869 | 13.175 | 277-12-43 | 180- 0-13 |
| 18 | -1336.043 | -25109.940 | 13.498 | 7-13-21 | 89-59-22 |
| 19 | -1322.652 | -25108.243 | 22.894 | 97-12-33 | 90- 0-48 |

| 地番 | 23-12 | 面積 | 195.0408200 | | |
|-----|-----------|------------|-------------|-----------|----------|
| 測点名 | X座標 | Y座標 | 距離 | 方向角 | 夾角 |
| 35 | -1337.697 | -25096.869 | 14.801 | 187- 8-29 | 90- 4-14 |
| 36 | -1352.383 | -25098.709 | 13.173 | 277-10-40 | 89-57-48 |
| 17 | -1350.737 | -25111.779 | 14.809 | 7- 8- 1 | 90- 2-39 |
| 18 | -1336.043 | -25109.940 | 13.175 | 97-12-43 | 89-55-18 |

面積（座標法）計算書

参考資料

※記載内容は換地処分当時のものです。 上尾市

| 地番 | 23-13 | 面積 | 275.3955330 | | |
|-----|-----------|------------|-------------|-----------|-----------|
| 測点名 | X座標 | Y座標 | 距離 | 方向角 | 夾角 |
| 32 | -1339.366 | -25083.704 | 17.790 | 187-13-48 | 90- 1-19 |
| 33 | -1357.015 | -25085.943 | 26.421 | 277-11-18 | 90- 2-31 |
| 16 | -1353.709 | -25112.156 | 2.996 | 7-13-46 | 89-57-32 |
| 17 | -1350.737 | -25111.779 | 13.173 | 97-10-40 | 90- 3- 5 |
| 36 | -1352.383 | -25098.709 | 14.801 | 7- 8-29 | 270- 2-12 |
| 35 | -1337.697 | -25096.869 | 9.745 | 97-12-56 | 89-55-33 |
| 31 | -1338.921 | -25087.201 | 3.525 | 97-15- 7 | 179-57-48 |

| 地番 | 23-14 | 面積 | 340.2405455 | | |
|-----|-----------|------------|-------------|-----------|-----------|
| 測点名 | X座標 | Y座標 | 距離 | 方向角 | 夾角 |
| 37 | -1381.614 | -25097.526 | 18.895 | 187- 9-45 | 90- 2-10 |
| 38 | -1400.362 | -25099.882 | 17.274 | 277- 7-11 | 90- 2-35 |
| 13 | -1398.221 | -25117.023 | 1.036 | 321-32-51 | 135-34-20 |
| 14 | -1397.410 | -25117.667 | 18.195 | 7-11-54 | 134-20-57 |
| 15 | -1379.358 | -25115.387 | 18.003 | 97-11-56 | 89-59-59 |

| 地番 | 23-15 | 面積 | 33.9576865 | | |
|-----|-----------|------------|------------|-----------|-----------|
| 測点名 | X座標 | Y座標 | 距離 | 方向角 | 夾角 |
| 38 | -1400.362 | -25099.882 | 2.093 | 187-24-37 | 89-42-34 |
| 11 | -1402.438 | -25100.152 | 15.168 | 277- 7-12 | 90-17-25 |
| 12 | -1400.558 | -25115.203 | 2.962 | 322- 5-22 | 135- 1-50 |
| 13 | -1398.221 | -25117.023 | 17.274 | 97- 7-11 | 44-58-11 |