


泉台三丁目6番地1～5

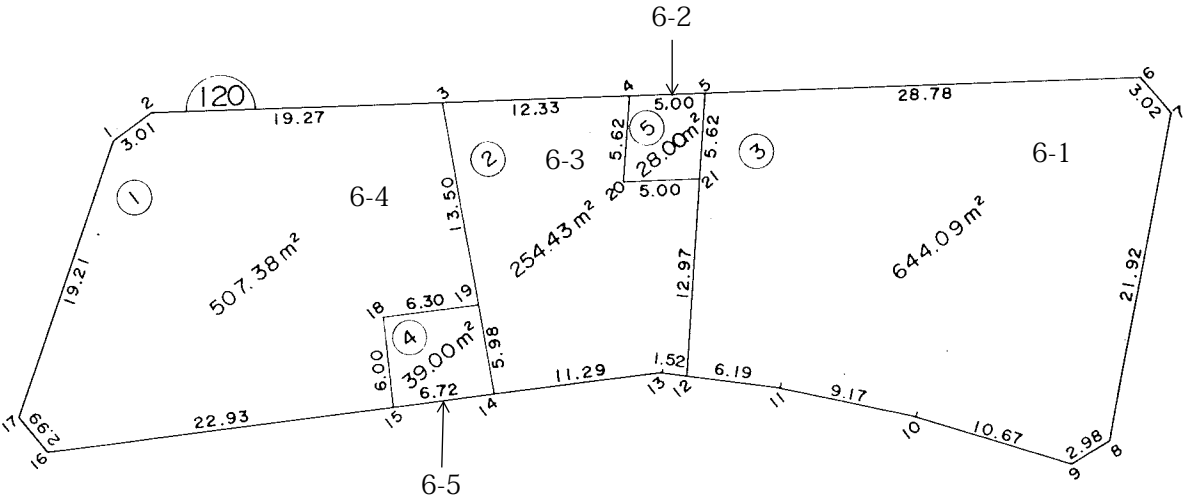

参考資料

※記載内容は換地処分当時のものです。 上尾市

面積（座標法）計算書

参考資料

※記載内容は換地処分当時のものです。 上尾市

地番	6-1	面積	644.0912960		
測点名	X座標	Y座標	距離	方向角	夾角
5	-1578.291	-24759.550	28.780	148-50-38	95-41-29
6	-1602.920	-24744.660	3.022	200-13-40	128-36-59
7	-1605.756	-24745.705	21.923	251-28-3	128-45-37
8	-1612.724	-24766.491	2.983	299-39-33	131-48-30
9	-1611.248	-24769.083	10.672	347-47-4	131-52-29
10	-1600.818	-24771.341	9.179	342-50-25	184-56-39
11	-1592.048	-24774.049	6.199	338-13-21	184-37-4
12	-1586.291	-24776.349	12.979	64-32-7	93-41-14
21	-1580.711	-24764.631	5.628	64-32-7	180-0-0

地番	6-2	面積	28.0067380		
測点名	X座標	Y座標	距離	方向角	夾角
4	-1574.013	-24762.141	5.001	148-48-0	95-44-7
5	-1578.291	-24759.550	5.628	244-32-7	84-15-53
21	-1580.711	-24764.631	5.001	328-48-0	95-44-7
20	-1576.433	-24767.222	5.628	64-32-7	84-15-53

地番	6-3	面積	254.4349665		
測点名	X座標	Y座標	距離	方向角	夾角
3	-1563.460	-24768.532	12.338	148-48-0	81-56-14
4	-1574.013	-24762.141	5.628	244-32-7	84-15-53
20	-1576.433	-24767.222	5.001	148-48-0	275-44-7
21	-1580.711	-24764.631	12.979	244-32-7	84-15-53
12	-1586.291	-24776.349	1.527	337-50-10	86-41-57
13	-1584.877	-24776.925	11.295	323-36-58	194-13-13
14	-1575.784	-24783.625	5.982	50-50-5	92-46-53
19	-1572.006	-24778.987	13.503	50-44-14	180-5-51

地番	6-4	面積	507.3817495		
測点名	X座標	Y座標	距離	方向角	夾角
1	-1545.743	-24781.246	3.015	113-48-36	146- 0-43
2	-1546.960	-24778.488	19.271	148-53-37	144-55- 0
3	-1563.460	-24768.532	13.503	230-44-14	98- 9-23
19	-1572.006	-24778.987	6.306	323-46-13	86-58- 1
18	-1566.919	-24782.714	6.002	234-50- 1	268-56-12
15	-1570.376	-24787.620	22.935	323-33- 5	91-16-57
16	-1551.927	-24801.246	2.994	21-20-48	122-12-17
17	-1549.138	-24800.156	19.212	79-49-19	121-31-29

地番 6-5		面積	39.0082375		
測点名	X座標	Y座標	距離	方向角	夾角
18	-1566.919	-24782.714	6.306	143-46-13	91- 3-48
19	-1572.006	-24778.987	5.982	230-50- 5	92-56- 8
14	-1575.784	-24783.625	6.724	323-32-45	87-17-19
15	-1570.376	-24787.620	6.002	54-50- 1	88-42-44