


S = 1 : 5 0 0

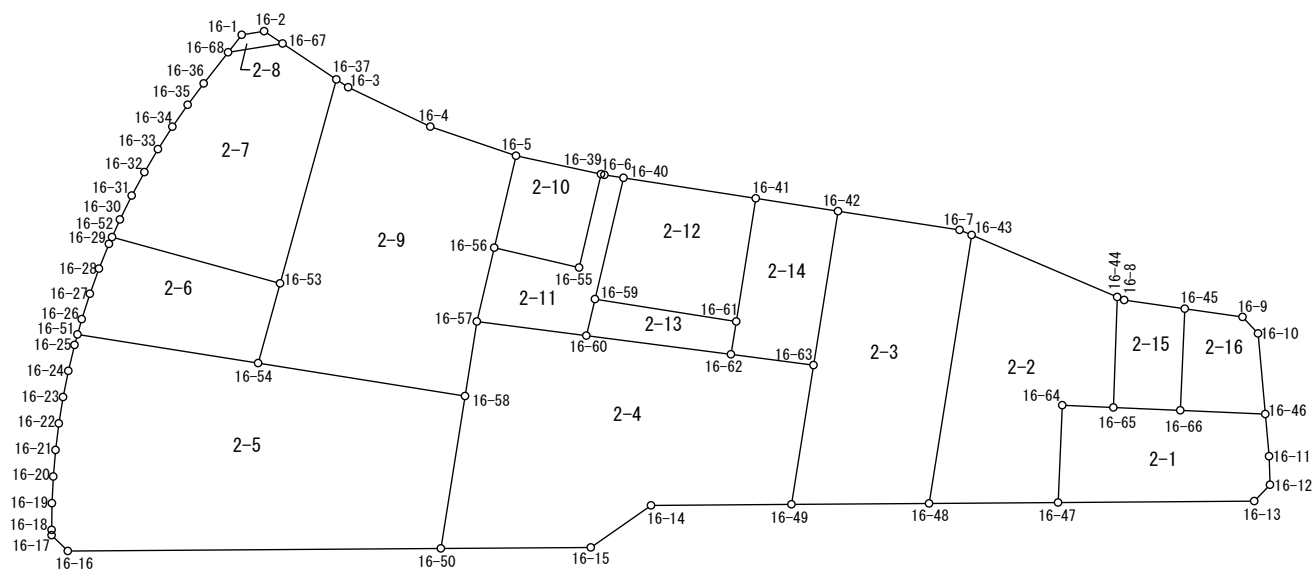

※記載内容は換地処分当時のものです。 上尾市

座 標 面 積 計 算 簿

参考資料

※記載内容は換地処分当時のものです。 上尾市

売丁目西

地 番 : 2-1

点 名	[1] X(i)	[2] X(i+1)-X(i-1)	[3] Y(i)	[4] Y(i+1)-Y(i-1)	[2]*[3]	[1]*[4]	方向角	夾 角	距 離
16-46	-4731.594	4.662	-23893.888	12.366	-111393.305856	-58510.891404	126-54-09	262-24-24	5.602
16-11	-4734.958	-5.787	-23889.408	7.364	138248.004096	-34868.230712	130-02-07	183-07-58	3.767
16-12	-4737.381	-5.415	-23886.524	3.097	129345.527460	-14671.668957	175-55-41	225-53-34	3.000
16-13	-4740.373	-22.395	-23886.311	-17.007	534933.934845	80619.523611	221-35-20	225-39-39	25.942
16-47	-4759.776	-10.393	-23903.531	-26.413	248429.397683	125719.963488	314-25-26	272-50-06	12.872
16-64	-4750.766	13.843	-23912.724	-4.448	-331023.838332	21131.407168	44-28-25	270-02-59	6.773
16-65	-4745.933	11.146	-23907.979	10.950	-266478.333934	-51967.966350	44-30-20	180-01-55	8.852
16-66	-4739.620	14.339	-23901.774	14.091	-342727.537386	-66785.985420	44-29-45	179-59-25	11.252
合 計				倍面積 面 積	-666.151424 333.07	666.151424			

座 標 面 積 計 算 簿

参考資料

※記載内容は換地処分当時のものです。 上尾市

壱丁目西

地 番 : 2-2

点 名	[1] X(i)	[2] X(i+1)-X(i-1)	[3] Y(i)	[4] Y(i+1)-Y(i-1)	[2]*[3]	[1]*[4]	方向角	夾 角	距 離
16-43	-4744.604	36.752	-23937.467	-3.634	-879749.787184	17241.890936	65-04-34	284-03-35	20.923
16-44	-4735.787	-1.329	-23918.493	29.488	31787.677197	-139648.887056	133-58-46	248-54-12	14.611
16-65	-4745.933	-14.979	-23907.979	5.769	358117.617441	-27379.287477	224-28-25	270-29-39	6.773
16-64	-4750.766	-13.843	-23912.724	4.448	331023.838332	-21131.407168	134-25-26	89-57-01	12.872
16-47	-4759.776	-21.773	-23903.531	-2.135	520451.580463	10162.121760	221-35-28	267-10-02	17.065
16-48	-4772.539	15.172	-23914.859	-33.936	-362836.240748	161960.883504	321-00-59	279-25-31	35.937
合 計				倍面積 面 積	-1205.314499 602.65	1205.314499			

座 標 面 積 計 算 簿

参考資料

※記載内容は換地処分当時のものです。 上尾市

壱丁目西

地 番 : 2-3

点 名	[1] X(i)	[2] X(i+1)-X(i-1)	[3] Y(i)	[4] Y(i+1)-Y(i-1)	[2]*[3]	[1]*[4]	方向角	夾 角	距 離
16-42	-4755.623	26.312	-23951.636	-0.362	-630215.446432	1721.535526	50-47-36	269-45-41	16.266
16-7	-4745.341	11.019	-23939.032	14.169	-263784.193608	-67236.736629	64-46-59	193-59-23	1.730
16-43	-4744.604	-27.198	-23937.467	24.173	651051.227466	-114691.312492	141-00-59	256-14-00	35.937
16-48	-4772.539	-41.543	-23914.859	10.520	993494.987437	-50207.110280	221-36-53	260-35-54	18.202
16-49	-4786.147	0.886	-23926.947	-23.811	-21199.275042	113962.946217	321-02-00	279-25-07	18.641
16-63	-4771.653	30.524	-23938.670	-24.689	-730703.963080	117807.340917	321-01-55	179-59-55	20.617
合 計				倍面積 面 積	-1356.663259 678.33	1356.663259			

座 標 面 積 計 算 簿

参考資料

※記載内容は換地処分当時のものです。 上尾市

売丁目西
地 番 : 2-4

点 名	[1] X(i)	[2] X(i+1)-X(i-1)	[3] Y(i)	[4] Y(i+1)-Y(i-1)	[2]*[3]	[1]*[4]	方向角	夾 角	距 離
16-63	-4771.653	-7.337	-23938.670	20.094	175638.021790	-95881.595382	141-02-00	271-33-47	18.641
16-49	-4786.147	-28.384	-23926.947	-0.593	679142.463648	2838.185171	221-33-46	260-31-46	18.564
16-14	-4800.037	-23.526	-23939.263	-13.518	563195.101338	64886.900166	187-06-37	145-32-51	9.711
16-15	-4809.673	-24.458	-23940.465	-14.368	585535.892970	69105.381664	221-36-50	214-30-13	19.825
16-50	-4824.495	1.039	-23953.631	-25.997	-24887.822609	125422.396515	321-01-42	279-24-52	20.401
16-58	-4808.634	23.617	-23966.462	-19.120	-566015.933054	91941.082080	320-57-47	179-56-05	9.985
16-57	-4800.878	17.262	-23972.751	4.794	-413817.627762	-23015.409132	49-22-48	268-25-01	14.601
16-60	-4791.372	22.068	-23961.668	25.710	-528786.089424	-123186.174120	49-20-36	179-57-48	19.281
16-62	-4778.810	19.719	-23947.041	22.998	-472211.701479	-109903.072380	49-28-13	180-07-37	11.013
合 計				倍面積 面 積	-2207.694582 1103.84	2207.694582			

座 標 面 積 計 算 簿

参考資料

※記載内容は換地処分当時のものです。 上尾市

売丁目西

地 番 : 2-5

点 名	[1] X(i)	[2] X(i+1)-X(i-1)	[3] Y(i)	[4] Y(i+1)-Y(i-1)	[2]*[3]	[1]*[4]	方向角	夾 角	距 離
16-58	-4808.634	1.560	-23966.462	34.382	-37387.680720	-165330.454188	141-01-42	269-58-45	20.401
16-50	-4824.495	-52.746	-23953.631	-19.927	1263458.220726	96137.711865	221-36-31	260-34-49	49.331
16-16	-4861.380	-37.077	-23986.389	-35.744	889343.344953	173765.166720	266-19-15	224-42-44	2.992
16-17	-4861.572	0.270	-23989.375	-3.508	-6477.131250	17054.394576	311-30-38	225-11-23	0.697
16-18	-4861.110	2.858	-23989.897	-3.115	-68563.125626	15142.357650	312-44-19	181-13-41	3.531
16-19	-4858.714	4.885	-23992.490	-5.097	-117203.313650	24764.865258	314-49-40	182-05-21	3.531
16-20	-4856.225	5.064	-23994.994	-4.914	-121510.649616	23863.489650	316-53-45	182-04-05	3.527
16-21	-4853.650	5.242	-23997.404	-4.724	-125794.391768	22928.642600	319-03-13	182-09-28	3.531
16-22	-4850.983	5.420	-23999.718	-4.531	-130078.471560	21979.803973	321-09-19	182-06-06	3.535
16-23	-4848.230	5.587	-24001.935	-4.322	-134098.810845	20954.050060	323-23-47	182-14-28	3.530
16-24	-4845.396	5.742	-24004.040	-4.107	-137831.197680	19900.041372	325-27-17	182-03-30	3.531
16-25	-4842.488	4.124	-24006.042	-2.771	-99000.917208	13418.534248	327-41-26	182-14-09	1.439
16-51	-4841.272	16.433	-24006.811	18.029	-394503.925163	-87283.292888	51-00-35	263-19-09	24.185
16-54	-4826.055	32.638	-23988.013	40.349	-782920.768294	-194726.493195	51-02-57	180-02-22	27.712
合 計				倍面積 面 積	-2568.817701 1284.40	2568.817701			

座 標 面 積 計 算 簿

参考資料

※記載内容は換地処分当時のものです。 上尾市

売丁目西
地 番 : 2-6

点 名	[1] X(i)	[2] X(i+1)-X(i-1)	[3] Y(i)	[4] Y(i+1)-Y(i-1)	[2]*[3]	[1]*[4]	方向角	夾 角	距 離
16-53	-4816.843	3.208	-23993.903	25.313	-76972.440824	-121928.746859	147-24-21	270-00-09	10.934
16-54	-4826.055	-24.429	-23988.013	-12.908	586003.169577	62294.717940	231-00-35	263-36-14	24.185
16-51	-4841.272	-13.448	-24006.811	-19.924	322843.594328	96457.503328	327-31-21	276-30-46	2.097
16-26	-4839.503	4.821	-24007.937	-2.903	-115742.264277	14049.077209	329-47-25	182-16-04	3.532
16-27	-4836.451	6.164	-24009.714	-3.441	-147995.877096	16642.227891	331-51-59	182-04-34	3.529
16-28	-4833.339	6.284	-24011.378	-3.212	-150887.499352	15524.684868	333-59-12	182-07-13	3.530
16-29	-4830.167	4.076	-24012.926	-1.948	-97876.686376	9409.165316	336-07-54	182-08-42	0.989
16-52	-4829.263	13.324	-24013.326	19.023	-319953.555624	-91867.070049	57-24-12	261-16-18	23.054
合 計				倍面積 面 積	-581.559644 290.77	581.559644			

座 標 面 積 計 算 簿

参考資料

※記載内容は換地処分当時のものです。 上尾市

売丁目西

地 番 : 2-7

点 名	[1] X(i)	[2] X(i+1)-X(i-1)	[3] Y(i)	[4] Y(i+1)-Y(i-1)	[2]*[3]	[1]*[4]	方向角	夾 角	距 離
16-67	-4795.374	8.235	-24017.251	12.233	-197782.061985	-58661.810142	75-43-40	222-52-42	8.539
16-37	-4793.269	-21.469	-24008.976	23.348	515448.705744	-111913.244612	147-24-20	251-40-40	27.981
16-53	-4816.843	-35.994	-23993.903	-4.350	863636.544582	20953.267050	237-24-12	269-59-52	23.054
16-52	-4829.263	-10.090	-24013.326	-20.454	242294.459340	98777.745402	336-07-52	278-43-40	2.548
16-30	-4826.933	5.606	-24014.357	-2.331	-134624.485342	11251.580823	338-21-20	182-13-28	3.525
16-31	-4823.657	6.600	-24015.657	-2.482	-158503.336200	11972.316674	340-25-29	182-04-09	3.528
16-32	-4820.333	6.692	-24016.839	-2.243	-160720.686588	10812.006919	342-30-52	182-05-23	3.531
16-33	-4816.965	6.769	-24017.900	-1.995	-162577.165100	9609.845175	344-38-37	182-07-45	3.527
16-34	-4813.564	6.841	-24018.834	-1.736	-164312.843394	8356.347104	346-52-35	182-13-58	3.532
16-35	-4810.124	6.908	-24019.636	-1.480	-165927.645488	7118.983520	348-56-17	182-03-42	3.534
16-36	-4806.656	8.620	-24020.314	-1.573	-207055.106680	7560.869888	350-08-42	181-12-25	5.229
16-68	-4801.504	11.282	-24021.209	3.063	-271007.279938	-14707.006752	32-50-58	222-42-16	7.297
合 計				倍面積 面 積	-1130.901049 565.45	1130.901049			

座 標 面 積 計 算 簿

参考資料

※記載内容は換地処分当時のものです。 上尾市

壱丁目西
地 番 : 2-8

点 名	[1] X(i)	[2] X(i+1)-X(i-1)	[3] Y(i)	[4] Y(i+1)-Y(i-1)	[2]*[3]	[1]*[4]	方向角	夾 角	距 離
16-2	-4796.096	3.240	-24020.098	4.471	-77825.117520	-21443.345216	75-46-11	222-56-58	2.937
16-67	-4795.374	-5.408	-24017.251	-1.111	129885.293408	5327.660514	212-50-58	317-04-47	7.297
16-68	-4801.504	-3.240	-24021.209	-4.471	77828.717160	21467.524384	349-56-04	317-05-06	2.935
16-1	-4798.614	5.408	-24021.722	1.111	-129909.472576	-5331.260154	32-49-13	222-53-09	2.996
合 計				倍面積 面 積	-20.579528 10.28	20.579528			

座 標 面 積 計 算 簿

参考資料

※記載内容は換地処分当時のものです。 上尾市

売丁目西
地 番 : 2-9

点 名	[1] X(i)	[2] X(i+1)-X(i-1)	[3] Y(i)	[4] Y(i+1)-Y(i-1)	[2]*[3]	[1]*[4]	方向角	夾 角	距 離
16-37	-4793.269	24.040	-24008.976	-13.243	-577175.783040	63477.261367	75-42-49	288-18-29	1.888
16-3	-4792.803	5.063	-24007.146	12.967	-121548.180198	-62148.276501	67-34-15	171-51-26	12.048
16-4	-4788.206	10.435	-23996.009	21.573	-250398.353915	-103295.968038	60-46-37	173-12-22	11.958
16-5	-4782.368	-4.436	-23985.573	17.549	106400.001828	-83925.776032	145-18-14	264-31-37	12.496
16-56	-4792.642	-18.510	-23978.460	12.822	443841.294600	-61451.255724	145-16-16	179-58-02	10.021
16-57	-4800.878	-15.992	-23972.751	11.998	383372.233992	-57600.934244	140-57-47	175-41-31	9.985
16-58	-4808.634	-25.177	-23966.462	-15.262	603403.613774	73389.372108	231-02-57	270-05-10	27.712
16-54	-4826.055	-8.209	-23988.013	-27.441	196917.598717	132431.775255	327-24-21	276-21-24	10.934
16-53	-4816.843	32.786	-23993.903	-20.963	-786664.103758	100975.479809	327-24-20	179-59-59	27.981
合 計				倍面積 面 積	-1851.678000 925.83	1851.678000			

座 標 面 積 計 算 簿

参考資料

※記載内容は換地処分当時のものです。 上尾市

壱丁目西

地 番 : 2-10

点 名	[1] X(i)	[2] X(i+1)-X(i-1)	[3] Y(i)	[4] Y(i+1)-Y(i-1)	[2]*[3]	[1]*[4]	方向角	夾 角	距 離
16-39	-4775.636	-3.699	-23976.240	16.573	88688.111760	-79146.615428	145-14-10	271-02-22	12.697
16-55	-4786.067	-17.006	-23969.000	-2.220	407616.814000	10625.068740	235-11-58	269-57-48	11.521
16-56	-4792.642	3.699	-23978.460	-16.573	-88696.323540	79428.455866	325-18-14	270-06-16	12.496
16-5	-4782.368	17.006	-23985.573	2.220	-407898.654438	-10616.856960	54-11-48	268-53-34	11.508
合 計				倍面積 面 積	-290.052218 145.02	290.052218			

座 標 面 積 計 算 簿

参考資料

※記載内容は換地処分当時のものです。 上尾市

売丁目西

地 番 : 2-11

点 名	[1] X(i)	[2] X(i+1)-X(i-1)	[3] Y(i)	[4] Y(i+1)-Y(i-1)	[2]*[3]	[1]*[4]	方向角	夾 角	距 離
16-40	-4773.756	-11.923	-23973.888	11.367	285840.666624	-54263.284452	145-14-45	274-27-11	16.474
16-59	-4787.291	-17.616	-23964.497	12.220	422158.579152	-58500.696020	145-16-11	180-01-26	4.966
16-60	-4791.372	-13.587	-23961.668	-8.254	325567.183116	39547.984488	229-22-48	264-06-37	14.601
16-57	-4800.878	-1.270	-23972.751	-16.792	30445.393770	80616.343376	325-16-16	275-53-28	10.021
16-56	-4792.642	14.811	-23978.460	3.751	-355144.971060	-17977.200142	55-11-58	269-55-42	11.521
16-55	-4786.067	17.006	-23969.000	2.220	-407616.814000	-10625.068740	325-14-10	90-02-12	12.697
16-39	-4775.636	10.699	-23976.240	-6.864	-256521.791760	32779.965504	54-31-12	269-17-02	0.462
16-6	-4775.368	1.880	-23975.864	2.352	-45074.624320	-11231.665536	50-47-34	176-16-22	2.550
合 計				倍面積 面 積	-346.378478 173.18	346.378478			

座 標 面 積 計 算 簿

参考資料

※記載内容は換地処分当時のものです。 上尾市

壱丁目西

地 番 : 2-12

点 名	[1] X(i)	[2] X(i+1)-X(i-1)	[3] Y(i)	[4] Y(i+1)-Y(i-1)	[2]*[3]	[1]*[4]	方向角	夾 角	距 離
16-41	-4762.573	-1.636	-23960.178	24.085	39198.851208	-114706.570705	141-00-55	270-13-08	16.491
16-61	-4775.392	-24.718	-23949.803	-4.319	591991.230554	20624.918048	231-00-00	269-59-05	18.908
16-59	-4787.291	1.636	-23964.497	-24.085	-39205.917092	115301.903735	325-14-45	274-14-45	16.474
16-40	-4773.756	24.718	-23973.888	4.319	-592586.563584	-20617.852164	50-47-47	265-33-02	17.692
合 計				倍面積 面 積	-602.398914 301.19	602.398914			

座 標 面 積 計 算 簿

参考資料

※記載内容は換地処分当時のものです。 上尾市

壱丁目西
地 番 : 2-13

点 名	[1] X(i)	[2] X(i+1)-X(i-1)	[3] Y(i)	[4] Y(i+1)-Y(i-1)	[2]*[3]	[1]*[4]	方向角	夾 角	距 離
16-61	-4775.392	8.481	-23949.803	17.456	-203118.279243	-83359.242752	141-03-33	270-03-33	4.394
16-62	-4778.810	-15.980	-23947.041	-11.865	382673.715180	56700.580650	229-20-36	268-17-03	19.281
16-60	-4791.372	-8.481	-23961.668	-17.456	203218.906308	83638.189632	325-16-11	275-55-35	4.966
16-59	-4787.291	15.980	-23964.497	11.865	-382952.662060	-56801.207715	51-00-00	265-43-49	18.908
合 計				倍面積 面 積	-178.319815 89.15	178.319815			

座 標 面 積 計 算 簿

参考資料

※記載内容は換地処分当時のものです。 上尾市

壱丁目西

地 番 : 2-14

点 名	[1] X(i)	[2] X(i+1)-X(i-1)	[3] Y(i)	[4] Y(i+1)-Y(i-1)	[2]*[3]	[1]*[4]	方向角	夾 角	距 離
16-42	-4755.623	-9.080	-23951.636	21.508	217480.854880	-102283.939484	141-01-55	270-09-53	20.617
16-63	-4771.653	-23.187	-23938.670	4.595	555065.941290	-21925.745535	229-28-13	268-26-18	11.013
16-62	-4778.810	-3.739	-23947.041	-11.133	89537.986299	53202.491730	321-03-33	271-35-20	4.394
16-61	-4775.392	16.237	-23949.803	-13.137	-388872.951311	62734.324704	321-00-55	179-57-22	16.491
16-41	-4762.573	19.769	-23960.178	-1.833	-473668.758882	8729.796309	50-52-02	269-51-07	11.012
合 計				倍面積 面 積	-456.927724 228.46	456.927724			

座 標 面 積 計 算 簿

参考資料

※記載内容は換地処分当時のものです。 上尾市

壱丁目西

地 番 : 2-15

点 名	[1] X(i)	[2] X(i+1)-X(i-1)	[3] Y(i)	[4] Y(i+1)-Y(i-1)	[2]*[3]	[1]*[4]	方向角	夾 角	距 離
16-44	-4735.787	10.564	-23918.493	-9.599	-252674.960052	45458.819413	65-26-51	291-28-05	1.006
16-8	-4735.369	5.598	-23917.578	7.125	-133890.601644	-33739.504125	50-10-02	164-43-11	8.087
16-45	-4730.189	-4.251	-23911.368	15.804	101647.225368	-74755.906956	134-30-33	264-20-31	13.453
16-66	-4739.620	-15.744	-23901.774	3.389	376309.529856	-16062.572180	224-30-20	269-59-47	8.852
16-65	-4745.933	3.833	-23907.979	-16.719	-91639.283507	79347.253827	313-58-46	269-28-26	14.611
合 計				倍面積 面 積	-248.089979 124.04	248.089979			

座 標 面 積 計 算 簿

参考資料

※記載内容は換地処分当時のものです。 上尾市

壱丁目西

地 番 : 2-16

点 名	[1] X(i)	[2] X(i+1)-X(i-1)	[3] Y(i)	[4] Y(i+1)-Y(i-1)	[2]*[3]	[1]*[4]	方向角	夾 角	距 離
16-9	-4725.241	5.020	-23905.445	8.919	-120005.333900	-42144.424479	88-37-24	218-29-54	2.997
16-10	-4725.169	-6.353	-23902.449	11.557	151852.258497	-54608.778133	126-53-17	218-15-53	10.704
16-46	-4731.594	-14.451	-23893.888	0.675	345290.575488	-3193.825950	224-29-45	277-36-28	11.252
16-66	-4739.620	1.405	-23901.774	-17.480	-33581.992470	82848.557600	314-30-33	270-00-48	13.453
16-45	-4730.189	14.379	-23911.368	-3.671	-343821.560472	17364.523819	50-07-30	275-36-57	7.718
合 計				倍面積 面 積	-266.052857 133.02	266.052857			