
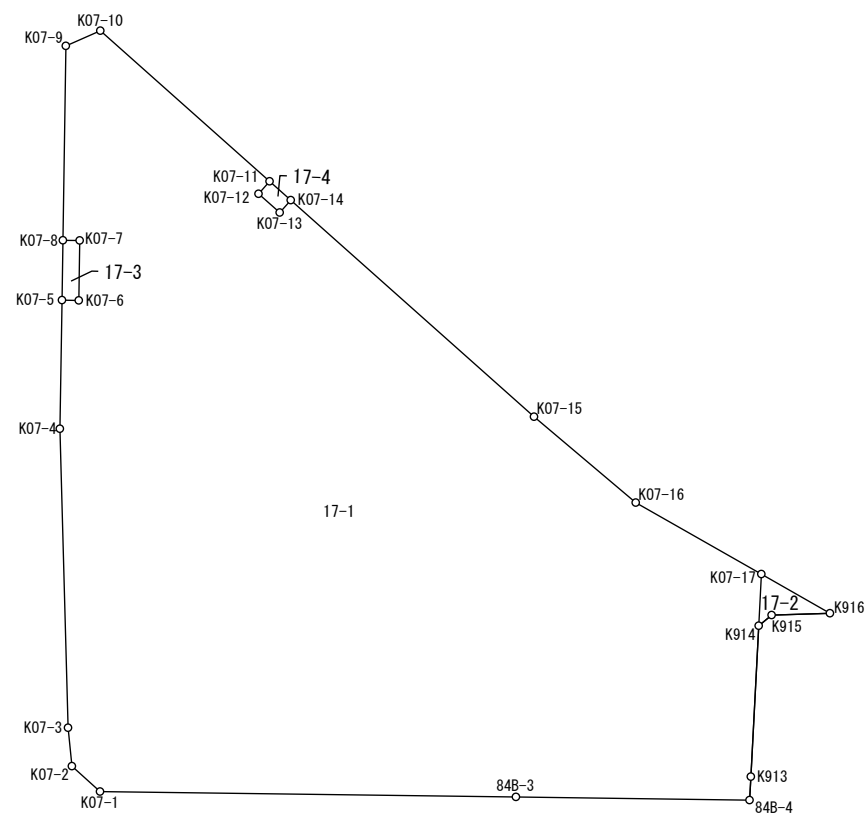


画地原子一覧表

S=1:600

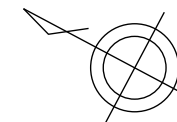

参考資料

※記載内容は換地処分当時のものです。 上尾市

座 標 面 積 計 算 簿

参考資料

※記載内容は換地処分当時のものです。 上尾市

売丁目東
地 番： 17-1

点 名	[1] X(i)	[2] X(i+1)-X(i-1)	[3] Y(i)	[4] Y(i+1)-Y(i-1)	[2]*[3]	[1]*[4]	方向角	夾 角	距 離
K07-1	-4495.936	32.254	-23572.111	-14.383	-760294.868194	64665.047488	14-03-17	221-18-50	3.010
K07-2	-4493.016	4.619	-23571.380	3.280	-108876.204220	-14737.092480	56-18-54	222-15-37	3.063
K07-3	-4491.317	13.411	-23568.831	23.192	-316081.592541	-104162.623864	60-25-52	184-06-58	23.734
K07-4	-4479.605	16.355	-23548.188	29.728	-385130.614740	-133169.697440	62-55-49	182-29-57	10.203
K07-5	-4474.962	3.453	-23539.103	9.695	-81280.522659	-43384.756590	152-51-36	269-55-47	1.337
K07-6	-4476.152	0.979	-23538.493	4.840	-23044.184647	-21664.575680	62-51-10	89-59-34	4.754
K07-7	-4473.983	3.353	-23534.263	3.617	-78910.383839	-16182.396511	332-37-40	89-46-30	1.333
K07-8	-4472.799	8.219	-23534.876	13.120	-193433.145844	-58683.122880	62-52-31	270-14-51	15.430
K07-9	-4465.764	5.183	-23521.143	16.080	-121910.084169	-71809.485120	128-16-36	245-24-05	2.990
K07-10	-4467.616	-19.319	-23518.796	-1.901	454359.619924	8492.938016	193-40-09	245-23-33	17.976
K07-11	-4485.083	-17.155	-23523.044	-5.534	403537.819820	24820.449322	283-38-14	269-58-05	1.323
K07-12	-4484.771	-1.873	-23524.330	-1.810	44061.070090	8117.435510	193-29-09	89-50-55	2.247
K07-13	-4486.956	-2.493	-23524.854	0.755	58647.461022	-3387.651780	103-32-23	90-03-14	1.316
K07-14	-4487.264	-25.418	-23523.575	-4.832	597922.229350	21682.459648	193-40-41	270-08-18	25.843
K07-15	-4512.374	-35.438	-23529.686	-8.338	833845.012468	37624.174412	192-10-06	178-29-25	10.565
K07-16	-4522.702	-21.787	-23531.913	-2.557	512689.788531	11564.549014	181-38-58	169-28-52	11.464
K07-17	-4534.161	-13.197	-23532.243	-4.048	310555.010871	18354.283728	244-56-46	243-17-48	4.104
K914	-4535.899	-6.809	-23535.961	-14.584	160256.358449	66151.551016	244-58-56	180-02-10	11.991
K913	-4540.970	-5.854	-23546.827	-12.555	137843.125258	57011.878350	245-07-41	180-08-45	1.862
84B-4	-4541.753	15.700	-23548.516	-10.170	-369711.701200	46189.628010	332-46-22	267-38-41	18.537
84B-3	-4525.270	45.817	-23556.997	-23.595	-1079310.931549	106773.745650	332-44-27	179-58-05	32.999
合 計				倍面積 面 積	-4266.737819 2133.36	4266.737819			

座 標 面 積 計 算 簿

参考資料

※記載内容は換地処分当時のものです。 上尾市

壺丁目東
地 番 : 17-2

点 名	[1] X(i)	[2] X(i+1)-X(i-1)	[3] Y(i)	[4] Y(i+1)-Y(i-1)	[2]*[3]	[1]*[4]	方向角	夾 角	距 離
K914	-4535.899	2.245	-23535.961	2.488	-52838.232445	-11285.316712	64-56-46	312-32-42	4.104
K07-17	-4534.161	-4.527	-23532.243	3.531	106530.464061	-16010.122491	181-42-35	296-45-49	6.268
K916	-4540.426	-2.245	-23532.430	-2.488	52830.305350	11296.579888	330-12-49	328-30-14	4.632
K915	-4536.406	4.527	-23534.731	-3.531	-106541.727237	16018.049586	292-24-04	142-11-15	1.330
合 計				倍面積 面 積	-19.190271 9.59	19.190271			

座 標 面 積 計 算 簿

参考資料

※記載内容は換地処分当時のものです。 上尾市

壱丁目東
地 番 : 17-3

点 名	[1] X(i)	[2] X(i+1)-X(i-1)	[3] Y(i)	[4] Y(i+1)-Y(i-1)	[2]*[3]	[1]*[4]	方向角	夾 角	距 離
K07-5	-4474.962	3.353	-23539.103	3.617	-78926.612359	-16185.937554	62-54-03	270-02-27	4.748
K07-8	-4472.799	0.979	-23534.876	4.840	-23040.643604	-21648.347160	152-37-40	269-43-37	1.333
K07-7	-4473.983	-3.353	-23534.263	-3.617	78910.383839	16182.396511	242-51-10	270-13-30	4.754
K07-6	-4476.152	-0.979	-23538.493	-4.840	23044.184647	21664.575680	332-51-36	270-00-26	1.337
合 計				倍面積 面 積	-12.687477 6.34	12.687477			

座 標 面 積 計 算 簿

参考資料

※記載内容は換地処分当時のものです。 上尾市

壱丁目東
地 番 : 17-4

点 名	[1] X(i)	[2] X(i+1)-X(i-1)	[3] Y(i)	[4] Y(i+1)-Y(i-1)	[2]*[3]	[1]*[4]	方向角	夾 角	距 離
K07-11	-4485.083	-2.493	-23523.044	0.755	58642.948692	-3386.237665	193-41-00	270-02-46	2.245
K07-14	-4487.264	-1.873	-23523.575	-1.810	44059.655975	8121.947840	283-32-23	269-51-23	1.316
K07-13	-4486.956	2.493	-23524.854	-0.755	-58647.461022	3387.651780	13-29-09	269-56-46	2.247
K07-12	-4484.771	1.873	-23524.330	1.810	-44061.070090	-8117.435510	103-38-14	270-09-05	1.323
合 計				倍面積 面 積	-5.926445 2.96	5.926445			