
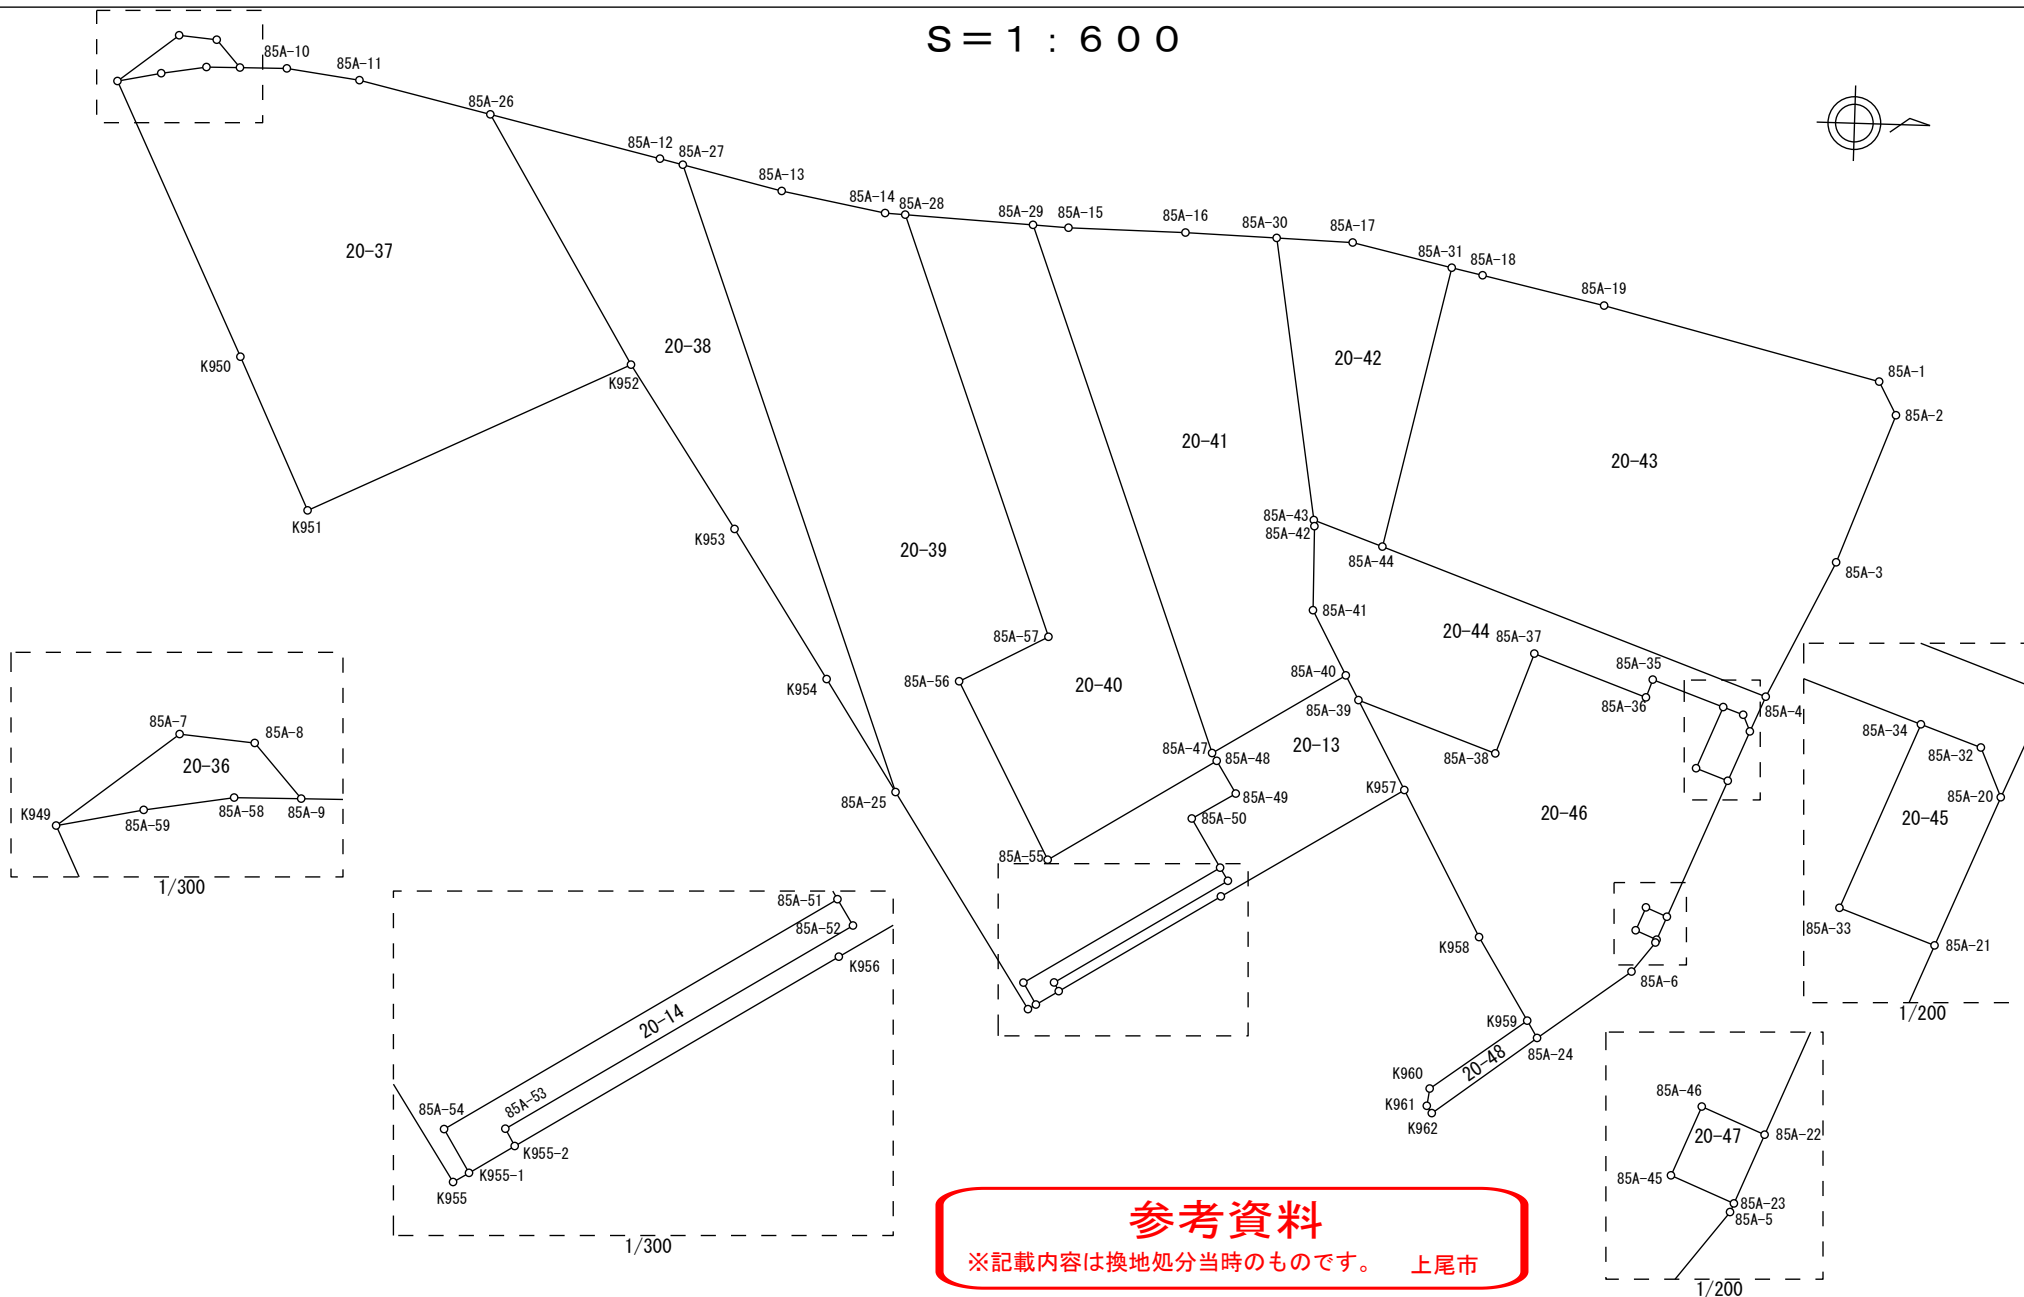


## 画地原子一覽表

S=1:600

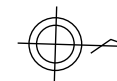

## 参考資料

※記載内容は換地処分当時のものです。 上尾市

# 座 標 面 積 計 算 簿

## 参考資料

※記載内容は換地処分当時のものです。 上尾市

壺丁目東

地 番： 20-13

点 名	[1] X(i)	[2] X(i+1)-X(i-1)	[3] Y(i)	[4] Y(i+1)-Y(i-1)	[2]*[3]	[1]*[4]	方向角	夾 角	距 離
85A-40	-4533.299	11.475	-23493.868	-4.554	-269592.135300	20644.643646	61-17-31	273-11-22	2.200
85A-39	-4532.242	4.919	-23491.938	8.949	-115556.843022	-40559.033658	61-10-46	179-53-15	8.011
K957	-4528.380	-10.430	-23484.919	15.905	244947.705170	-72023.883900	148-07-44	266-56-58	16.829
K956	-4542.672	-26.915	-23476.033	16.792	631857.428195	-76280.548224	147-56-25	179-48-41	14.894
K955-2	-4555.295	-13.015	-23468.127	7.229	305437.672905	-32930.227555	239-55-41	271-59-16	0.782
85A-53	-4555.687	13.146	-23468.804	-9.158	-308520.897384	41720.981546	327-56-04	268-00-23	15.975
85A-52	-4542.149	12.890	-23477.285	-9.505	-302622.203650	43173.126245	237-40-26	89-44-22	1.212
85A-51	-4542.797	-3.020	-23478.309	-4.854	70904.493180	22050.736638	238-13-45	180-33-19	4.505
85A-50	-4545.169	1.059	-23482.139	-5.917	-24867.585201	26893.764973	328-41-20	270-27-35	4.016
85A-49	-4541.738	1.840	-23484.226	-4.635	-43210.975840	21050.955630	238-01-08	89-19-48	3.004
85A-48	-4543.329	-1.979	-23486.774	-3.158	46480.325746	14347.832982	237-32-27	179-31-19	0.723
85A-47	-4543.717	10.030	-23487.384	-7.094	-235578.461520	32233.128398	328-06-09	270-33-42	12.271
合 計				倍面積 面 積	-321.476721 160.73	321.476721			

座 標 面 積 計 算 簿

参考資料

※記載内容は換地処分当時のものです。 上尾市

壺丁目東  
地 番 : 20-14

点 名	[1] X(i)	[2] X(i+1)-X(i-1)	[3] Y(i)	[4] Y(i+1)-Y(i-1)	[2]*[3]	[1]*[4]	方向角	夾 角	距 離
85A-51	-4542.797	15.966	-23478.309	-8.572	-374854.681494	38940.855884	57-40-26	269-44-21	1.212
85A-52	-4542.149	-12.890	-23477.285	9.505	302622.203650	-43173.126245	147-56-04	270-15-38	15.975
85A-53	-4555.687	-13.146	-23468.804	9.158	308520.897384	-41720.981546	59-55-41	91-59-37	0.782
K955-2	-4555.295	-1.386	-23468.127	1.798	32526.824022	-8190.420410	147-46-09	267-50-28	2.102
K955-1	-4557.073	-2.820	-23467.006	-0.586	66176.956920	2670.444778	238-35-56	270-49-47	2.000
85A-54	-4558.115	14.276	-23468.713	-11.303	-335039.346788	51520.373845	327-56-05	269-20-09	18.076
合 計				倍面積 面 積	-47.146306 23.57	47.146306			

座 標 面 積 計 算 簿

参考資料

※記載内容は換地処分当時のものです。 上尾市

壺丁目東

地 番 : 20-36

点 名	[1] X(i)	[2] X(i+1)-X(i-1)	[3] Y(i)	[4] Y(i+1)-Y(i-1)	[2]*[3]	[1]*[4]	方向角	夾 角	距 離
K949	-4632.164	1.334	-23538.008	-3.053	-31399.702672	14141.996692	321-41-59	333-34-48	6.097
85A-7	-4627.379	7.773	-23541.787	-3.516	-182990.310351	16269.864564	5-01-49	223-19-50	3.000
85A-8	-4624.391	4.900	-23541.524	2.414	-115353.467600	-11163.279874	48-21-59	223-20-10	2.878
85A-9	-4622.479	-0.750	-23539.373	2.191	17654.529750	-10127.851489	179-08-21	310-46-22	2.662
85A-58	-4625.141	-6.234	-23539.333	0.639	146744.201922	-2955.465099	170-28-50	171-20-29	3.622
85A-59	-4628.713	-7.023	-23538.734	1.325	165312.528882	-6133.044725	168-07-11	177-38-21	3.527
合 計				倍面積 面 積	-32.220069 16.11	32.220069			

# 座 標 面 積 計 算 簿

## 参考資料

※記載内容は換地処分当時のものです。 上尾市

壺丁目東  
地 番 : 20-37

点 名	[1] X(i)	[2] X(i+1)-X(i-1)	[3] Y(i)	[4] Y(i+1)-Y(i-1)	[2]*[3]	[1]*[4]	方向角	夾 角	距 離
K949	-4632.164	-6.973	-23538.008	-22.292	164130.529784	103260.199888	348-07-11	283-55-00	3.527
85A-59	-4628.713	7.023	-23538.734	-1.325	-165312.528882	6133.044725	350-28-50	182-21-39	3.622
85A-58	-4625.141	6.234	-23539.333	-0.639	-146744.201922	2955.465099	359-08-21	188-39-31	2.662
85A-9	-4622.479	6.378	-23539.373	-0.090	-150134.120994	416.023110	359-13-45	180-05-24	3.716
85A-10	-4618.763	9.506	-23539.423	0.710	-223765.755038	-3279.321730	7-28-41	188-14-56	5.840
85A-11	-4612.973	16.252	-23538.663	3.147	-382550.351076	-14517.026031	12-51-09	185-22-28	10.731
85A-26	-4602.511	22.226	-23536.276	21.896	-523117.270376	-100776.580856	58-54-36	226-03-27	22.781
K952	-4590.747	-13.528	-23516.767	31.856	318134.823976	-146242.836432	153-58-46	275-04-10	28.145
K951	-4616.039	-30.993	-23504.420	0.325	728472.489060	-1500.212675	244-37-45	270-38-59	13.305
K950	-4621.740	-16.125	-23516.442	-33.588	379202.627250	155235.003120	244-12-11	179-34-26	23.953
合 計				倍面積 面 積	-1683.758218 841.87	1683.758218			

# 座 標 面 積 計 算 簿

## 参考資料

※記載内容は換地処分当時のものです。 上尾市

売丁目東  
地 番 : 20-38

点 名	[1] X(i)	[2] X(i+1)-X(i-1)	[3] Y(i)	[4] Y(i+1)-Y(i-1)	[2]*[3]	[1]*[4]	方向角	夾 角	距 離
85A-26	-4602.511	1.796	-23536.276	-16.409	-42271.151696	75522.602999	12-52-38	313-58-02	13.910
85A-12	-4588.951	15.384	-23533.176	3.525	-362034.379584	-16176.052275	13-06-58	180-14-20	1.873
85A-27	-4587.127	20.230	-23532.751	49.662	-476067.552730	-227805.901074	69-30-11	236-23-13	52.565
85A-25	-4568.721	12.664	-23483.514	40.443	-297395.221296	-184772.783403	236-51-28	347-21-17	10.503
K954	-4574.463	-13.410	-23492.308	-20.475	315031.850280	93662.129925	236-43-01	179-51-33	13.973
K953	-4582.131	-16.284	-23503.989	-24.459	382738.956876	112074.342129	236-00-32	179-17-31	15.411
K952	-4590.747	-20.380	-23516.767	-32.287	479271.711460	148221.448389	238-54-36	182-54-04	22.781
合 計				倍面積 面 積	-725.786690 362.89	725.786690			

# 座 標 面 積 計 算 簿

## 参考資料

※記載内容は換地処分当時のものです。 上尾市

壺丁目東

地 番 : 20-39

点 名	[1] X(i)	[2] X(i+1)-X(i-1)	[3] Y(i)	[4] Y(i+1)-Y(i-1)	[2]*[3]	[1]*[4]	方向角	夾 角	距 離
85A-27	-4587.127	-10.496	-23532.751	-47.394	246999.754496	217402.297038	13-06-57	303-36-46	8.122
85A-13	-4579.217	16.164	-23530.908	3.340	-380353.596912	-15294.584780	10-16-47	177-09-50	8.389
85A-14	-4570.963	9.852	-23529.411	1.574	-231811.757172	-7194.695762	2-45-31	172-28-44	1.600
85A-28	-4569.365	13.986	-23529.334	33.208	-329081.265324	-151739.472920	69-29-55	246-44-24	35.371
85A-57	-4556.977	5.415	-23496.203	36.878	-127231.939245	-168052.197806	151-44-54	262-14-59	7.916
85A-56	-4563.950	0.484	-23492.456	17.681	-11370.348704	-80695.199950	61-50-45	90-05-51	15.804
85A-55	-4556.493	20.621	-23478.522	5.682	-484150.602162	-25889.993226	327-55-05	86-04-20	15.537
85A-48	-4543.329	14.755	-23486.774	-5.704	-346547.350370	25915.148616	58-01-08	270-06-03	3.004
85A-49	-4541.738	-1.840	-23484.226	4.635	43210.975840	-21050.955630	148-41-20	270-40-12	4.016
85A-50	-4545.169	-1.059	-23482.139	5.917	24867.585201	-26893.764973	58-13-45	89-32-25	4.505
85A-51	-4542.797	-12.946	-23478.309	13.426	303950.188314	-60991.592522	147-56-05	269-42-20	18.076
85A-54	-4558.115	-14.276	-23468.713	11.303	335039.346788	-51520.373845	58-35-56	90-39-51	2.000
K955-1	-4557.073	0.422	-23467.006	2.089	-9903.076532	-9519.725497	148-21-42	269-45-46	0.728
K955	-4557.693	-11.648	-23466.624	-16.508	273339.236352	75238.396044	236-51-30	268-29-48	20.171
85A-25	-4568.721	-29.434	-23483.514	-66.127	691213.751076	302115.813567	249-30-11	192-38-41	52.565
合 計				倍面積 面 積	-1829.098354 914.54	1829.098354			

座 標 面 積 計 算 簿

参考資料

※記載内容は換地処分当時のものです。 上尾市

壺丁目東

地 番 : 20-40

点 名	[1] X(i)	[2] X(i+1)-X(i-1)	[3] Y(i)	[4] Y(i+1)-Y(i-1)	[2]*[3]	[1]*[4]	方向角	夾 角	距 離
85A-28	-4569.365	-2.228	-23529.334	-32.633	52423.356152	149112.088045	2-48-22	293-18-27	10.172
85A-29	-4559.205	25.648	-23528.836	41.950	-603467.585728	-191258.649750	69-30-45	246-42-23	44.251
85A-47	-4543.717	15.876	-23487.384	42.062	-372885.708384	-191117.824454	57-32-27	168-01-42	0.723
85A-48	-4543.329	-12.776	-23486.774	8.862	300067.024624	-40262.981598	147-55-05	270-22-38	15.537
85A-55	-4556.493	-20.621	-23478.522	-5.682	484150.602162	25889.993226	241-50-45	273-55-40	15.804
85A-56	-4563.950	-0.484	-23492.456	-17.681	11370.348704	80695.199950	331-44-54	269-54-09	7.916
85A-57	-4556.977	-5.415	-23496.203	-36.878	127231.939245	168052.197806	249-29-55	97-45-01	35.371
合 計				倍面積 面 積	-1110.023225 555.01	1110.023225			



# 座 標 面 積 計 算 簿

## 参考資料

※記載内容は換地処分当時のものです。 上尾市

壺丁目東  
地 番： 20-41

点 名	[1] X(i)	[2] X(i+1)-X(i-1)	[3] Y(i)	[4] Y(i+1)-Y(i-1)	[2]*[3]	[1]*[4]	方向角	夾 角	距 離
85A-29	-4559.205	-12.667	-23528.836	-41.313	298039.765612	188354.436165	2-49-15	293-18-30	2.824
85A-15	-4556.384	12.109	-23528.697	0.238	-284908.991973	-1084.419392	0-36-38	177-47-23	9.289
85A-16	-4547.096	16.533	-23528.598	0.305	-388998.310734	-1386.864280	1-37-43	181-01-05	7.248
85A-30	-4539.851	10.876	-23528.392	22.490	-255894.791392	-102101.248990	80-44-44	259-07-01	22.578
85A-43	-4536.220	3.696	-23506.108	22.769	-86878.575168	-103285.193180	82-22-00	181-37-16	0.489
85A-42	-4536.155	0.155	-23505.623	7.147	-3643.371565	-32419.899785	89-13-34	186-51-34	6.663
85A-41	-4536.065	2.856	-23498.961	11.755	-67113.032616	-53321.444075	61-29-37	152-16-03	5.796
85A-40	-4533.299	-7.652	-23493.868	11.577	179775.077936	-52482.002523	148-06-09	266-36-32	12.271
85A-47	-4543.717	-25.906	-23487.384	-34.968	608464.169904	158884.696056	249-30-45	281-24-36	44.251
合 計				倍面積 面 積	-1158.059996 579.02	1158.059996			

座 標 面 積 計 算 簿

参考資料

※記載内容は換地処分当時のものです。 上尾市

売丁目東  
地 番 : 20-42

点 名	[1] X(i)	[2] X(i+1)-X(i-1)	[3] Y(i)	[4] Y(i+1)-Y(i-1)	[2]*[3]	[1]*[4]	方向角	夾 角	距 離
85A-30	-4539.851	2.405	-23528.392	-22.105	-56585.782760	100353.406355	1-41-55	280-57-11	6.039
85A-17	-4533.815	13.954	-23528.213	1.933	-328312.684202	-8763.864395	12-29-26	190-47-31	8.110
85A-31	-4525.897	3.101	-23526.459	24.043	-72955.549359	-108816.141571	102-11-42	269-42-16	22.804
85A-44	-4530.714	-10.323	-23504.170	20.351	242633.546910	-92204.560614	199-23-28	277-11-46	5.837
85A-43	-4536.220	-9.137	-23506.108	-24.222	214775.308796	109876.320840	260-44-44	241-21-16	22.578
合 計				倍面積 面 積	-445.160615 222.58	445.160615			

# 座 標 面 積 計 算 簿

## 参考資料

※記載内容は換地処分当時のものです。 上尾市

壺丁目東  
地 番 : 20-43

点 名	[1] X(i)	[2] X(i+1)-X(i-1)	[3] Y(i)	[4] Y(i+1)-Y(i-1)	[2]*[3]	[1]*[4]	方向角	夾 角	距 離
85A-1	-4491.723	23.413	-23518.469	7.988	-550637.914697	-35879.883324	61-40-33	227-59-00	2.987
85A-2	-4490.306	-2.971	-23515.840	14.438	69865.560640	-64831.038028	110-23-03	228-42-30	12.598
85A-3	-4494.694	-9.640	-23504.031	22.638	226578.858840	-101750.882772	115-52-23	185-29-20	12.035
85A-4	-4499.946	-36.020	-23493.202	-0.139	846225.136040	625.492494	199-37-11	263-44-48	32.664
85A-44	-4530.714	-25.951	-23504.170	-33.257	609956.715670	150677.955498	282-11-42	262-34-31	22.804
85A-31	-4525.897	7.285	-23526.459	-21.761	-171390.253815	98488.044617	12-04-33	269-52-51	2.524
85A-18	-4523.429	12.178	-23525.931	2.631	-286498.787718	-11901.141699	12-13-14	180-08-41	9.935
85A-19	-4513.719	31.706	-23523.828	7.462	-745846.490568	-33681.371178	13-41-33	181-28-19	22.639
合 計				倍面積 面 積	-1747.175608 873.58	1747.175608			

# 座 標 面 積 計 算 簿

## 参考資料

※記載内容は換地処分当時のものです。 上尾市

壺丁目東

地 番 : 20-44

点 名	[1] X(i)	[2] X(i+1)-X(i-1)	[3] Y(i)	[4] Y(i+1)-Y(i-1)	[2]*[3]	[1]*[4]	方向角	夾 角	距 離
85A-4	-4499.946	29.593	-23493.202	13.757	-695234.326786	-61905.757122	112-50-44	273-13-33	3.026
85A-20	-4501.121	-1.742	-23490.413	1.490	40920.299446	-6706.670290	246-25-09	313-34-25	1.417
85A-32	-4501.688	-2.172	-23491.712	-1.865	51023.998464	8395.648120	199-25-30	133-00-21	1.702
85A-34	-4503.293	-7.258	-23492.278	-2.569	170506.953724	11568.959717	199-30-38	180-05-08	5.997
85A-35	-4508.946	-6.151	-23494.281	-0.580	144513.322431	2615.188680	109-17-18	89-46-40	1.508
85A-36	-4509.444	-9.457	-23492.858	-1.772	222171.958106	7990.734768	199-37-39	270-20-21	9.512
85A-37	-4518.403	-11.808	-23496.053	4.812	277441.393824	-21742.555236	109-35-11	89-57-32	8.499
85A-38	-4521.252	-13.839	-23488.046	4.115	325051.068594	-18604.951980	199-30-04	269-54-53	11.659
85A-39	-4532.242	-12.047	-23491.938	-5.822	283007.377086	26386.712924	241-17-31	221-47-27	2.200
85A-40	-4533.299	-3.823	-23493.868	-7.023	89817.057364	31837.358877	241-29-37	180-12-06	5.796
85A-41	-4536.065	-2.856	-23498.961	-11.755	67113.032616	53321.444075	269-13-34	207-43-57	6.663
85A-42	-4536.155	-0.155	-23505.623	-7.147	3643.371565	32419.899785	262-22-00	173-08-26	0.489
85A-43	-4536.220	5.441	-23506.108	1.453	-127896.733628	-6591.127660	19-23-28	297-01-28	5.837
85A-44	-4530.714	36.274	-23504.170	12.906	-852590.262580	-58473.394884	19-37-11	180-13-43	32.664
合 計				倍面積 面 積	-511.489774 255.74	511.489774			

座 標 面 積 計 算 簿

参考資料

※記載内容は換地処分当時のものです。 上尾市

壱丁目東  
地 番 : 20-45

点 名	[1] X(i)	[2] X(i+1)-X(i-1)	[3] Y(i)	[4] Y(i+1)-Y(i-1)	[2]*[3]	[1]*[4]	方向角	夾 角	距 離
85A-20	-4501.121	-1.064	-23490.413	5.269	24993.799432	-23716.406549	112-20-04	225-54-55	4.292
85A-21	-4502.752	-4.175	-23486.443	3.053	98055.899525	-13746.901856	199-49-19	267-29-15	2.704
85A-33	-4505.296	-0.541	-23487.360	-5.835	12706.661760	26288.402160	292-09-36	272-20-17	5.310
85A-34	-4503.293	3.608	-23492.278	-4.352	-84760.139024	19598.331136	19-25-30	267-15-54	1.702
85A-32	-4501.688	2.172	-23491.712	1.865	-51023.998464	-8395.648120	66-25-09	226-59-39	1.417
合 計				倍面積 面 積	-27.776771 13.88	27.776771			

# 座 標 面 積 計 算 簿

## 参考資料

※記載内容は換地処分当時のものです。 上尾市

売丁目東

地 番 : 20-46

点 名	[1] X(i)	[2] X(i+1)-X(i-1)	[3] Y(i)	[4] Y(i+1)-Y(i-1)	[2]*[3]	[1]*[4]	方向角	夾 角	距 離
85A-21	-4502.752	-1.954	-23486.443	11.849	45892.509622	-53353.108448	112-21-53	272-32-34	11.821
85A-22	-4507.250	-6.183	-23475.511	10.239	145149.084513	-46149.732750	202-21-22	269-59-29	1.822
85A-46	-4508.935	-2.442	-23476.204	1.150	57328.890168	-5185.275250	112-19-48	89-58-26	1.992
85A-45	-4509.692	0.929	-23474.361	2.535	-21807.681369	-11432.069220	22-18-55	89-59-07	1.822
85A-23	-4508.006	1.592	-23473.669	0.923	-37370.081048	-4160.889538	112-08-34	269-49-39	0.249
85A-5	-4508.100	-1.917	-23473.438	2.594	44998.580646	-11694.011400	127-38-58	195-30-24	2.984
85A-6	-4509.923	-9.147	-23471.075	7.859	214689.923025	-35443.484857	143-06-54	195-27-56	9.157
85A-24	-4517.247	-8.147	-23465.579	4.145	191174.072113	-18723.988815	238-39-04	275-32-10	1.582
K959	-4518.070	-4.849	-23466.930	-7.856	113791.143570	35493.957920	238-14-47	179-35-43	7.650
K958	-4522.096	-10.310	-23473.435	-17.989	242011.114850	81347.984944	241-18-46	183-03-59	13.091
K957	-4528.380	-10.146	-23484.919	-18.503	238277.988174	83788.615140	241-10-46	179-52-00	8.011
85A-39	-4532.242	7.128	-23491.938	-3.127	-167450.534064	14172.320734	19-30-04	318-19-18	11.659
85A-38	-4521.252	13.839	-23488.046	-4.115	-325051.068594	18604.951980	289-35-11	90-05-07	8.499
85A-37	-4518.403	11.808	-23496.053	-4.812	-277441.393824	21742.555236	19-37-39	270-02-28	9.512
85A-36	-4509.444	9.457	-23492.858	1.772	-222171.958106	-7990.734768	289-17-18	89-39-39	1.508
85A-35	-4508.946	6.151	-23494.281	0.580	-144513.322431	-2615.188680	19-30-38	270-13-20	5.997
85A-34	-4503.293	3.650	-23492.278	6.921	-85746.814700	-31167.290853	112-09-36	272-38-58	5.310
85A-33	-4505.296	0.541	-23487.360	5.835	-12706.661760	-26288.402160	19-49-19	87-39-43	2.704
合 計				倍面積 面 積	-946.209215 473.10	946.209215			

座 標 面 積 計 算 簿

参考資料

※記載内容は換地処分当時のものです。 上尾市

壺丁目東  
地 番 : 20-47

点 名	[1] X(i)	[2] X(i+1)-X(i-1)	[3] Y(i)	[4] Y(i+1)-Y(i-1)	[2]*[3]	[1]*[4]	方向角	夾 角	距 離
85A-22	-4507.250	0.929	-23475.511	2.535	-21808.749719	-11425.878750	112-18-52	269-57-30	1.991
85A-23	-4508.006	-2.442	-23473.669	1.150	57322.699698	-5184.206900	202-18-55	270-00-03	1.822
85A-45	-4509.692	-0.929	-23474.361	-2.535	21807.681369	11432.069220	292-19-48	270-00-53	1.992
85A-46	-4508.935	2.442	-23476.204	-1.150	-57328.890168	5185.275250	22-21-22	270-01-34	1.822
合 計				倍面積 面 積	-7.258820 3.62	7.258820			

座 標 面 積 計 算 簿

参考資料

※記載内容は換地処分当時のものです。 上尾市

壺丁目東  
地 番 : 20-48

点 名	[1] X(i)	[2] X(i+1)-X(i-1)	[3] Y(i)	[4] Y(i+1)-Y(i-1)	[2]*[3]	[1]*[4]	方向角	夾 角	距 離
K959	-4518.070	8.398	-23466.930	-4.272	-197075.278140	19301.195040	58-39-04	275-14-17	1.582
85A-24	-4517.247	-7.344	-23465.579	7.571	172331.212176	-34200.077037	142-42-25	264-03-21	10.266
K962	-4525.414	-8.582	-23459.359	5.650	201328.218938	-25568.589100	233-56-34	271-14-09	0.705
K961	-4525.829	-0.231	-23459.929	-1.948	5419.243599	8816.314892	277-36-20	223-39-46	1.390
K960	-4525.645	7.759	-23461.307	-7.001	-182036.281013	31684.040645	323-24-47	225-48-27	9.434
合 計				倍面積 面 積	-32.884440 16.44	32.884440			