


## 画地原子一覧表

S = 1 : 600

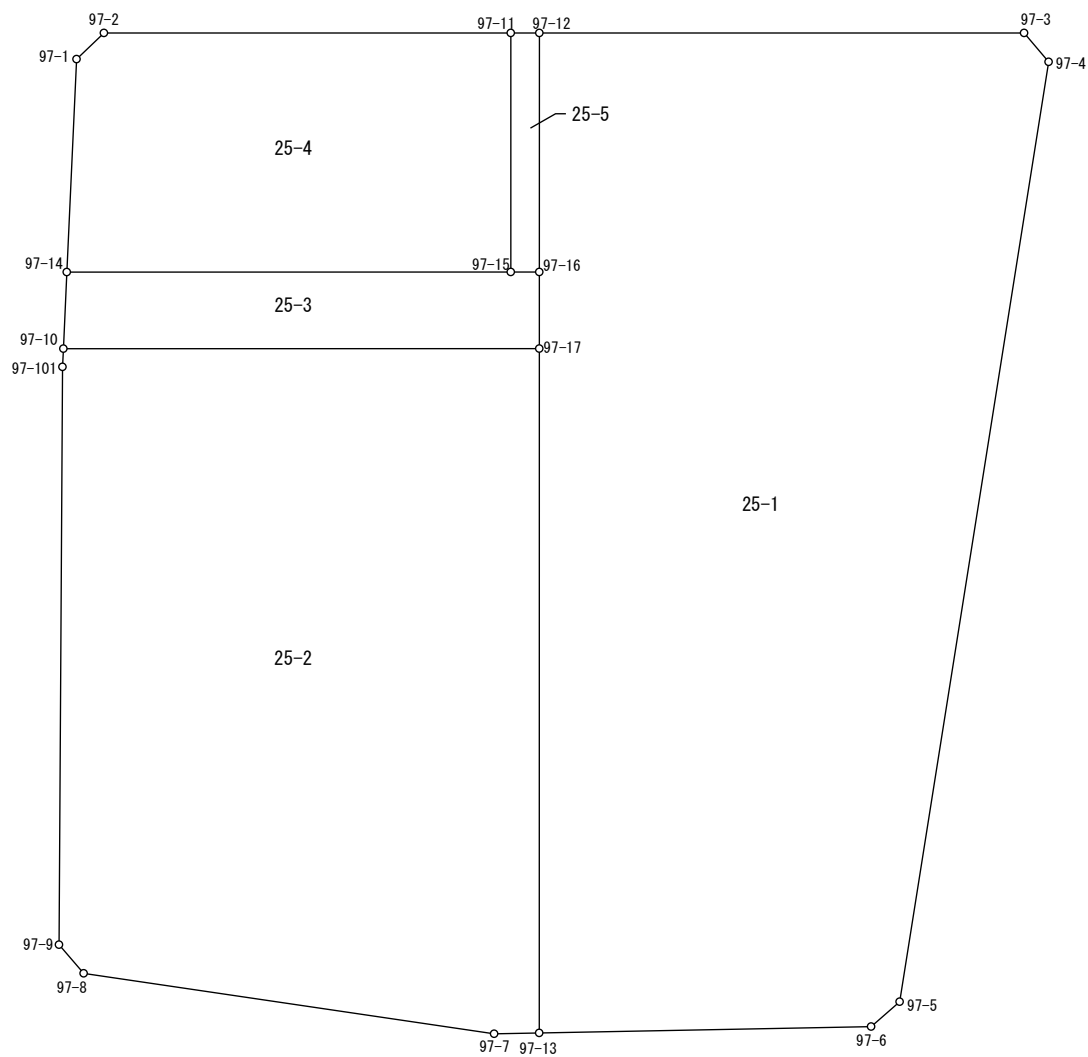

## 参考資料

※記載内容は換地処分当時のものです。 上尾市

# 座 標 面 積 計 算 簿

## 参考資料

※記載内容は換地処分当時のものです。 上尾市

売丁目東

地 番 : 25-1

点 名	[1] X(i)	[2] X(i+1)-X(i-1)	[3] Y(i)	[4] Y(i+1)-Y(i-1)	[2]*[3]	[1]*[4]	方向角	夾 角	距 離
97-12	-4850.173	39.603	-23466.821	16.452	-929356.512063	-79795.046196	48-48-11	269-59-58	38.464
97-3	-4824.839	24.891	-23437.879	31.913	-583392.246189	-153975.087007	98-28-51	229-40-40	3.004
97-4	-4825.282	-64.339	-23434.908	43.200	1507778.545812	-208452.182400	147-48-20	229-19-29	75.505
97-5	-4889.178	-66.871	-23394.679	39.828	1564425.579409	-194726.181384	187-40-36	219-52-16	3.002
97-6	-4892.153	-20.697	-23395.080	-19.886	484207.970760	97285.354558	227-42-46	220-02-10	26.339
97-13	-4909.875	23.135	-23414.565	-55.247	-541695.961275	271255.864125	318-48-16	271-05-30	54.297
97-17	-4869.018	45.433	-23450.327	-39.766	-1065418.706591	193621.369788	318-48-51	180-00-35	6.080
97-16	-4864.442	18.845	-23454.331	-16.494	-441996.867695	80234.106348	318-48-13	179-59-22	18.963
合 計				倍面積 面 積	-5448.197832 2724.09	5448.197832			

# 座 標 面 積 計 算 簿

## 参考資料

※記載内容は換地処分当時のものです。 上尾市

壺丁目東  
地 番 : 25-2

点 名	[1] X(i)	[2] X(i+1)-X(i-1)	[3] Y(i)	[4] Y(i+1)-Y(i-1)	[2]*[3]	[1]*[4]	方向角	夾 角	距 離
97-10	-4893.897	26.012	-23478.734	27.503	-610728.828808	-134596.849191	48-47-17	267-22-26	37.761
97-17	-4869.018	-15.978	-23450.327	64.169	374689.324806	-312440.016042	138-48-16	270-00-59	54.297
97-13	-4909.875	-43.264	-23414.565	33.116	1013007.740160	-162595.420500	227-42-29	268-54-13	3.577
97-7	-4912.282	-20.256	-23417.211	-30.308	474339.026016	148881.442856	237-10-04	189-27-35	32.921
97-8	-4930.131	-17.422	-23444.873	-30.633	408456.577406	151024.702923	278-10-43	221-00-39	3.002
97-9	-4929.704	35.101	-23447.844	-32.957	-823042.772244	162468.254728	319-08-49	220-58-06	45.842
97-101	-4895.030	35.807	-23477.830	-30.890	-840670.658810	151207.476700	321-24-51	182-16-02	1.449
合 計				倍面積 面 積	-3949.591474 1974.79	3949.591474			

座 標 面 積 計 算 簿

参考資料

※記載内容は換地処分当時のものです。 上尾市

壱丁目東  
地 番 : 25-3

点 名	[1] X(i)	[2] X(i+1)-X(i-1)	[3] Y(i)	[4] Y(i+1)-Y(i-1)	[2]*[3]	[1]*[4]	方向角	夾 角	距 離
97-14	-4889.144	27.962	-23482.536	22.698	-656618.671632	-110973.790512	48-47-16	267-26-41	35.227
97-15	-4865.935	24.702	-23456.036	28.205	-579411.001272	-137243.696675	48-47-34	180-00-18	2.266
97-16	-4864.442	-3.083	-23454.331	5.709	72309.702473	-27771.099378	138-48-51	270-01-17	6.080
97-17	-4869.018	-29.455	-23450.327	-24.403	690729.381785	118818.646254	228-47-17	269-58-26	37.761
97-10	-4893.897	-20.126	-23478.734	-32.209	472533.000484	157627.528473	321-20-35	272-33-18	6.087
合 計				倍面積 面 積	-457.588162 228.79	457.588162			

座 標 面 積 計 算 簿

参考資料

※記載内容は換地処分当時のものです。 上尾市

壱丁目東  
地 番 : 25-4

点 名	[1] X(i)	[2] X(i+1)-X(i-1)	[3] Y(i)	[4] Y(i+1)-Y(i-1)	[2]*[3]	[1]*[4]	方向角	夾 角	距 離
97-1	-4875.924	16.213	-23493.080	-10.276	-380893.306040	50104.995024	5-07-00	223-41-31	3.005
97-2	-4872.931	24.256	-23492.812	24.553	-569841.647872	-119645.074843	48-47-45	223-40-45	32.278
97-11	-4851.668	6.996	-23468.527	36.776	-164185.814892	-178424.942368	138-47-50	270-00-05	18.962
97-15	-4865.935	-37.476	-23456.036	-14.009	879038.405136	68166.883415	228-47-16	269-59-26	35.227
97-14	-4889.144	-9.989	-23482.536	-37.044	234567.052104	181113.450336	321-25-29	272-38-13	16.910
合 計				倍面積 面 積	-1315.311564 657.65	1315.311564			

座 標 面 積 計 算 簿

参考資料

※記載内容は換地処分当時のものです。 上尾市

壱丁目東  
地 番 : 25-5

点 名	[1] X(i)	[2] X(i+1)-X(i-1)	[3] Y(i)	[4] Y(i+1)-Y(i-1)	[2]*[3]	[1]*[4]	方向角	夾 角	距 離
97-11	-4851.668	15.762	-23468.527	-10.785	-369910.922574	52325.239380	48-46-17	269-58-27	2.268
97-12	-4850.173	-12.774	-23466.821	14.196	299765.171454	-68853.055908	138-48-13	270-01-56	18.963
97-16	-4864.442	-15.762	-23454.331	10.785	369687.165222	-52463.006970	228-47-34	269-59-21	2.266
97-15	-4865.935	12.774	-23456.036	-14.196	-299627.403864	69076.813260	318-47-50	270-00-16	18.962
合 計				倍面積 面 積	-85.989762 42.99	85.989762			