


画地原子一覧表

S=1:250

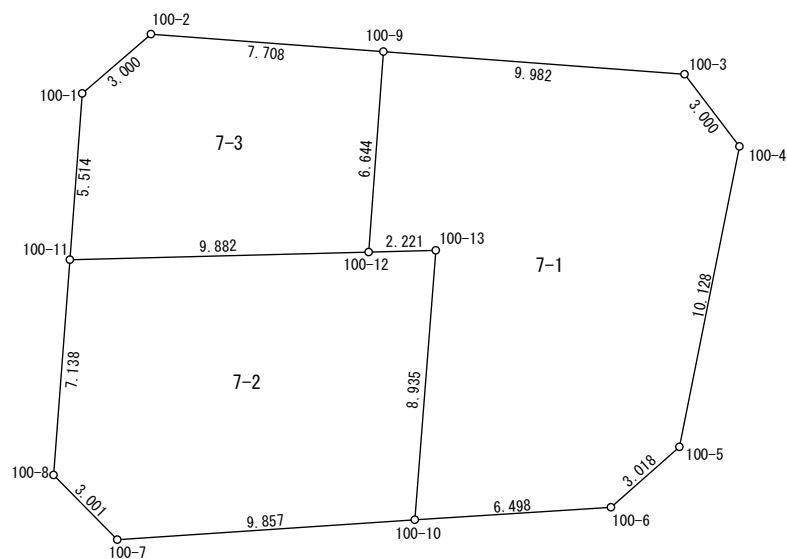

参考資料

※記載内容は換地処分当時のものです。 上尾市

座 標 面 積 計 算 簿

参考資料

※記載内容は換地処分当時のものです。 上尾市

売丁目東

地 番 : 7-1

点 名	[1] X(i)	[2] X(i+1)-X(i-1)	[3] Y(i)	[4] Y(i+1)-Y(i-1)	[2]*[3]	[1]*[4]	方向角	夾 角	距 離
100-9	-4644.254	10.519	-23412.190	5.740	-246272.826610	-26658.017960	62-17-43	270-05-12	9.982
100-3	-4639.613	3.577	-23403.352	11.643	-83713.790104	-54019.014159	110-46-22	228-28-39	3.000
100-4	-4640.677	-10.538	-23400.547	6.386	246594.964286	-29635.363322	159-17-40	228-31-18	10.128
100-5	-4650.151	-12.367	-23396.966	2.720	289350.278522	-12648.410720	196-34-26	217-16-46	3.018
100-6	-4653.044	-6.679	-23397.827	-6.142	156274.086533	28578.996248	234-21-46	217-47-20	6.498
100-10	-4656.830	4.137	-23403.108	-9.412	-96818.657796	43830.083960	332-27-46	278-06-00	8.935
100-13	-4648.907	6.698	-23407.239	-5.984	-156781.686822	27819.059488	236-31-54	84-04-08	2.221
100-12	-4650.132	4.653	-23409.092	-4.951	-108922.505076	23022.803532	332-12-31	275-40-37	6.644
合 計				倍面積 面 積	-290.137067 145.06	290.137067			

座 標 面 積 計 算 簿

参考資料

※記載内容は換地処分当時のものです。 上尾市

壱丁目東
地 番 : 7-2

点 名	[1] X(i)	[2] X(i+1)-X(i-1)	[3] Y(i)	[4] Y(i+1)-Y(i-1)	[2]*[3]	[1]*[4]	方向角	夾 角	距 離
100-11	-4655.582	11.772	-23417.335	4.928	-275668.867620	-22942.708096	56-31-43	264-11-57	9.882
100-12	-4650.132	6.675	-23409.092	10.096	-156255.689100	-46947.732672	56-31-54	180-00-11	2.221
100-13	-4648.907	-6.698	-23407.239	5.984	156781.686822	-27819.059488	152-27-46	275-55-52	8.935
100-10	-4656.830	-13.692	-23403.108	-3.862	320435.354736	17984.677460	234-10-48	261-43-02	9.857
100-7	-4662.599	-5.074	-23411.101	-10.912	118787.926474	50878.280288	283-23-33	229-12-45	3.001
100-8	-4661.904	7.017	-23414.020	-6.234	-164296.178340	29062.309536	332-19-46	228-56-13	7.138
合 計				倍面積 面 積	-215.767028 107.88	215.767028			

座 標 面 積 計 算 簿

参考資料

※記載内容は換地処分当時のものです。 上尾市

壱丁目東
地 番 : 7-3

点 名	[1] X(i)	[2] X(i+1)-X(i-1)	[3] Y(i)	[4] Y(i+1)-Y(i-1)	[2]*[3]	[1]*[4]	方向角	夾 角	距 離
100-1	-4650.703	7.744	-23419.903	-1.679	-181363.728832	7808.530337	17-14-20	224-59-54	3.000
100-2	-4647.838	6.449	-23419.014	7.713	-151029.221286	-35848.774494	62-17-29	225-03-09	7.708
100-9	-4644.254	-2.294	-23412.190	9.922	53707.563860	-46080.288188	152-12-31	269-55-02	6.644
100-12	-4650.132	-11.328	-23409.092	-5.145	265178.194176	23924.929140	236-31-43	264-19-12	9.882
100-11	-4655.582	-0.571	-23417.335	-10.811	13371.298285	50331.497002	332-14-26	275-42-43	5.514
合 計				倍面積 面 積	-135.893797 67.94	135.893797			