


画地原子一覧表

S=1:400

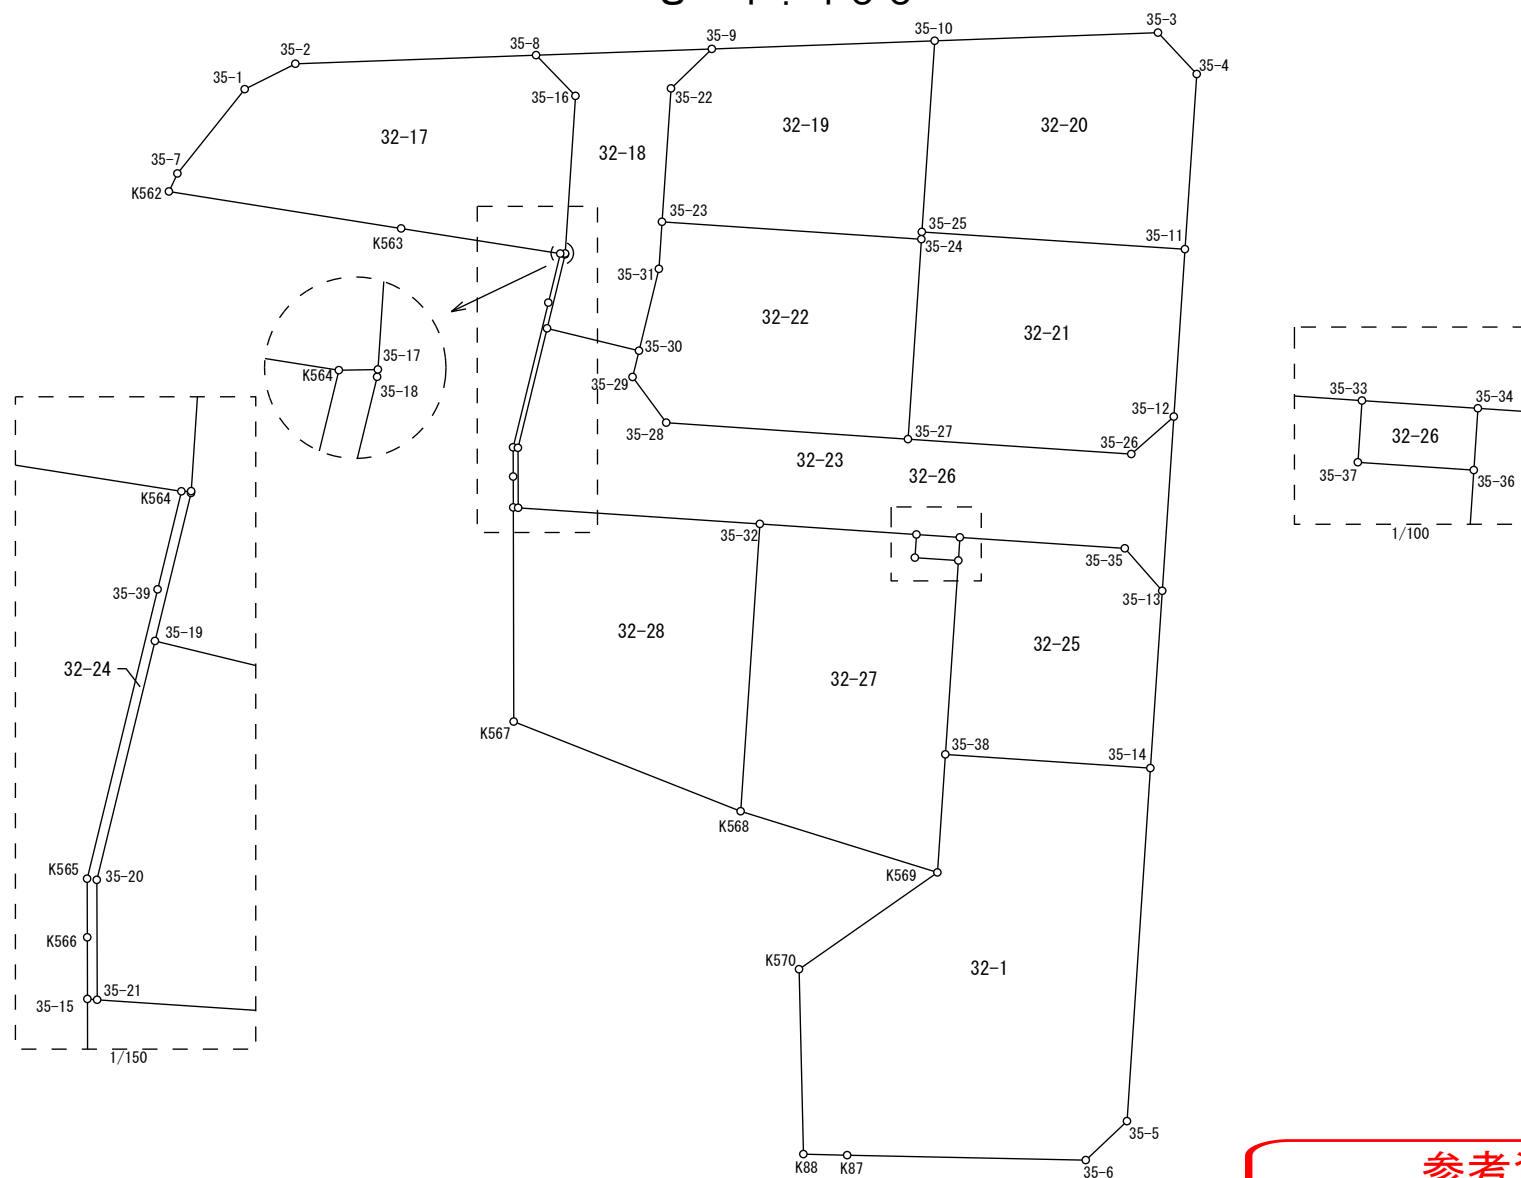

参考資料

※記載内容は換地処分当時のものです。 上尾市

座 標 面 積 計 算 簿

参考資料

※記載内容は換地処分当時のものです。 上尾市

壺丁目南

地 番： 32-1

点 名	[1] X(i)	[2] X(i+1)-X(i-1)	[3] Y(i)	[4] Y(i+1)-Y(i-1)	[2]*[3]	[1]*[4]	方向角	夾 角	距 離
35-38	-5169.242	10.162	-23890.428	7.354	-242774.529336	-38014.605668	65-48-52	269-58-30	10.869
35-14	-5164.789	-12.618	-23880.513	17.591	301324.313034	-90853.803299	155-47-20	269-58-28	18.717
35-5	-5181.860	-19.915	-23872.837	6.717	475427.548855	-34806.553620	198-38-03	222-50-43	3.001
35-6	-5184.704	-8.536	-23873.796	-12.222	203786.722656	63367.452288	243-11-21	224-33-18	12.620
K87	-5190.396	-6.730	-23885.059	-13.336	160746.447070	69219.121056	243-24-06	180-12-45	2.318
K88	-5191.434	7.486	-23887.132	-6.868	-178819.070152	35654.768712	330-38-27	267-14-21	9.780
K570	-5182.910	16.483	-23891.927	-0.735	-393810.632741	3809.438850	27-01-36	236-23-09	8.935
K569	-5174.951	13.668	-23887.867	1.499	-326499.366156	-7757.251549	335-50-22	128-48-46	6.257
合 計				倍面積 面 積	-618.566770 309.28	618.566770			

座 標 面 積 計 算 簿

参考資料

※記載内容は換地処分当時のものです。 上尾市

売丁目南
地 番： 32-17

点 名	[1] X(i)	[2] X(i+1)-X(i-1)	[3] Y(i)	[4] Y(i+1)-Y(i-1)	[2]*[3]	[1]*[4]	方向角	夾 角	距 離
35-1	-5155.572	8.055	-23939.670	2.787	-192834.041850	-14368.579164	35-20-33	204-43-33	3.001
35-2	-5153.124	8.827	-23937.934	12.762	-211300.143418	-65764.168488	59-56-56	204-36-23	12.738
35-8	-5146.745	5.453	-23926.908	13.880	-130473.429324	-71436.820600	107-58-34	228-01-38	3.000
35-16	-5147.671	-8.545	-23924.054	6.284	204431.041430	-32347.964564	155-45-47	227-47-13	8.355
35-17	-5155.290	-7.744	-23920.624	3.204	185241.312256	-16517.549160	241-03-11	265-17-24	0.258
K564	-5155.415	-2.899	-23920.850	-8.279	69346.544150	42681.680785	250-59-34	189-56-23	8.517
K563	-5158.189	-6.818	-23928.903	-19.819	163147.260654	102230.147791	251-01-55	180-02-21	12.442
K562	-5162.233	-2.990	-23940.669	-11.818	71582.600310	61007.269594	357-10-32	286-08-37	1.055
35-7	-5161.179	6.661	-23940.721	0.999	-159469.142581	-5156.017821	10-37-00	193-26-28	5.705
合 計				倍面積 面 積	-327.998373 163.99	327.998373			

座 標 面 積 計 算 簿

参考資料

※記載内容は換地処分当時のものです。 上尾市

売丁目南
地 番 : 32-18

点 名	[1] X(i)	[2] X(i+1)-X(i-1)	[3] Y(i)	[4] Y(i+1)-Y(i-1)	[2]*[3]	[1]*[4]	方向角	夾 角	距 離
35-8	-5146.745	5.578	-23926.908	5.201	-133464.292824	-26768.220745	59-59-32	312-00-58	9.302
35-9	-5142.093	1.794	-23918.853	7.126	-42910.422282	-36642.554718	198-00-25	318-00-53	3.005
35-22	-5144.951	-9.312	-23919.782	1.965	222741.009984	-10109.828715	155-50-54	137-50-29	7.073
35-23	-5151.405	-8.726	-23916.888	3.917	208698.764688	-20178.053385	155-45-35	179-54-41	2.492
35-31	-5153.677	-6.593	-23915.865	2.127	157677.297945	-10961.870979	165-40-04	189-54-29	4.460
35-30	-5157.998	-5.558	-23914.761	-3.746	132918.241638	19321.860508	255-41-30	270-01-26	5.005
35-19	-5159.235	2.663	-23919.611	-5.845	-63697.924093	30155.728575	345-41-15	269-59-45	4.025
35-18	-5155.335	3.945	-23920.606	-1.013	-94366.790670	5222.354355	338-11-55	172-30-40	0.048
35-17	-5155.290	7.664	-23920.624	-3.448	-183327.662336	17775.439920	335-45-47	177-33-52	8.355
35-16	-5147.671	8.545	-23924.054	-6.284	-204431.041430	32347.964564	287-58-34	132-12-47	3.000
合 計				倍面積 面 積	-162.819380 81.40	162.819380			

座 標 面 積 計 算 簿

参考資料

※記載内容は換地処分当時のものです。 上尾市

壱丁目南

地 番 : 32-19

点 名	[1] X(i)	[2] X(i+1)-X(i-1)	[3] Y(i)	[4] Y(i+1)-Y(i-1)	[2]*[3]	[1]*[4]	方向角	夾 角	距 離
35-22	-5144.951	9.312	-23919.782	-1.965	-222741.009984	10109.828715	18-00-25	222-09-31	3.005
35-9	-5142.093	8.774	-23918.853	11.132	-209864.016222	-57241.779276	59-53-37	221-53-12	11.794
35-10	-5136.177	-3.331	-23908.650	14.352	79639.713150	-73714.412304	155-50-06	275-56-29	10.135
35-25	-5145.424	-9.597	-23904.501	4.307	229411.496097	-22161.341168	155-42-15	179-52-09	0.384
35-24	-5145.774	-5.981	-23904.343	-12.387	142971.875483	63740.702538	245-49-35	270-07-20	13.751
35-23	-5151.405	0.823	-23916.888	-15.439	-19683.598824	79532.541795	335-50-54	270-01-19	7.073
合 計				倍面積 面 積	-265.540300 132.77	265.540300			

座 標 面 積 計 算 簿

参考資料

※記載内容は換地処分当時のものです。 上尾市

壱丁目南

地 番 : 32-20

点 名	[1] X(i)	[2] X(i+1)-X(i-1)	[3] Y(i)	[4] Y(i+1)-Y(i-1)	[2]*[3]	[1]*[4]	方向角	夾 角	距 離
35-3	-5130.249	4.955	-23898.422	13.067	-118416.681010	-67036.963683	108-55-05	229-00-50	3.001
35-4	-5131.222	-9.446	-23895.583	6.635	225717.677018	-34045.657970	155-52-01	226-56-56	9.284
35-11	-5139.695	-14.202	-23891.787	-8.918	339311.158974	45835.800010	245-44-36	269-52-35	13.945
35-25	-5145.424	3.518	-23904.501	-16.863	-84096.034518	86767.284912	335-50-06	270-05-30	10.135
35-10	-5136.177	15.175	-23908.650	6.079	-362813.763750	-31222.819983	59-54-15	264-04-09	11.822
合 計				倍面積 面 積	-297.643286 148.82	297.643286			

座 標 面 積 計 算 簿

参考資料

※記載内容は換地処分当時のものです。 上尾市

壱丁目南

地 番 : 32-21

点 名	[1] X(i)	[2] X(i+1)-X(i-1)	[3] Y(i)	[4] Y(i+1)-Y(i-1)	[2]*[3]	[1]*[4]	方向角	夾 角	距 離
35-11	-5139.695	-2.368	-23891.787	16.352	56575.751616	-84044.292640	155-48-20	270-03-44	8.877
35-12	-5147.792	-10.901	-23888.149	2.584	260404.712249	-13301.894528	200-36-03	224-47-43	2.996
35-26	-5150.596	-7.652	-23889.203	-11.852	182800.181356	61044.863792	245-49-17	225-13-14	11.836
35-27	-5155.444	4.822	-23900.001	-15.140	-115245.804822	78053.422160	335-49-09	269-59-52	10.600
35-24	-5145.774	10.020	-23904.343	-4.500	-239521.516860	23155.983000	335-42-15	179-53-06	0.384
35-25	-5145.424	6.079	-23904.501	12.556	-145315.461579	-64605.943744	65-44-36	270-02-21	13.945
合 計				倍面積 面 積	-302.138040 151.06	302.138040			

座 標 面 積 計 算 簿

参考資料

※記載内容は換地処分当時のものです。 上尾市

壺丁目南
地 番 : 32-22

点 名	[1] X(i)	[2] X(i+1)-X(i-1)	[3] Y(i)	[4] Y(i+1)-Y(i-1)	[2]*[3]	[1]*[4]	方向角	夾 角	距 離
35-23	-5151.405	7.903	-23916.888	11.522	-189015.165864	-59354.488410	65-49-35	270-04-00	13.751
35-24	-5145.774	-4.039	-23904.343	16.887	96549.641377	-86896.685538	155-49-09	269-59-34	10.600
35-27	-5155.444	-14.906	-23900.001	-7.360	356253.414906	37944.067840	245-53-39	270-04-30	12.820
35-28	-5160.680	-3.935	-23911.703	-14.407	94092.551305	74349.916760	295-41-09	229-47-30	3.002
35-29	-5159.379	2.682	-23914.408	-3.058	-64138.442256	15777.380982	345-39-42	229-58-33	1.425
35-30	-5157.998	5.702	-23914.761	-1.457	-136361.967222	7515.203086	345-40-04	180-00-22	4.460
35-31	-5153.677	6.593	-23915.865	-2.127	-157677.297945	10961.870979	335-45-35	170-05-31	2.492
合 計				倍面積 面 積	-297.265699 148.63	297.265699			

座 標 面 積 計 算 簿

参考資料

※記載内容は換地処分当時のものです。 上尾市

壺丁目南

地 番 : 32-23

点 名	[1] X(i)	[2] X(i+1)-X(i-1)	[3] Y(i)	[4] Y(i+1)-Y(i-1)	[2]*[3]	[1]*[4]	方向角	夾 角	距 離
35-19	-5159.235	7.540	-23919.611	3.242	-180353.866940	-16726.239870	75-41-30	270-00-13	5.005
35-30	-5157.998	-0.144	-23914.761	5.203	3443.725584	-26837.063594	165-39-42	269-58-12	1.425
35-29	-5159.379	-2.682	-23914.408	3.058	64138.442256	-15777.380982	115-41-09	130-01-27	3.002
35-28	-5160.680	3.935	-23911.703	14.407	-94092.551305	-74349.916760	65-53-39	130-12-30	12.820
35-27	-5155.444	10.084	-23900.001	22.500	-241007.610084	-115997.490000	65-49-17	179-55-38	11.836
35-26	-5150.596	7.652	-23889.203	11.852	-182800.181356	-61044.863792	20-36-03	134-46-46	2.996
35-12	-5147.792	-5.621	-23888.149	4.840	134275.285529	-24915.313280	155-48-07	315-12-04	9.237
35-13	-5156.217	-7.370	-23884.363	0.983	176027.755310	-5068.561311	290-37-32	314-49-25	2.995
35-35	-5155.162	-2.526	-23887.166	-10.776	60338.981316	55552.025712	245-48-48	135-11-16	8.740
35-34	-5158.743	-4.526	-23895.139	-10.075	108149.399114	51974.335725	245-47-34	179-58-46	2.305
35-33	-5159.688	-4.339	-23897.241	-9.678	103690.128699	49935.460464	245-52-05	180-04-31	8.302
35-32	-5163.082	-8.646	-23904.817	-19.263	206681.047782	99456.448566	245-48-05	179-56-00	12.813
35-21	-5168.334	-2.456	-23916.504	-13.186	58738.933824	68149.652124	331-48-12	266-00-07	3.172
35-20	-5165.538	9.099	-23918.003	-3.107	-217629.909297	16049.326566	345-41-17	193-53-05	6.505
合 計				倍面積 面 積	-400.419568 200.20	400.419568			

座 標 面 積 計 算 簿

参考資料

※記載内容は換地処分当時のものです。 上尾市

壺丁目南
地 番 : 32-24

点 名	[1] X(i)	[2] X(i+1)-X(i-1)	[3] Y(i)	[4] Y(i+1)-Y(i-1)	[2]*[3]	[1]*[4]	方向角	夾 角	距 離
K564	-5155.415	2.710	-23920.850	-0.434	-64825.503500	2237.450110	61-03-11	255-22-33	0.258
35-17	-5155.290	0.080	-23920.624	0.244	-1913.649920	-1257.890760	158-11-55	277-08-44	0.048
35-18	-5155.335	-3.945	-23920.606	1.013	94366.790670	-5222.354355	165-41-15	187-29-20	4.025
35-19	-5159.235	-10.203	-23919.611	2.603	244051.791033	-13429.488705	165-41-17	180-00-02	6.505
35-20	-5165.538	-9.099	-23918.003	3.107	217629.909297	-16049.326566	151-48-12	166-06-55	3.172
35-21	-5168.334	-2.899	-23916.504	1.260	69333.945096	-6512.100840	246-41-09	274-52-57	0.260
35-15	-5168.437	1.335	-23916.743	-1.008	-31928.851905	5209.784496	331-51-48	265-10-39	1.631
K566	-5166.999	2.804	-23917.512	-1.500	-67064.703648	7750.498500	331-50-49	179-59-01	1.549
K565	-5165.633	8.999	-23918.243	-2.678	-215240.268757	13833.565174	345-41-25	193-50-36	7.877
35-39	-5158.000	10.218	-23920.190	-2.607	-244416.501420	13446.906000	345-40-38	179-59-13	2.668
合 計				倍面積 面 積	-7.043054 3.52	7.043054			

座 標 面 積 計 算 簿

参考資料

※記載内容は換地処分当時のものです。 上尾市

壱丁目南

地 番 : 32-25

点 名	[1] X(i)	[2] X(i+1)-X(i-1)	[3] Y(i)	[4] Y(i+1)-Y(i-1)	[2]*[3]	[1]*[4]	方向角	夾 角	距 離
35-34	-5158.743	4.702	-23895.139	7.468	-112354.943578	-38525.492724	65-48-48	270-03-52	8.740
35-35	-5155.162	2.526	-23887.166	10.776	-60338.981316	-55552.025712	110-37-32	224-48-44	2.995
35-13	-5156.217	-9.627	-23884.363	6.653	229934.762601	-34304.311701	155-48-48	225-11-16	9.397
35-14	-5164.789	-13.025	-23880.513	-6.065	311043.681825	31324.445285	245-48-52	270-00-04	10.869
35-38	-5169.242	4.925	-23890.428	-14.121	-117660.357900	72994.866282	335-50-38	270-01-46	10.278
35-36	-5159.864	10.499	-23894.634	-4.711	-250869.762366	24308.119304	335-44-56	179-54-18	1.229
合 計				倍面積 面 積	-245.600734 122.80	245.600734			

座 標 面 積 計 算 簿

参考資料

※記載内容は換地処分当時のものです。 上尾市

壱丁目南
地 番 : 32-26

点 名	[1] X(i)	[2] X(i+1)-X(i-1)	[3] Y(i)	[4] Y(i+1)-Y(i-1)	[2]*[3]	[1]*[4]	方向角	夾 角	距 離
35-33	-5159.688	2.064	-23897.241	1.598	-49323.905424	-8245.181424	65-47-34	270-02-23	2.305
35-34	-5158.743	-0.176	-23895.139	2.607	4205.544464	-13448.843001	155-44-56	269-57-22	1.229
35-36	-5159.864	-2.064	-23894.634	-1.598	49318.524576	8245.462672	245-50-54	270-05-58	2.305
35-37	-5160.807	0.176	-23896.737	-2.607	-4205.825712	13454.223849	335-45-11	269-54-17	1.227
合 計				倍面積 面 積	-5.662096 2.83	5.662096			

座 標 面 積 計 算 簿

参考資料

※記載内容は換地処分当時のものです。 上尾市

壺丁目南

地 番 : 32-27

点 名	[1] X(i)	[2] X(i+1)-X(i-1)	[3] Y(i)	[4] Y(i+1)-Y(i-1)	[2]*[3]	[1]*[4]	方向角	夾 角	距 離
35-32	-5163.082	17.293	-23904.817	1.338	-413386.000381	-6908.203716	65-52-05	270-02-21	8.302
35-33	-5159.688	2.275	-23897.241	8.080	-54366.223275	-41690.279040	155-45-11	269-53-06	1.227
35-37	-5160.807	-0.176	-23896.737	2.607	4205.825712	-13454.223849	65-50-54	90-05-43	2.305
35-36	-5159.864	-8.435	-23894.634	6.309	201551.237790	-32553.581976	155-50-38	269-59-44	10.278
35-38	-5169.242	-15.087	-23890.428	6.767	360434.887236	-34980.260614	155-50-22	179-59-44	6.257
K569	-5174.951	-7.739	-23887.867	-8.151	184868.202713	42181.025601	259-16-09	283-25-47	10.903
K568	-5176.981	11.869	-23898.579	-16.950	-283652.234151	87749.827950	335-49-44	256-33-35	15.235
合 計				倍面積 面 積	-344.304356 172.15	344.304356			

座 標 面 積 計 算 簿

参考資料

※記載内容は換地処分当時のものです。 上尾市

壱丁目南
地 番 : 32-28

点 名	[1] X(i)	[2] X(i+1)-X(i-1)	[3] Y(i)	[4] Y(i+1)-Y(i-1)	[2]*[3]	[1]*[4]	方向角	夾 角	距 離
35-15	-5168.437	10.094	-23916.743	-5.100	-241415.603842	26359.028700	66-41-09	274-48-18	0.260
35-21	-5168.334	5.355	-23916.504	11.926	-128072.878920	-61637.551284	65-48-05	179-06-56	12.813
35-32	-5163.082	-8.647	-23904.817	17.925	206704.952599	-92548.244850	155-49-44	270-01-39	15.235
K568	-5176.981	-15.346	-23898.579	-6.587	366747.593334	34100.773847	263-33-46	287-44-02	12.906
K567	-5178.428	8.544	-23911.404	-18.164	-204299.035776	94060.966192	331-52-51	248-19-05	11.328
合 計				倍面積 面 積	-334.972605 167.48	334.972605			