


## 画地原子一覧表

S=1:400

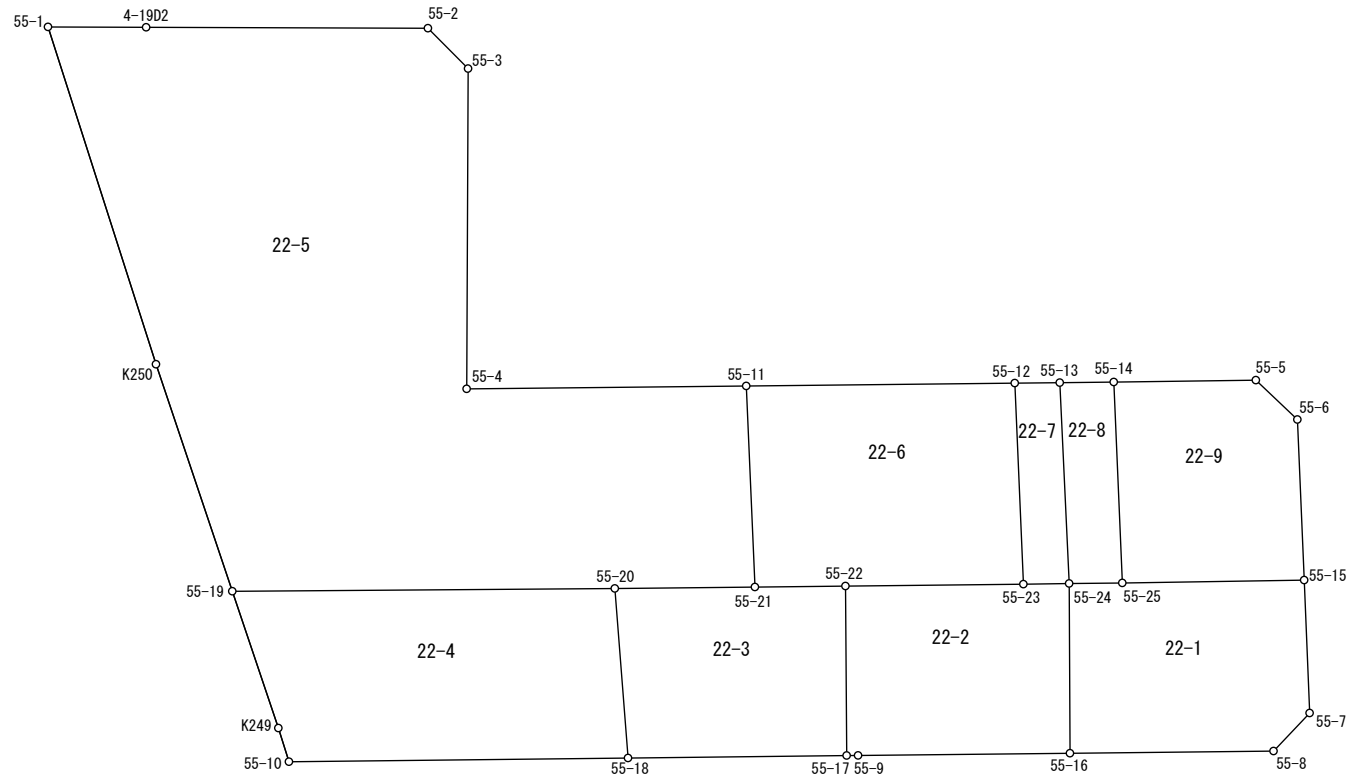

## 参考資料

※記載内容は換地処分当時のものです。 上尾市

座 標 面 積 計 算 簿

参考資料

※記載内容は換地処分当時のものです。 上尾市

壱丁目北  
地 番 : 22-1

点 名	[1] X(i)	[2] X(i+1)-X(i-1)	[3] Y(i)	[4] Y(i+1)-Y(i-1)	[2]*[3]	[1]*[4]	方向角	夾 角	距 離
55-15	-4504.925	1.310	-23910.882	11.994	-31323.255420	-54032.070450	136-39-07	268-33-53	7.039
55-7	-4510.044	-7.888	-23906.050	4.711	188570.922400	-21246.817284	182-30-08	225-51-01	2.772
55-8	-4512.813	-9.922	-23906.171	-8.173	237197.028662	36883.220649	228-23-01	225-52-53	10.770
55-16	-4519.966	-0.406	-23914.223	-13.976	9709.174538	63171.044816	318-42-58	270-19-57	8.979
55-24	-4513.219	8.612	-23920.147	-3.821	-206000.305964	17245.009799	48-25-57	269-42-59	2.811
55-25	-4511.354	8.294	-23918.044	9.265	-198376.256936	-41797.694810	48-05-14	179-39-17	9.624
合 計				倍面積 面 積	-222.692720 111.34	222.692720			

座 標 面 積 計 算 簿

参考資料

※記載内容は換地処分当時のものです。 上尾市

壱丁目北

地 番 : 22-2

点 名	[1] X(i)	[2] X(i+1)-X(i-1)	[3] Y(i)	[4] Y(i+1)-Y(i-1)	[2]*[3]	[1]*[4]	方向角	夾 角	距 離
55-16	-4519.966	-14.188	-23914.223	-2.459	339294.995924	11114.596394	228-24-24	269-41-26	11.209
55-9	-4527.407	-7.841	-23922.606	-8.835	187577.153646	39999.640845	228-29-33	180-05-09	0.604
55-17	-4527.807	6.325	-23923.058	-6.382	-151313.341850	28896.464274	318-35-41	270-06-08	8.966
55-22	-4521.082	12.974	-23928.988	1.109	-310454.690312	-5013.879938	48-24-08	269-48-27	9.413
55-23	-4514.833	7.863	-23921.949	8.841	-188098.284987	-39915.638553	48-09-00	179-44-52	2.419
55-24	-4513.219	-5.133	-23920.147	7.726	122782.114551	-34869.129994	138-42-58	270-33-58	8.979
合 計				倍面積 面 積	-212.053028 106.02	212.053028			

座 標 面 積 計 算 簿

参考資料

※記載内容は換地処分当時のものです。 上尾市

壱丁目北  
地 番 : 22-3

点 名	[1] X(i)	[2] X(i+1)-X(i-1)	[3] Y(i)	[4] Y(i+1)-Y(i-1)	[2]*[3]	[1]*[4]	方向角	夾 角	距 離
55-17	-4527.807	-14.410	-23923.058	-2.710	344731.265780	12270.356970	228-20-53	269-45-12	11.563
55-18	-4535.492	-1.376	-23931.698	-15.056	32930.016448	68286.367552	314-31-06	266-10-13	8.998
55-20	-4529.183	11.230	-23938.114	-0.870	-268825.020220	3940.389210	48-25-02	273-53-56	7.414
55-21	-4524.262	8.101	-23932.568	9.126	-193877.733368	-41288.415012	48-23-11	179-58-09	4.788
55-22	-4521.082	-3.545	-23928.988	9.510	84828.262460	-42995.489820	138-35-41	270-12-30	8.966
合 計				倍面積 面 積	-213.208900 106.60	213.208900			

座 標 面 積 計 算 簿

参考資料

※記載内容は換地処分当時のものです。 上尾市

壱丁目北  
地 番 : 22-4

点 名	[1] X(i)	[2] X(i+1)-X(i-1)	[3] Y(i)	[4] Y(i+1)-Y(i-1)	[2]*[3]	[1]*[4]	方向角	夾 角	距 離
55-18	-4535.492	-18.222	-23931.698	-6.994	436083.400956	31721.231048	228-22-59	273-51-53	17.937
55-10	-4547.405	-10.940	-23945.108	-15.001	261959.481520	68215.622405	301-26-55	253-03-56	1.865
K249	-4546.432	4.837	-23946.699	-8.174	-115830.183063	37162.535168	300-24-41	178-57-46	7.633
55-19	-4542.568	17.249	-23953.282	8.585	-413170.161218	-38997.946280	48-34-24	288-09-43	20.229
55-20	-4529.183	7.076	-23938.114	21.584	-169386.094664	-97757.885872	134-31-06	265-56-42	8.998
合 計				倍面積 面 積	-343.556469 171.77	343.556469			

# 座 標 面 積 計 算 簿

## 参考資料

※記載内容は換地処分当時のものです。 上尾市

売丁目北  
地 番 : 22-5

点 名	[1] X(i)	[2] X(i+1)-X(i-1)	[3] Y(i)	[4] Y(i+1)-Y(i-1)	[2]*[3]	[1]*[4]	方向角	夾 角	距 離
55-1	-4526.434	13.113	-23980.223	-12.087	-314452.664199	54711.007758	49-10-47	287-55-29	5.191
4-19D2	-4523.041	13.135	-23976.295	15.209	-314928.634825	-68790.930569	49-11-13	180-00-26	14.905
55-2	-4513.299	9.521	-23965.014	14.284	-228170.898294	-64467.962916	94-12-32	225-01-19	3.011
55-3	-4513.520	-13.055	-23962.011	14.061	312824.053605	-63464.604720	139-15-04	225-02-32	16.941
55-4	-4526.354	-3.017	-23950.953	22.117	72260.025201	-100109.371418	48-24-17	89-09-13	14.788
55-11	-4516.537	2.092	-23939.894	18.385	-50082.258248	-83036.532745	136-31-07	268-06-50	10.646
55-21	-4524.262	-12.646	-23932.568	1.780	302651.254928	-8053.186360	228-25-02	271-53-55	7.414
55-20	-4529.183	-18.306	-23938.114	-20.714	438211.114884	93817.496662	228-34-24	180-09-22	20.229
55-19	-4542.568	-6.971	-23953.282	-26.094	166978.328822	118533.769392	300-24-53	251-50-29	12.670
K250	-4536.154	16.134	-23964.208	-26.941	-386638.531872	122208.524914	301-15-18	180-50-25	18.734
合 計				倍面積 面 積	-1348.209998 674.10	1348.209998			

座 標 面 積 計 算 簿

参考資料

※記載内容は換地処分当時のものです。 上尾市

壱丁目北

地 番 : 22-6

点 名	[1] X(i)	[2] X(i+1)-X(i-1)	[3] Y(i)	[4] Y(i+1)-Y(i-1)	[2]*[3]	[1]*[4]	方向角	夾 角	距 離
55-11	-4516.537	17.159	-23939.894	3.297	-410784.641146	-14891.022489	48-23-33	271-52-26	14.207
55-12	-4507.103	1.704	-23929.271	17.945	-40775.477784	-80879.963335	136-33-10	268-09-37	10.647
55-23	-4514.833	-13.979	-23921.949	0.283	334404.925071	-1277.697739	228-24-08	271-50-58	9.413
55-22	-4521.082	-9.429	-23928.988	-10.619	225626.427852	48009.369758	228-23-11	179-59-03	4.788
55-21	-4524.262	4.545	-23932.568	-10.906	-108773.521560	49341.601372	316-31-07	268-07-56	10.646
合 計				倍面積 面 積	-302.287567 151.14	302.287567			

座 標 面 積 計 算 簿

参考資料

※記載内容は換地処分当時のものです。 上尾市

壱丁目北  
地 番 : 22-7

点 名	[1] X(i)	[2] X(i+1)-X(i-1)	[3] Y(i)	[4] Y(i+1)-Y(i-1)	[2]*[3]	[1]*[4]	方向角	夾 角	距 離
55-12	-4507.103	9.310	-23929.271	-5.544	-222781.513010	24987.379032	48-22-28	271-49-18	2.379
55-13	-4505.523	-6.116	-23927.493	9.124	146340.547188	-41108.391852	136-19-59	267-57-31	10.639
55-24	-4513.219	-9.310	-23920.147	5.544	222696.568570	-25021.286136	228-09-00	271-49-01	2.419
55-23	-4514.833	6.116	-23921.949	-9.124	-146306.640084	41193.336292	316-33-10	268-24-10	10.647
合 計				倍面積 面 積	-51.037336 25.51	51.037336			



座 標 面 積 計 算 簿

参考資料

※記載内容は換地処分当時のものです。 上尾市

壱丁目北  
地 番 : 22-8

点 名	[1] X(i)	[2] X(i+1)-X(i-1)	[3] Y(i)	[4] Y(i+1)-Y(i-1)	[2]*[3]	[1]*[4]	方向角	夾 角	距 離
55-13	-4505.523	9.591	-23927.493	-5.210	-229488.585363	23473.774830	48-25-17	272-05-18	2.855
55-14	-4503.628	-5.831	-23925.357	9.449	139508.756667	-42554.780972	136-34-23	268-09-06	10.638
55-25	-4511.354	-9.591	-23918.044	5.210	229397.960004	-23504.154340	228-25-57	271-51-34	2.811
55-24	-4513.219	5.831	-23920.147	-9.449	-139478.377157	42645.406331	316-19-59	267-54-02	10.639
合 計				倍面積 面 積	-60.245849 30.12	60.245849			

座 標 面 積 計 算 簿

参考資料

※記載内容は換地処分当時のものです。 上尾市

壱丁目北  
地 番 : 22-9

点 名	[1] X(i)	[2] X(i+1)-X(i-1)	[3] Y(i)	[4] Y(i+1)-Y(i-1)	[2]*[3]	[1]*[4]	方向角	夾 角	距 離
55-14	-4503.628	12.734	-23925.357	-1.707	-304665.496038	7687.692996	48-13-29	271-39-06	7.517
55-5	-4498.620	4.877	-23919.751	8.632	-116656.625627	-38832.087840	92-28-44	224-15-15	3.029
55-6	-4498.751	-6.305	-23916.725	8.869	150794.951125	-39899.422619	136-34-40	224-05-56	8.501
55-15	-4504.925	-12.603	-23910.882	-1.319	301348.845846	5941.996075	228-05-14	271-30-34	9.624
55-25	-4511.354	1.297	-23918.044	-14.475	-31021.703068	65301.849150	316-34-23	268-29-09	10.638
合 計				倍面積 面 積	-200.027762 100.01	200.027762			