


画地原子一覧表

S=1:200

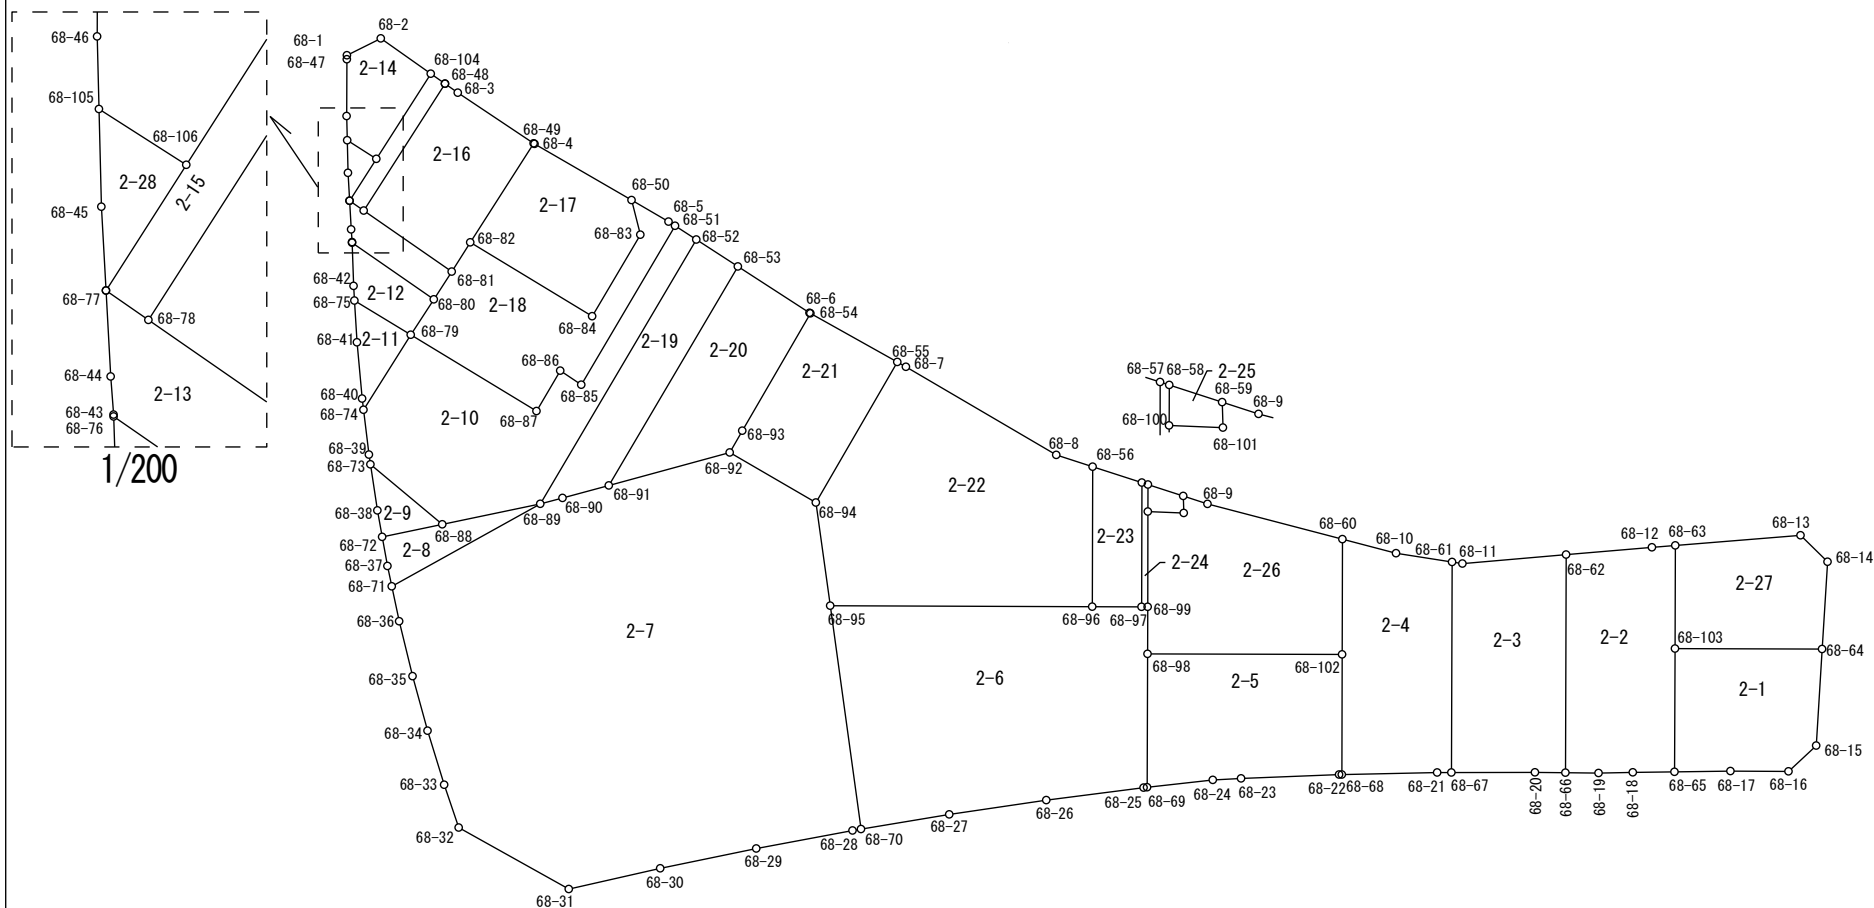

参考資料

※記載内容は換地処分当時のものです。 上尾市

座 標 面 積 計 算 簿

参考資料

※記載内容は換地処分当時のものです。 上尾市

壺丁目北
地 番 : 2-1

点 名	[1] X(i)	[2] X(i+1)-X(i-1)	[3] Y(i)	[4] Y(i+1)-Y(i-1)	[2]*[3]	[1]*[4]	方向角	夾 角	距 離
68-64	-4421.168	-1.540	-23578.294	13.504	36310.572760	-59703.452672	155-30-04	273-19-36	7.678
68-15	-4428.155	-9.826	-23575.110	2.208	231649.030860	-9777.366240	198-58-20	223-28-16	3.002
68-16	-4430.994	-4.978	-23576.086	-5.058	117361.756108	22411.967652	242-20-42	223-22-22	4.608
68-17	-4433.133	-4.275	-23580.168	-7.973	100805.218200	35345.369409	241-14-06	178-53-24	4.439
68-65	-4435.269	6.518	-23584.059	-8.446	-153720.896562	37460.281974	332-14-24	271-00-18	9.780
68-103	-4426.615	14.101	-23588.614	5.765	-332623.046014	-25519.435475	62-10-28	269-56-04	11.669
合 計				倍面積 面 積	-217.364648 108.68	217.364648			

座 標 面 積 計 算 簿

参考資料

※記載内容は換地処分当時のものです。 上尾市

壺丁目北
地 番 : 2-2

点 名	[1] X(i)	[2] X(i+1)-X(i-1)	[3] Y(i)	[4] Y(i+1)-Y(i-1)	[2]*[3]	[1]*[4]	方向角	夾 角	距 離
68-62	-4424.088	19.012	-23599.744	-2.332	-448678.332928	10316.973216	57-10-21	264-59-09	6.834
68-12	-4420.383	4.709	-23594.001	7.311	-111104.150709	-32317.420113	57-22-06	180-11-45	1.862
68-63	-4419.379	-6.232	-23592.433	5.387	147028.042456	-23807.194673	152-10-33	274-48-27	8.182
68-103	-4426.615	-15.890	-23588.614	8.374	374823.076460	-37068.474010	152-14-24	180-03-51	9.780
68-65	-4435.269	-10.245	-23584.059	1.652	241618.684455	-7327.064388	241-16-30	269-02-06	3.310
68-18	-4436.860	-2.920	-23586.962	-5.276	68873.929040	23408.873360	240-44-56	179-28-26	2.720
68-19	-4438.189	-2.535	-23589.335	-4.707	59798.964225	20890.555623	242-40-27	181-55-31	2.627
68-66	-4439.395	14.101	-23591.669	-10.409	-332666.124569	46209.662555	332-11-12	269-30-45	17.306
合 計				倍面積 面 積	-305.911570 152.95	305.911570			

座 標 面 積 計 算 簿

参考資料

※記載内容は換地処分当時のものです。 上尾市

壱丁目北
地 番 : 2-3

点 名	[1] X(i)	[2] X(i+1)-X(i-1)	[3] Y(i)	[4] Y(i+1)-Y(i-1)	[2]*[3]	[1]*[4]	方向角	夾 角	距 離
68-61	-4428.853	15.045	-23607.456	-7.008	-355174.175520	31037.401824	70-58-36	278-47-26	0.831
68-11	-4428.582	4.765	-23606.670	7.712	-112485.782550	-34153.224384	57-01-20	166-02-44	8.256
68-62	-4424.088	-10.813	-23599.744	15.001	255184.031872	-66365.744088	152-11-12	275-09-52	17.306
68-66	-4439.395	-16.416	-23591.669	5.929	387280.838304	-26321.172955	242-40-16	270-29-04	2.416
68-20	-4440.504	-4.232	-23593.815	-7.993	99849.025080	35492.948472	241-53-33	179-13-17	6.629
68-67	-4443.627	11.651	-23599.662	-13.641	-274959.661962	60615.515907	332-11-10	270-17-37	16.704
合 計				倍面積 面 積	-305.724776 152.86	305.724776			

座 標 面 積 計 算 簿

参考資料

※記載内容は換地処分当時のものです。 上尾市

壱丁目北
地 番 : 2-4

点 名	[1] X(i)	[2] X(i+1)-X(i-1)	[3] Y(i)	[4] Y(i+1)-Y(i-1)	[2]*[3]	[1]*[4]	方向角	夾 角	距 離
68-60	-4431.341	9.095	-23615.988	0.004	-214787.410860	-17.725364	76-42-02	284-33-37	4.395
68-10	-4430.330	2.488	-23611.711	8.532	-58745.936968	-37799.575560	70-51-25	174-09-23	4.504
68-61	-4428.853	-13.297	-23607.456	12.049	313908.342432	-53363.249797	152-11-10	261-19-45	16.704
68-67	-4443.627	-15.307	-23599.662	6.795	361240.026234	-30194.445465	241-55-07	269-43-57	1.132
68-21	-4444.160	-4.225	-23600.661	-7.603	99712.792725	33788.948480	240-47-33	178-52-26	7.566
68-68	-4447.852	4.735	-23607.265	-11.054	-111780.399775	49166.556008	332-09-47	271-22-14	9.530
68-102	-4439.425	16.511	-23611.715	-8.723	-389853.026365	38725.104275	332-08-25	179-58-38	9.144
合 計				倍面積 面 積	-305.612577 152.80	305.612577			

座 標 面 積 計 算 簿

参考資料

※記載内容は換地処分当時のものです。 上尾市

壱丁目北

地 番 : 2-5

点 名	[1] X(i)	[2] X(i+1)-X(i-1)	[3] Y(i)	[4] Y(i+1)-Y(i-1)	[2]*[3]	[1]*[4]	方向角	夾 角	距 離
68-68	-4447.852	-8.531	-23607.265	4.261	201393.577715	-18952.297372	241-10-39	269-00-52	0.216
68-22	-4447.956	-4.025	-23607.454	-6.908	95020.002350	30726.480048	239-44-01	178-33-22	7.779
68-23	-4451.877	-5.079	-23614.173	-8.646	119936.384667	38490.928542	238-59-49	179-15-48	2.248
68-24	-4453.035	-4.119	-23616.100	-6.257	97274.715900	27862.639995	235-38-04	176-38-15	5.246
68-69	-4455.996	6.398	-23620.430	-9.269	-151123.511140	41302.626924	332-10-41	276-32-37	10.582
68-98	-4446.637	16.571	-23625.369	8.715	-391495.989699	-38752.441455	62-09-26	269-58-45	15.442
68-102	-4439.425	-1.215	-23611.715	18.104	28688.233725	-80371.350200	152-09-47	270-00-21	9.530
合 計				倍面積 面 積	-306.586482 153.29	306.586482			

座 標 面 積 計 算 簿

参考資料

※記載内容は換地処分当時のものです。 上尾市

売丁目北
地 番 : 2-6

点 名	[1] X(i)	[2] X(i+1)-X(i-1)	[3] Y(i)	[4] Y(i+1)-Y(i-1)	[2]*[3]	[1]*[4]	方向角	夾 角	距 離
68-69	-4455.996	-9.520	-23620.430	4.706	224866.493600	-20969.917176	235-21-22	263-10-41	0.283
68-25	-4456.157	-4.654	-23620.663	-6.585	109930.565602	29343.793845	234-43-37	179-22-15	7.780
68-26	-4460.650	-9.112	-23627.015	-12.617	215289.360680	56280.021050	233-35-59	178-52-22	7.784
68-27	-4465.269	-8.933	-23633.280	-11.900	211116.090240	53136.701100	232-33-48	178-57-49	7.097
68-70	-4469.583	10.186	-23638.915	-16.113	-240785.988190	72018.390879	324-08-50	271-35-02	17.890
68-95	-4455.083	24.196	-23649.393	7.916	-572220.713028	-35266.437028	62-12-18	278-03-28	20.793
68-96	-4445.387	11.520	-23630.999	21.854	-272229.108480	-97149.487498	62-12-12	179-59-54	3.911
68-97	-4443.563	2.050	-23627.539	3.889	-48436.454950	-17281.016507	62-13-10	180-00-58	0.485
68-99	-4443.337	-3.074	-23627.110	2.170	72629.736140	-9642.041290	152-11-06	269-57-56	3.731
68-98	-4446.637	-12.659	-23625.369	6.680	299073.546171	-29703.535160	152-10-41	179-59-35	10.582
合 計				倍面積 面 積	-766.472215 383.23	766.472215			

座 標 面 積 計 算 簿

参考資料

※記載内容は換地処分当時のものです。 上尾市

壺丁目北
地 番 : 2-7

点 名	[1] X(i)	[2] X(i+1)-X(i-1)	[3] Y(i)	[4] Y(i+1)-Y(i-1)	[2]*[3]	[1]*[4]	方向角	夾 角	距 離
68-70	-4469.583	-14.916	-23638.915	9.941	352598.056140	-44432.124603	232-14-10	268-05-20	0.679
68-28	-4469.999	-5.266	-23639.452	-6.614	124485.354232	29564.573386	231-24-25	179-10-15	7.775
68-29	-4474.849	-9.811	-23645.529	-12.068	231986.285019	54002.477732	230-22-22	178-57-57	7.778
68-30	-4479.810	-9.823	-23651.520	-11.623	232328.880960	52068.831630	229-11-48	178-49-26	7.440
68-31	-4484.672	-4.651	-23657.152	-15.634	110029.413952	70113.362048	271-12-31	222-00-43	10.004
68-32	-4484.461	2.665	-23667.154	-12.613	-63072.965410	56562.506593	313-13-28	222-00-57	3.583
68-33	-4482.007	5.625	-23669.765	-5.791	-133142.428125	25955.302537	314-55-08	181-41-40	4.491
68-34	-4478.836	6.434	-23672.945	-6.262	-152311.728130	28046.471032	316-38-02	181-42-54	4.488
68-35	-4475.573	6.610	-23676.027	-6.067	-156498.538470	27153.301391	318-16-19	181-38-17	4.485
68-36	-4472.226	5.514	-23679.012	-4.803	-130566.072168	21480.101478	320-00-18	181-43-59	2.829
68-71	-4470.059	13.481	-23680.830	5.516	-319241.269230	-24656.845444	32-57-08	252-56-50	13.483
68-89	-4458.745	12.554	-23673.496	8.670	-297197.068784	-38657.319150	47-08-03	194-10-55	1.823
68-90	-4457.505	3.838	-23672.160	4.114	-90853.750080	-18338.175570	46-55-04	179-47-01	3.804
68-91	-4454.907	9.415	-23669.382	10.017	-222847.231530	-44624.803419	46-43-11	179-48-07	9.944
68-92	-4448.090	6.518	-23662.143	15.144	-154229.848074	-67361.874960	92-09-58	225-26-47	7.911
68-94	-4448.389	-6.993	-23654.238	12.750	165414.086334	-56716.959750	144-06-13	231-56-15	8.263
68-95	-4455.083	-21.194	-23649.393	15.323	501225.235242	-68265.236809	144-08-50	180-02-37	17.890
合 計				倍面積 面 積	-1893.588122 946.79	1893.588122			

座 標 面 積 計 算 簿

参考資料

※記載内容は換地処分当時のものです。 上尾市

壱丁目北
地 番 : 2-8

点 名	[1] X(i)	[2] X(i+1)-X(i-1)	[3] Y(i)	[4] Y(i+1)-Y(i-1)	[2]*[3]	[1]*[4]	方向角	夾 角	距 離
68-71	-4470.059	-10.047	-23680.830	-8.390	237921.299010	37503.795010	320-11-24	287-14-16	1.649
68-37	-4468.792	3.108	-23681.886	-2.516	-73603.301688	11243.480672	321-35-02	181-23-38	2.350
68-72	-4466.951	4.960	-23683.346	2.284	-117469.396160	-10202.516084	50-12-12	268-37-10	4.873
68-88	-4463.832	8.206	-23679.602	9.850	-194314.814012	-43968.745200	50-12-07	179-59-55	7.947
68-89	-4458.745	-6.227	-23673.496	-1.228	147414.859592	5475.338860	212-57-08	342-45-01	13.483
合 計				倍面積 面 積	-51.353258 25.67	51.353258			

座 標 面 積 計 算 簿

参考資料

※記載内容は換地処分当時のものです。 上尾市

壱丁目北
地 番 : 2-9

点 名	[1] X(i)	[2] X(i+1)-X(i-1)	[3] Y(i)	[4] Y(i+1)-Y(i-1)	[2]*[3]	[1]*[4]	方向角	夾 角	距 離
68-72	-4466.951	-1.441	-23683.346	-5.064	34127.701586	22620.639864	321-48-35	271-36-23	2.135
68-38	-4465.273	4.643	-23684.666	-3.522	-109967.904238	15726.691506	323-24-00	181-35-25	3.693
68-73	-4462.308	1.441	-23686.868	5.064	-34132.776788	-22597.127712	101-50-45	318-26-45	7.424
68-88	-4463.832	-4.643	-23679.602	3.522	109944.392086	-15721.616304	230-12-12	308-21-27	4.873
合 計				倍面積 面 積	-28.587354 14.29	28.587354			

座 標 面 積 計 算 簿

参考資料

※記載内容は換地処分当時のものです。 上尾市

売丁目北
地 番： 2-10

点 名	[1] X(i)	[2] X(i+1)-X(i-1)	[3] Y(i)	[4] Y(i+1)-Y(i-1)	[2]*[3]	[1]*[4]	方向角	夾 角	距 離
68-51	-4434.246	14.454	-23674.416	2.649	-342190.008864	-11746.317654	94-53-04	272-20-51	2.008
68-52	-4434.417	-24.499	-23672.415	0.920	579950.495085	-4079.663640	182-32-39	267-39-35	24.352
68-89	-4458.745	-29.415	-23673.496	-7.187	696355.884840	32045.000315	230-12-07	227-39-28	7.947
68-88	-4463.832	-3.563	-23679.602	-13.372	84370.421926	59690.361504	281-50-45	231-38-38	7.424
68-73	-4462.308	2.154	-23686.868	-7.731	-51021.513672	34498.103148	323-34-09	221-43-24	0.783
68-39	-4461.678	3.569	-23687.333	-2.519	-84540.091477	11238.966882	325-03-04	181-28-55	3.586
68-74	-4458.739	9.954	-23689.387	-1.535	-235804.158198	6844.164365	4-13-53	219-10-49	7.034
68-79	-4451.724	6.354	-23688.868	12.170	-150519.067272	-54177.481080	93-14-50	269-00-57	11.670
68-87	-4452.385	3.051	-23677.217	11.808	-72239.189067	-52573.762080	2-25-19	89-10-29	3.715
68-86	-4448.673	3.514	-23677.060	2.153	-83201.188840	-9577.992969	95-39-54	273-14-35	2.006
68-85	-4448.871	14.427	-23675.064	2.644	-341560.148328	-11762.814924	2-32-13	86-52-19	14.639
合 計				倍面積 面 積	-398.563867 199.28	398.563867			

座 標 面 積 計 算 簿

参考資料

※記載内容は換地処分当時のものです。 上尾市

壱丁目北
地 番 : 2-11

点 名	[1] X(i)	[2] X(i+1)-X(i-1)	[3] Y(i)	[4] Y(i+1)-Y(i-1)	[2]*[3]	[1]*[4]	方向角	夾 角	距 離
68-74	-4458.739	-6.280	-23689.387	-1.034	148769.350360	4610.336126	324-58-55	320-45-02	0.897
68-40	-4458.004	4.483	-23689.902	-2.971	-106201.830666	13244.729884	326-45-50	181-46-55	4.481
68-41	-4454.256	6.576	-23692.358	-4.186	-155800.946208	18645.515616	328-32-39	181-46-49	3.315
68-75	-4451.428	2.532	-23694.088	3.490	-59993.430816	-15535.483720	93-14-44	304-42-05	5.228
68-79	-4451.724	-7.311	-23688.868	4.701	173189.313948	-20927.554524	184-13-53	270-59-09	7.034
合 計				倍面積 面 積	-37.543382 18.77	37.543382			

座 標 面 積 計 算 簿

参考資料

※記載内容は換地処分当時のものです。 上尾市

壱丁目北
地 番 : 2-12

点 名	[1] X(i)	[2] X(i+1)-X(i-1)	[3] Y(i)	[4] Y(i+1)-Y(i-1)	[2]*[3]	[1]*[4]	方向角	夾 角	距 離
68-76	-4447.462	2.046	-23696.408	6.126	-48482.850768	-27245.152212	96-42-42	306-38-43	7.889
68-80	-4448.384	-4.262	-23688.573	7.540	100960.698126	-33540.815360	185-02-51	268-20-09	3.353
68-79	-4451.724	-3.044	-23688.868	-5.515	72108.914192	24551.257860	273-14-44	268-11-53	5.228
68-75	-4451.428	1.294	-23694.088	-5.831	-30660.149872	25956.276668	328-31-26	235-16-42	1.170
68-42	-4450.430	3.966	-23694.699	-2.320	-93973.176234	10324.997600	330-03-59	181-32-33	3.425
合 計				倍面積 面 積	-46.564556 23.28	46.564556			

座 標 面 積 計 算 簿

参考資料

※記載内容は換地処分当時のものです。 上尾市

壱丁目北
地 番 : 2-13

点 名	[1] X(i)	[2] X(i+1)-X(i-1)	[3] Y(i)	[4] Y(i+1)-Y(i-1)	[2]*[3]	[1]*[4]	方向角	夾 角	距 離
68-77	-4444.616	1.789	-23698.150	0.179	-42395.990350	-795.586264	96-43-28	307-52-25	1.366
68-78	-4444.776	-1.155	-23696.793	9.797	27369.795915	-43545.470472	96-43-25	179-59-57	8.498
68-81	-4445.771	-3.608	-23688.353	8.220	85467.577624	-36544.237620	184-48-45	268-05-20	2.622
68-80	-4448.384	-1.691	-23688.573	-8.055	40057.376943	35831.733120	276-42-42	271-53-57	7.889
68-76	-4447.462	0.964	-23696.408	-7.859	-22843.337312	34952.603858	330-15-18	233-32-36	0.048
68-43	-4447.420	0.897	-23696.432	-0.564	-21255.699504	2508.344880	327-43-28	177-28-10	1.011
68-44	-4446.565	2.804	-23696.972	-1.718	-66446.309488	7639.198670	328-51-03	181-07-35	2.277
合 計				倍面積 面 積	-46.586172 23.29	46.586172			

座 標 面 積 計 算 簿

参考資料

※記載内容は換地処分当時のものです。 上尾市

壺丁目北
地 番 : 2-14

点 名	[1] X(i)	[2] X(i+1)-X(i-1)	[3] Y(i)	[4] Y(i+1)-Y(i-1)	[2]*[3]	[1]*[4]	方向角	夾 角	距 離
68-1	-4434.518	2.729	-23703.754	1.603	-64687.544666	-7108.532354	35-35-51	241-50-44	3.000
68-2	-4432.079	1.826	-23702.008	6.562	-43279.866608	-29083.302398	97-15-14	241-39-23	4.855
68-104	-4432.692	-8.604	-23697.192	4.174	203890.639968	-18502.056408	184-35-36	267-20-22	8.017
68-106	-4440.683	-7.773	-23697.834	-3.376	184203.263682	14991.745808	274-33-32	269-57-56	2.743
68-105	-4440.465	1.891	-23700.568	-3.677	-44817.774088	16327.589805	330-35-31	236-01-59	1.920
68-46	-4438.792	5.657	-23701.511	-3.043	-134079.447727	13507.244056	332-12-21	181-36-50	4.504
68-47	-4434.808	4.274	-23703.611	-2.243	-101309.233414	9947.274344	333-45-07	181-32-46	0.323
合 計				倍面積 面 積	-79.962853 39.98	79.962853			

座 標 面 積 計 算 簿

参考資料

※記載内容は換地処分当時のものです。 上尾市

壱丁目北
地 番 : 2-15

点 名	[1] X(i)	[2] X(i+1)-X(i-1)	[3] Y(i)	[4] Y(i+1)-Y(i-1)	[2]*[3]	[1]*[4]	方向角	夾 角	距 離
68-104	-4432.692	7.824	-23697.192	2.011	-185406.830208	-8914.143612	96-57-18	272-21-42	1.379
68-48	-4432.859	-12.084	-23695.823	0.399	286340.325132	-1768.710741	184-39-12	267-41-54	11.956
68-78	-4444.776	-11.757	-23696.793	-2.327	278603.195301	10342.993752	276-43-28	272-04-16	1.366
68-77	-4444.616	4.093	-23698.150	-1.041	-96996.527950	4626.845256	4-35-37	267-52-09	3.946
68-106	-4440.683	11.924	-23697.834	0.958	-282572.972616	-4254.174314	4-35-36	179-59-59	8.017
合 計				倍面積 面 積	-32.810341 16.40	32.810341			

座 標 面 積 計 算 簿

参考資料

※記載内容は換地処分当時のものです。 上尾市

壱丁目北
地 番 : 2-16

点 名	[1] X(i)	[2] X(i+1)-X(i-1)	[3] Y(i)	[4] Y(i+1)-Y(i-1)	[2]*[3]	[1]*[4]	方向角	夾 角	距 離
68-48	-4432.859	11.762	-23695.823	2.201	-278710.270126	-9756.722659	97-10-36	272-31-24	1.241
68-3	-4433.014	-0.879	-23694.592	8.429	20827.546368	-37365.875006	95-44-37	178-34-01	7.234
68-49	-4433.738	-10.020	-23687.394	6.447	237347.687880	-28584.308886	184-37-07	268-52-30	9.326
68-82	-4443.034	-12.033	-23688.145	-0.959	285039.448785	4260.869606	184-20-45	179-43-38	2.745
68-81	-4445.771	-1.742	-23688.353	-8.648	41265.110926	38447.027608	276-43-25	272-22-40	8.498
68-78	-4444.776	12.912	-23696.793	-7.470	-305972.991216	33202.476720	4-39-12	267-55-47	11.956
合 計				倍面積 面 積	-203.467383 101.73	203.467383			

座 標 面 積 計 算 簿

参考資料

※記載内容は換地処分当時のものです。 上尾市

壱丁目北

地 番 : 2-17

点 名	[1] X(i)	[2] X(i+1)-X(i-1)	[3] Y(i)	[4] Y(i+1)-Y(i-1)	[2]*[3]	[1]*[4]	方向角	夾 角	距 離
68-49	-4433.738	9.290	-23687.394	0.836	-220055.890260	-3706.604968	94-02-16	269-25-09	0.085
68-4	-4433.744	-0.327	-23687.309	8.974	7745.750043	-39788.418656	92-04-05	178-01-49	8.895
68-50	-4434.065	-2.418	-23678.420	10.795	57254.419560	-47865.731675	137-43-54	225-39-49	2.834
68-83	-4436.162	-9.603	-23676.514	1.565	227365.563942	-6942.593530	182-36-04	224-52-10	7.514
68-84	-4443.668	-6.872	-23676.855	-11.631	162707.347560	51684.302508	273-12-51	270-36-47	11.308
68-82	-4443.034	9.930	-23688.145	-10.539	-235223.279850	46825.135326	4-37-07	271-24-16	9.326
合 計				倍面積 面 積	-206.089005 103.04	206.089005			

座 標 面 積 計 算 簿

参考資料

※記載内容は換地処分当時のものです。 上尾市

売丁目北
地 番 : 2-18

点 名	[1] X(i)	[2] X(i+1)-X(i-1)	[3] Y(i)	[4] Y(i+1)-Y(i-1)	[2]*[3]	[1]*[4]	方向角	夾 角	距 離
68-50	-4434.065	1.967	-23678.420	1.488	-46575.452140	-6597.888720	92-11-37	314-27-43	3.396
68-5	-4434.195	-0.181	-23675.026	4.004	4285.179706	-17754.516780	94-46-45	182-35-08	0.612
68-51	-4434.246	-14.676	-23674.416	-0.038	347445.729216	168.501348	182-32-13	267-45-28	14.639
68-85	-4448.871	-14.427	-23675.064	-2.644	341560.148328	11762.814924	275-39-54	273-07-41	2.006
68-86	-4448.673	-3.514	-23677.060	-2.153	83201.188840	9577.992969	182-25-19	86-45-25	3.715
68-87	-4452.385	-3.051	-23677.217	-11.808	72239.189067	52573.762080	273-14-50	270-49-31	11.670
68-79	-4451.724	4.001	-23688.868	-11.356	-94779.160868	50553.777744	5-02-51	271-48-01	3.353
68-80	-4448.384	5.953	-23688.573	0.515	-141018.075069	-2290.917760	4-48-45	179-45-54	2.622
68-81	-4445.771	5.350	-23688.353	0.428	-126732.688550	-1902.789988	4-20-45	179-32-00	2.745
68-82	-4443.034	2.103	-23688.145	11.498	-49816.168935	-51086.004932	93-12-51	268-52-06	11.308
68-84	-4443.668	6.872	-23676.855	11.631	-162707.347560	-51684.302508	2-36-04	89-23-13	7.514
68-83	-4436.162	9.603	-23676.514	-1.565	-227365.563942	6942.593530	317-43-54	135-07-50	2.834
合 計				倍面積 面 積	-263.021907 131.51	263.021907			

座 標 面 積 計 算 簿

参考資料

※記載内容は換地処分当時のものです。 上尾市

壱丁目北
地 番 : 2-19

点 名	[1] X(i)	[2] X(i+1)-X(i-1)	[3] Y(i)	[4] Y(i+1)-Y(i-1)	[2]*[3]	[1]*[4]	方向角	夾 角	距 離
68-52	-4434.417	23.990	-23672.415	5.000	-567901.235850	-22172.085000	94-55-46	272-23-07	3.934
68-53	-4434.755	-20.490	-23668.496	3.033	484967.483040	-13450.611915	182-31-03	267-35-17	20.171
68-91	-4454.907	-22.750	-23669.382	-3.664	538478.440500	16322.779248	226-55-04	224-24-01	3.804
68-90	-4457.505	-3.838	-23672.160	-4.114	90853.750080	18338.175570	227-08-03	180-12-59	1.823
68-89	-4458.745	23.088	-23673.496	-0.255	-546573.675648	1136.979975	2-32-39	315-24-36	24.352
合 計				倍面積 面 積	-175.237878 87.61	175.237878			

座 標 面 積 計 算 簿

参考資料

※記載内容は換地処分当時のものです。 上尾市

壱丁目北
地 番 : 2-20

点 名	[1] X(i)	[2] X(i+1)-X(i-1)	[3] Y(i)	[4] Y(i+1)-Y(i-1)	[2]*[3]	[1]*[4]	方向角	夾 角	距 離
68-53	-4434.755	19.574	-23668.496	7.627	-463287.140704	-33823.876385	94-54-03	272-23-00	6.766
68-6	-4435.333	-0.581	-23661.755	6.824	13747.479655	-30266.712392	92-04-12	177-10-09	0.083
68-54	-4435.336	-10.763	-23661.672	-0.318	254670.575736	1410.436848	182-08-03	270-03-51	10.767
68-93	-4446.096	-12.754	-23662.073	-0.471	301786.079042	2094.111216	182-00-38	179-52-35	1.995
68-92	-4448.090	-8.811	-23662.143	-7.309	208487.141973	32511.089810	226-43-11	224-42-33	9.944
68-91	-4454.907	13.335	-23669.382	-6.353	-315631.208970	28302.024171	2-31-03	315-47-52	20.171
合 計				倍面積 面 積	-227.073268 113.53	227.073268			

座 標 面 積 計 算 簿

参考資料

※記載内容は換地処分当時のものです。 上尾市

壱丁目北
地 番 : 2-21

点 名	[1] X(i)	[2] X(i+1)-X(i-1)	[3] Y(i)	[4] Y(i+1)-Y(i-1)	[2]*[3]	[1]*[4]	方向角	夾 角	距 離
68-54	-4435.336	10.588	-23661.672	8.303	-250529.783136	-36826.594808	91-14-49	269-06-46	7.904
68-55	-4435.508	-13.053	-23653.770	7.434	308752.659810	-32973.566472	182-04-51	270-50-02	12.889
68-94	-4448.389	-12.582	-23654.238	-8.373	297617.622516	37246.361097	272-09-58	270-05-07	7.911
68-92	-4448.090	2.293	-23662.143	-7.835	-54257.293899	34850.785150	2-00-38	269-50-40	1.995
68-93	-4446.096	12.754	-23662.073	0.471	-301786.079042	-2094.111216	2-08-03	180-07-25	10.767
合 計				倍面積 面 積	-202.873751 101.43	202.873751			

座 標 面 積 計 算 簿

参考資料

※記載内容は換地処分当時のものです。 上尾市

壺丁目北

地 番 : 2-22

点 名	[1] X(i)	[2] X(i+1)-X(i-1)	[3] Y(i)	[4] Y(i+1)-Y(i-1)	[2]*[3]	[1]*[4]	方向角	夾 角	距 離
68-55	-4435.508	12.866	-23653.770	1.251	-304329.404820	-5548.820508	91-05-51	269-01-00	0.783
68-7	-4435.523	-0.590	-23652.987	14.595	13955.262330	-64736.458185	92-23-02	181-17-11	13.824
68-8	-4436.098	-0.044	-23639.175	16.799	1040.123700	-74522.010302	79-55-11	167-32-09	3.034
68-56	-4435.567	-9.289	-23636.188	8.176	219556.550332	-36265.195792	152-08-51	252-13-40	11.107
68-96	-4445.387	-19.516	-23630.999	-13.205	461182.576484	58701.335335	242-12-18	270-03-27	20.793
68-95	-4455.083	-3.002	-23649.393	-23.239	70995.477786	103531.673837	324-06-13	261-53-55	8.263
68-94	-4448.389	19.575	-23654.238	-4.377	-463031.708850	19470.598653	2-04-51	217-58-38	12.889
合 計				倍面積 面 積	-631.123038 315.56	631.123038			

座 標 面 積 計 算 簿

参考資料

※記載内容は換地処分当時のものです。 上尾市

壱丁目北
地 番 : 2-23

点 名	[1] X(i)	[2] X(i+1)-X(i-1)	[3] Y(i)	[4] Y(i+1)-Y(i-1)	[2]*[3]	[1]*[4]	方向角	夾 角	距 離
68-56	-4435.567	10.537	-23636.188	-1.148	-249054.512956	5092.030916	79-56-19	287-47-28	4.104
68-57	-4434.850	-7.996	-23632.147	8.649	188962.647412	-38357.017650	152-07-38	252-11-19	9.856
68-97	-4443.563	-10.537	-23627.539	1.148	248963.378443	-5101.210324	242-12-12	270-04-34	3.911
68-96	-4445.387	7.996	-23630.999	-8.649	-188953.468004	38448.152163	332-08-51	269-56-39	11.107
合 計				倍面積 面 積	-81.955105 40.97	81.955105			

座 標 面 積 計 算 簿

参考資料

※記載内容は換地処分当時のものです。 上尾市

壱丁目北
地 番 : 2-24

点 名	[1] X(i)	[2] X(i+1)-X(i-1)	[3] Y(i)	[4] Y(i+1)-Y(i-1)	[2]*[3]	[1]*[4]	方向角	夾 角	距 離
68-57	-4434.850	8.801	-23632.147	-4.109	-207986.525747	18222.798650	79-59-55	287-52-17	0.507
68-58	-4434.762	-1.803	-23631.648	1.497	42607.861344	-6638.838714	152-10-36	252-10-41	2.138
68-100	-4436.653	-8.575	-23630.650	4.538	202632.823750	-20133.531314	152-05-36	179-55-00	7.564
68-99	-4443.337	-6.910	-23627.110	3.111	163263.330100	-13823.221407	242-13-10	270-07-34	0.485
68-97	-4443.563	8.487	-23627.539	-5.037	-200526.923493	22382.226831	332-07-38	269-54-28	9.856
合 計				倍面積 面 積	-9.434046 4.71	9.434046			

座 標 面 積 計 算 簿

参考資料

※記載内容は換地処分当時のものです。 上尾市

壱丁目北
地 番 : 2-25

点 名	[1] X(i)	[2] X(i+1)-X(i-1)	[3] Y(i)	[4] Y(i+1)-Y(i-1)	[2]*[3]	[1]*[4]	方向角	夾 角	距 離
68-58	-4434.762	2.406	-23631.648	1.900	-56857.745088	-8426.047800	79-55-24	287-44-48	2.943
68-59	-4434.247	-0.657	-23628.750	3.567	15524.088750	-15816.959049	150-16-53	250-21-29	1.349
68-101	-4435.419	-2.406	-23628.081	-1.900	56849.162886	8427.296100	244-20-35	274-03-42	2.850
68-100	-4436.653	0.657	-23630.650	-3.567	-15525.337050	15825.541251	332-10-36	267-50-01	2.138
合 計				倍面積 面 積	-9.830502 4.91	9.830502			

座 標 面 積 計 算 簿

参考資料

※記載内容は換地処分当時のものです。 上尾市

売丁目北
地 番 : 2-26

点 名	[1] X(i)	[2] X(i+1)-X(i-1)	[3] Y(i)	[4] Y(i+1)-Y(i-1)	[2]*[3]	[1]*[4]	方向角	夾 角	距 離
68-59	-4434.247	1.524	-23628.750	1.324	-36010.215000	-5870.943028	79-59-02	289-42-09	2.024
68-9	-4433.895	2.906	-23626.757	12.762	-68659.355842	-56585.367990	76-39-29	176-40-27	11.068
68-60	-4431.341	-5.530	-23615.988	15.042	130596.413640	-66656.231322	152-08-25	255-28-56	9.144
68-102	-4439.425	-15.296	-23611.715	-9.381	361164.792640	41646.245925	242-09-26	270-01-01	15.442
68-98	-4446.637	-3.912	-23625.369	-15.395	92422.443528	68455.976615	332-11-06	270-01-40	3.731
68-99	-4443.337	9.984	-23627.110	-5.281	-235893.066240	23465.262697	332-05-36	179-54-30	7.564
68-100	-4436.653	7.918	-23630.650	-0.971	-187107.486700	4307.990063	64-20-35	272-14-59	2.850
68-101	-4435.419	2.406	-23628.081	1.900	-56849.162886	-8427.296100	330-16-53	85-56-18	1.349
合 計				倍面積 面 積	-335.636860 167.81	335.636860			

座 標 面 積 計 算 簿

参考資料

※記載内容は換地処分当時のものです。 上尾市

壱丁目北
地 番 : 2-27

点 名	[1] X(i)	[2] X(i+1)-X(i-1)	[3] Y(i)	[4] Y(i+1)-Y(i-1)	[2]*[3]	[1]*[4]	方向角	夾 角	距 離
68-63	-4419.379	12.611	-23592.433	4.571	-297524.172563	-20200.981409	57-21-17	265-10-44	9.964
68-13	-4414.004	4.523	-23584.043	11.270	-106670.626489	-49745.825080	106-28-48	229-07-31	3.003
68-14	-4414.856	-7.164	-23581.163	5.749	168935.451732	-25381.007144	155-33-24	229-04-36	6.933
68-64	-4421.168	-11.759	-23578.294	-7.451	277257.159146	32942.122768	242-10-28	266-37-04	11.669
68-103	-4426.615	1.789	-23588.614	-14.139	-42200.030446	62587.909485	332-10-33	270-00-05	8.182
合 計				倍面積 面 積	-202.218620 101.10	202.218620			

座 標 面 積 計 算 簿

参考資料

※記載内容は換地処分当時のものです。 上尾市

壱丁目北
地 番 : 2-28

点 名	[1] X(i)	[2] X(i+1)-X(i-1)	[3] Y(i)	[4] Y(i+1)-Y(i-1)	[2]*[3]	[1]*[4]	方向角	夾 角	距 離
68-105	-4440.465	2.034	-23700.568	1.464	-48206.955312	-6500.840760	94-33-32	303-58-46	2.743
68-106	-4440.683	-4.151	-23697.834	2.418	98369.708934	-10737.571494	184-35-37	270-02-05	3.946
68-77	-4444.616	-2.034	-23698.150	-1.464	48202.037100	6506.917824	328-50-45	324-15-08	2.219
68-45	-4442.717	4.151	-23699.298	-2.418	-98375.785998	10742.489706	330-34-46	181-44-01	2.585
合 計				倍面積 面 積	-10.995276 5.49	10.995276			