
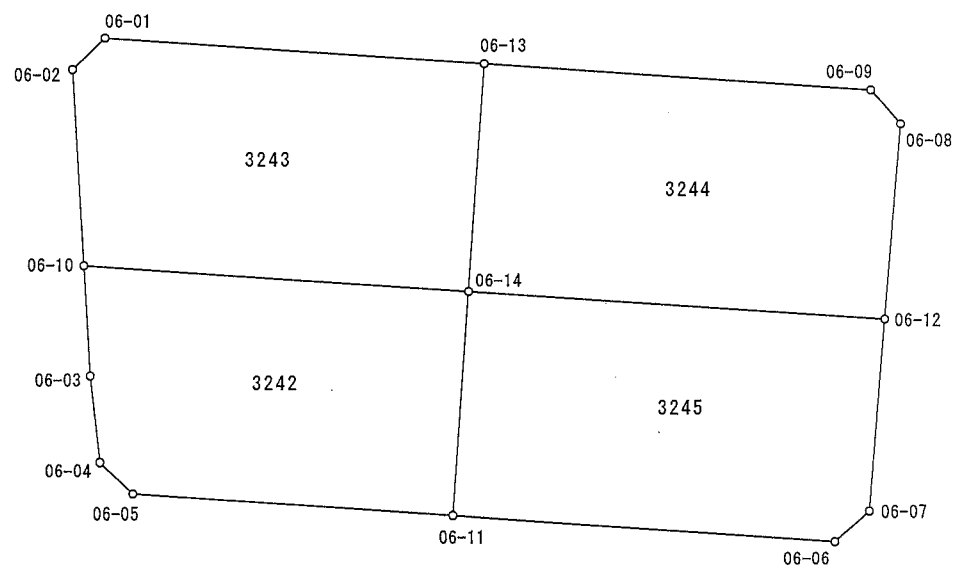


# 画地原子一覧表

2011/10/28

S = 1 : 5 0 0

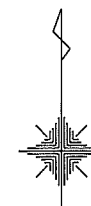

## 参考資料

※記載内容は換地処分当時のものです。 上尾市

\* 震災前の成果より算出

※記載内容は換地処分当時のものです。 上尾市

## (世界測地系)

\* 震災前の成果より算出

点 名	[1]	[2]	[3]	[4]	方 向 角	夾 角	距 離	[2]*[3]	[1]*[4]
	X(i)	Y(i)	X(i+1)-X(i-1)	Y(i+1)-Y(i-1)					
06-10	-5127.922	-16975.148	-5.514	-24.973	176-49-24	82-45-51	7.326	93600.966072	128059.596106
06-03	-5135.237	-16974.742	-13.073	1.044	173-40-38	176-51-14	5.793	221910.802166	-5361.187428
06-04	-5140.995	-16974.104	-7.827	2.806	133-39-41	139-59-03	2.997	132856.312008	-14425.631970
06-05	-5143.064	-16971.936	-3.564	23.294	94-02-52	140-23-11	21.179	60487.979904	-119802.532816
06-11	-5144.559	-16950.810	13.341	22.167	4-00-49	89-57-57	14.872	-226140.756210	-114039.439353
06-14	-5129.723	-16949.769	16.637	-24.338	274-03-33	90-02-44	25.443	-281993.306853	124847.198374
							倍 面 積	721.997087	-721.997087
							1/2面積	360.9985435	360.9985435
							面 積	360.99	360.99

※記載内容は換地処分当時のものです。 上尾市

(世界測地系)

\* 震災前の成果より算出

点 名	[1]	[2]	[3]	[4]	方 向 角	夾 角	距 離	[2]*[3]	[1]*[4]
	X(i)	Y(i)	X(i+1)-X(i-1)	Y(i+1)-Y(i-1)					
06-01	-5112.862	-16973.709	-0.312	-27.157	225-57-38	131-54-41	2.995	5295.797208	138849.993334
06-02	-5114.944	-16975.862	-15.060	-1.439	176-51-04	130-53-26	12.998	255656.481720	7360.404416
06-10	-5127.922	-16975.148	-14.779	26.093	94-03-33	97-12-29	25.443	250875.712292	-133802.868746
06-14	-5129.723	-16949.769	13.290	26.443	4-01-59	89-58-26	15.128	-225262.430010	-135645.265289
06-13	-5114.632	-16948.705	16.861	-23.940	274-02-57	90-00-58	25.067	-285772.115005	122444.290080
							倍 面 積	793.446205	-793.446205
							1/2面積	396.7231025	396.7231025
							面 積	396.72	396.72

# 参考資料

※記載内容は換地処分当時のものです。 上尾市

## 面積（座標法）計算書

地番： 3244

（世界測地系）

\* 震災前の成果より算出

点 名	[1]	[2]	[3]	[4]	方 向 角	夾 角	距 離	[2]*[3]	[1]*[4]
	X(i)	Y(i)	X(i+1)-X(i-1)	Y(i+1)-Y(i-1)					
06-13	-5114.632	-16948.705	-13.296	-26.560	184-01-59	90-00-21	15.128	225349.981680	135844.625920
06-14	-5129.723	-16949.769	-17.019	26.386	94-01-04	89-59-05	27.518	288468.118611	-135352.871078
06-12	-5131.651	-16922.319	11.017	28.513	4-41-40	90-40-36	12.989	-186433.188423	-146318.764963
06-08	-5118.706	-16921.256	15.224	-0.890	319-24-18	134-42-38	3.001	-257609.201344	4555.648340
06-09	-5116.427	-16923.209	4.074	-27.449	274-01-38	134-37-20	25.559	-68945.153466	140440.804723
							倍 面 積	830.557058	-830.557058
							1/2面積	415.2785290	415.2785290
							面 積	415.27	415.27

※記載内容は換地処分当時のものです。 上尾市

## (世界測地系)

\* 震災前の成果より算出

点 名	[1]	[2]	[3]	[4]	方 向 角	夾 角	距 離	[2]*[3]	[1]*[4]
	X(i)	Y(i)	X(i+1)-X(i-1)	Y(i+1)-Y(i-1)					
06-14	-5129.723	-16949.769	-12.908	-28.491	184-00-49	89-59-45	14.872	218787.618252	146150.937993
06-11	-5144.559	-16950.810	-16.612	24.137	94-02-05	90-01-16	25.241	281586.855720	-124174.220583
06-06	-5146.335	-16925.632	0.181	27.460	49-23-03	135-20-58	3.006	-3063.539392	-141318.359100
06-07	-5144.378	-16923.350	14.684	3.313	4-37-53	135-14-50	12.769	-248502.471400	-17043.324314
06-12	-5131.651	-16922.319	14.655	-26.419	274-01-04	89-23-11	27.518	-247996.584945	135573.087769
							倍 面 積	811.878235	-811.878235
							1/2面積	405.9391175	405.9391175
							面 積	405.93	405.93