


上尾市大字小敷谷字木戸 47番地1～10、48番地1～8 画地原子一覽表

2020/11/24

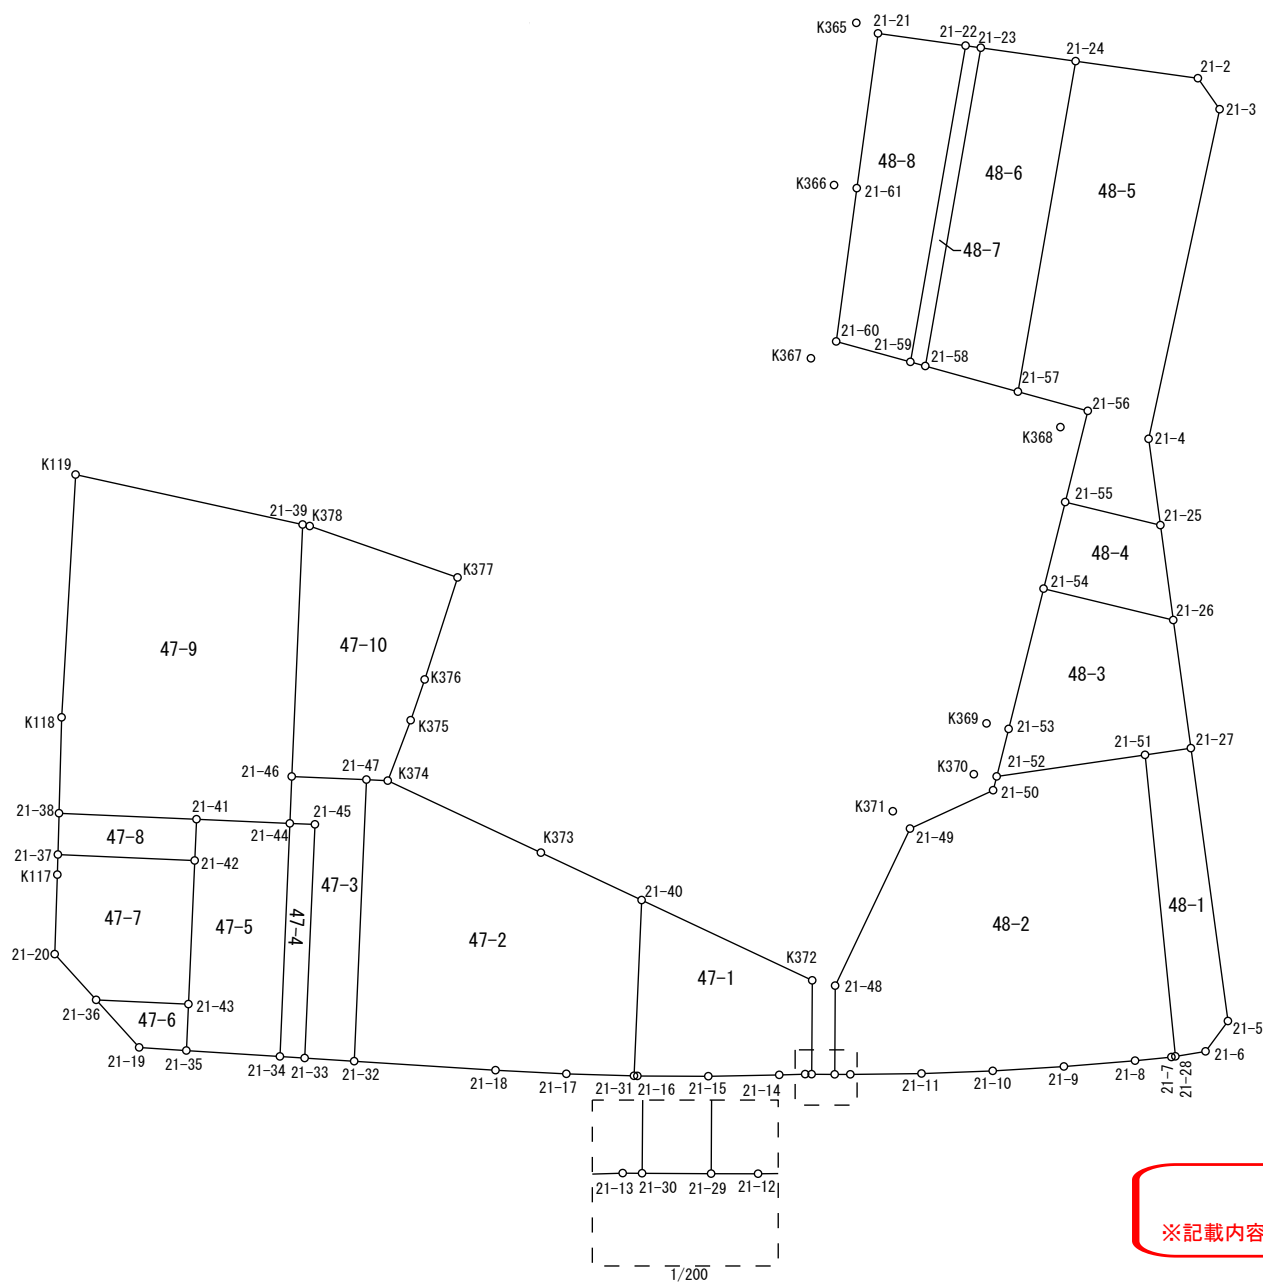

参考資料

※記載内容は換地処分当時のものです。 上尾市

座 標 面 積 計 算 簿

参考資料

※記載内容は換地処分当時のものです。 上尾市

大字小敷谷字木戸
地 番 : 48-1

点 名	[1] X(i)	[2] X(i+1)-X(i-1)	[3] Y(i)	[4] Y(i+1)-Y(i-1)	[2]*[3]	[1]*[4]	方向角	夾 角	距 離
21-27	-4908.023	-15.560	-24064.119	15.722	374437.691640	-77163.937606	144-15-56	270-38-00	21.853
21-5	-4925.762	-20.700	-24051.356	12.322	497863.069200	-60695.239364	188-28-16	224-12-20	2.994
21-6	-4928.723	-4.435	-24051.797	-2.366	106669.719695	11661.358618	232-33-30	224-05-14	2.425
21-28	-4930.197	18.521	-24053.722	-15.281	-445498.985162	75338.340357	326-15-30	273-42-00	24.045
21-51	-4910.202	22.174	-24067.078	-10.397	-533663.387572	51051.370194	53-37-56	267-22-26	3.675
合 計				倍面積 面 積	-191.892199 95.94	191.892199			

座 標 面 積 計 算 簿

参考資料

※記載内容は換地処分当時のものです。 上尾市

大字小敷谷字木戸

地 番 : 48-2

点 名	[1] X(i)	[2] X(i+1)-X(i-1)	[3] Y(i)	[4] Y(i+1)-Y(i-1)	[2]*[3]	[1]*[4]	方向角	夾 角	距 離
21-51	-4910.202	-12.954	-24067.078	22.949	311764.928412	-112684.225698	146-15-30	272-32-10	24.045
21-28	-4930.197	-20.188	-24053.722	13.103	485596.539736	-64600.371291	232-39-43	266-24-13	0.318
21-7	-4930.390	-1.803	-24053.975	-2.667	43369.316925	13149.350130	236-17-56	183-38-13	2.902
21-8	-4932.000	-4.670	-24056.389	-7.180	112343.336630	35411.760000	237-17-51	180-59-55	5.664
21-9	-4935.060	-6.017	-24061.155	-9.589	144775.969635	47322.290340	238-29-15	181-11-24	5.657
21-10	-4938.017	-5.793	-24065.978	-9.715	139414.210554	47972.835155	239-53-53	181-24-38	5.655
21-11	-4940.853	-5.547	-24070.870	-9.846	133521.115890	48647.638638	241-18-40	181-24-47	5.647
21-12	-4943.564	-3.294	-24075.824	-6.052	79305.764256	29918.449328	242-02-00	180-43-20	1.243
21-29	-4944.147	5.649	-24076.922	-4.370	-136010.532378	21605.922390	332-17-57	270-15-57	7.039
21-48	-4937.915	20.020	-24080.194	-3.875	-482085.483880	19134.420625	357-29-45	205-11-48	13.801
21-49	-4924.127	19.574	-24080.797	3.793	-471357.520478	-18677.213711	37-13-35	219-43-50	7.267
21-50	-4918.341	6.884	-24076.401	4.126	-165741.944484	-20293.074966	346-11-06	128-57-31	1.131
21-52	-4917.243	8.139	-24076.671	9.323	-195960.025269	-45843.456489	53-43-20	247-32-14	11.900
合 計				倍面積 面 積	-1064.324451 532.16	1064.324451			

座 標 面 積 計 算 簿

参考資料

※記載内容は換地処分当時のものです。 上尾市

大字小敷谷字木戸
地 番 : 48-3

点 名	[1] X(i)	[2] X(i+1)-X(i-1)	[3] Y(i)	[4] Y(i+1)-Y(i-1)	[2]*[3]	[1]*[4]	方向角	夾 角	距 離
21-26	-4899.708	-5.682	-24070.121	16.259	136766.427522	-79664.352372	144-10-38	248-34-28	10.255
21-27	-4908.023	-10.494	-24064.119	3.043	252528.864786	-14935.113989	233-37-56	269-27-18	3.675
21-51	-4910.202	-9.220	-24067.078	-12.552	221898.459160	61632.855504	233-43-20	180-05-24	11.900
21-52	-4917.243	-3.267	-24076.671	-10.526	78658.484157	51758.899818	346-06-50	292-23-30	3.888
21-53	-4913.469	14.902	-24077.604	-3.707	-358804.454808	18214.229583	346-00-09	179-53-19	11.469
21-54	-4902.341	13.761	-24080.378	7.483	-331370.081658	-36684.217703	75-36-10	269-36-01	10.590
合 計				倍面積 面 積	-322.300841 161.15	322.300841			

座 標 面 積 計 算 簿

参考資料

※記載内容は換地処分当時のものです。 上尾市

大字小敷谷字木戸
地 番 : 48-4

点 名	[1] X(i)	[2] X(i+1)-X(i-1)	[3] Y(i)	[4] Y(i+1)-Y(i-1)	[2]*[3]	[1]*[4]	方向角	夾 角	距 離
21-25	-4893.535	-4.238	-24074.561	11.966	102027.989518	-58556.039810	144-16-26	248-41-34	7.604
21-26	-4899.708	-8.806	-24070.121	-5.817	211961.485526	28501.601436	255-36-10	291-19-44	10.590
21-54	-4902.341	4.238	-24080.378	-11.966	-102052.641964	58661.412406	346-01-57	270-25-47	7.080
21-55	-4895.470	8.806	-24082.087	5.817	-212066.858122	-28476.948990	75-34-52	269-32-55	7.771
合 計				倍面積 面 積	-130.025042 65.01	130.025042			

座 標 面 積 計 算 簿

参考資料

※記載内容は換地処分当時のものです。 上尾市

大字小敷谷字木戸

地 番 : 48-5

点 名	[1] X(i)	[2] X(i+1)-X(i-1)	[3] Y(i)	[4] Y(i+1)-Y(i-1)	[2]*[3]	[1]*[4]	方向角	夾 角	距 離
21-2	-4860.828	1.994	-24088.580	11.875	-48032.628520	-57722.332500	117-04-37	227-08-37	3.003
21-3	-4862.195	-27.103	-24085.906	9.976	652800.310318	-48505.257320	164-09-36	227-04-59	26.752
21-4	-4887.931	-31.340	-24078.604	11.345	754623.449360	-55453.577195	144-11-29	160-01-53	6.910
21-25	-4893.535	-7.539	-24074.561	-3.483	181498.115379	17044.182405	255-34-52	291-23-23	7.771
21-55	-4895.470	5.296	-24082.087	-9.341	-127538.732752	45728.585270	345-54-35	270-19-43	7.455
21-56	-4888.239	5.977	-24083.902	-7.425	-143949.482254	36295.174575	257-23-59	91-29-24	5.748
21-57	-4889.493	24.050	-24089.512	-13.879	-579352.763600	67861.273347	341-54-12	264-30-13	26.621
21-24	-4864.189	28.665	-24097.781	0.932	-690762.892365	-4533.424148	69-56-00	268-01-48	9.796
合 計				倍面積 面 積	-714.624434 357.31	714.624434			

座 標 面 積 計 算 簿

参考資料

※記載内容は換地処分当時のものです。 上尾市

大字小敷谷字木戸
地 番 : 48-6

点 名	[1] X(i)	[2] X(i+1)-X(i-1)	[3] Y(i)	[4] Y(i+1)-Y(i-1)	[2]*[3]	[1]*[4]	方向角	夾 角	距 離
21-24	-4864.189	-22.707	-24097.781	15.412	547188.313167	-74966.880868	161-54-12	271-53-00	26.621
21-57	-4889.493	-26.959	-24089.512	0.823	649429.154008	-4024.052739	257-28-07	275-33-55	7.628
21-58	-4891.148	22.707	-24096.958	-15.412	-547169.625306	75382.372976	341-53-35	264-25-28	25.631
21-23	-4866.786	26.959	-24104.924	-0.823	-649844.646116	4005.364878	70-01-12	268-07-37	7.600
合 計				倍面積 面 積	-396.804247 198.40	396.804247			

座 標 面 積 計 算 簿

参考資料

※記載内容は換地処分当時のものです。 上尾市

大字小敷谷字木戸
地 番 : 48-7

点 名	[1] X(i)	[2] X(i+1)-X(i-1)	[3] Y(i)	[4] Y(i+1)-Y(i-1)	[2]*[3]	[1]*[4]	方向角	夾 角	距 離
21-23	-4866.786	-23.947	-24104.924	9.110	577240.615028	-44336.420460	161-53-35	271-49-55	25.631
21-58	-4891.148	-24.629	-24096.958	6.769	593483.978582	-33108.180812	257-25-32	275-31-57	1.226
21-59	-4891.415	23.947	-24098.155	-9.110	-577078.517785	44560.790650	341-54-10	264-28-38	25.474
21-22	-4867.201	24.629	-24106.068	-6.769	-593708.348772	32946.083569	70-03-40	268-09-30	1.217
合 計				倍面積 面 積	-62.272947 31.13	62.272947			

座 標 面 積 計 算 簿

参考資料

※記載内容は換地処分当時のものです。 上尾市

大字小敷谷字木戸

地 番 : 48-8

点 名	[1] X(i)	[2] X(i+1)-X(i-1)	[3] Y(i)	[4] Y(i+1)-Y(i-1)	[2]*[3]	[1]*[4]	方向角	夾 角	距 離
21-22	-4867.201	-21.812	-24106.068	14.503	525801.555216	-70589.016103	161-54-10	271-55-45	25.474
21-59	-4891.415	-25.542	-24098.155	1.954	615515.075010	-9557.824910	257-26-12	275-32-02	6.105
21-60	-4892.743	10.173	-24104.114	-10.228	-245211.151722	50042.975404	339-38-09	262-11-57	12.268
21-61	-4881.242	23.140	-24108.383	-8.544	-557867.982620	41705.331648	339-49-54	180-11-45	12.399
21-21	-4869.603	14.041	-24112.658	2.315	-338565.830978	-11273.130945	69-58-25	270-08-31	7.014
合 計				倍面積 面 積	-328.335094 164.16	328.335094			