


中妻三丁目3番地1～17

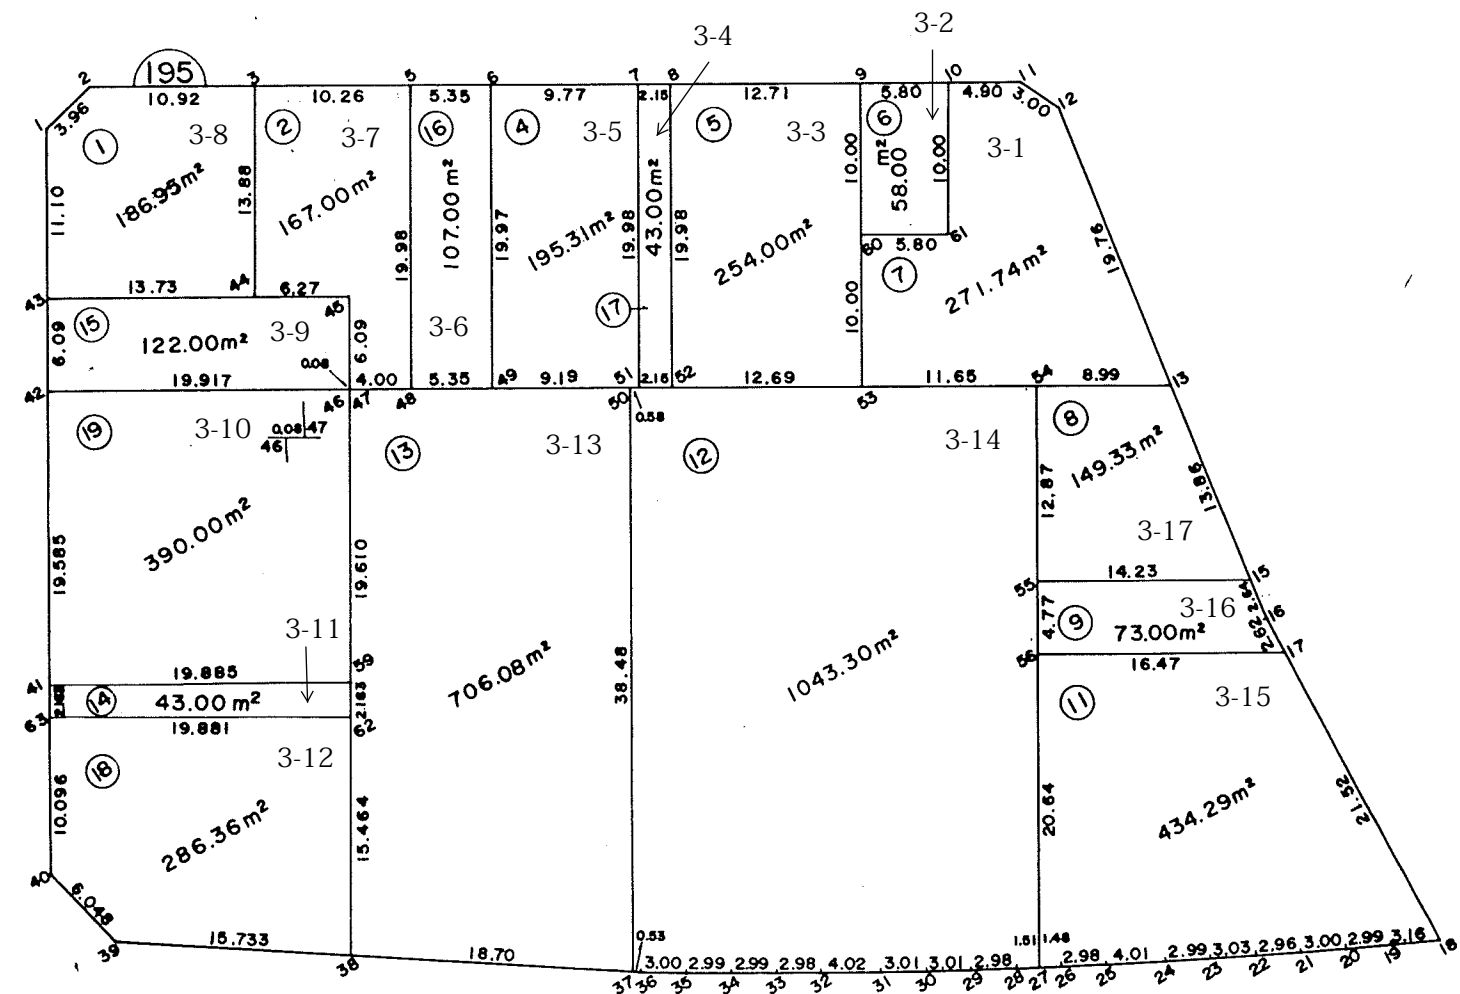

参考資料

※記載内容は換地処分当時のものです。 上尾市

参考資料

※記載内容は換地処分当時のものです。 上尾市

面積（座標法）計算書

地番 3-1

測点名	X座標	Y座標	距離	方向角	面積	夾角
10	-1844.677	-23466.625	4.900	140-48-24	271.7415635	89-56-15
11	-1848.475	-23463.529	3.001	174-57-9		145-51-15
12	-1851.464	-23463.265	19.769	208-32-36		146-24-33
13	-1868.830	-23472.711	8.994	320-47-53		67-44-43
54	-1861.860	-23478.396	11.657	320-42-33		180-5-20
53	-1852.838	-23485.778	10.001	50-44-39		89-57-54
60	-1846.510	-23478.034	5.801	140-48-24		89-56-15
61	-1851.005	-23474.369	10.000	50-44-39		270-3-45

地番 3-2

測点名	X座標	Y座標	距離	方向角	面積	夾角
9	-1840.182	-23470.291	5.801	140-48-24	58.0023165	89-56-15
10	-1844.677	-23466.625	10.000	230-44-39		90-3-45
61	-1851.005	-23474.369	5.801	320-48-24		89-56-15
60	-1846.510	-23478.034	10.000	50-44-39		90-3-45

地番 3-3

測点名	X座標	Y座標	距離	方向角	面積	夾角
8	-1830.353	-23478.349	12.710	140-39-18	254.0083835	90-3-16
9	-1840.182	-23470.291	10.000	230-44-39		89-54-39
60	-1846.510	-23478.034	10.001	230-44-39		180-0-0
53	-1852.838	-23485.778	12.698	320-42-22		90-2-17
52	-1843.011	-23493.819	19.989	50-42-34		89-59-49

地番 3-4

測点名	X座標	Y座標	距離	方向角	面積	夾角
7	-1828.689	-23479.713	2.152	140-39-18	43.0074840	90-3-16
8	-1830.353	-23478.349	19.989	230-42-34		89-56-44
52	-1843.011	-23493.819	2.152	320-42-22		90-0-11
51	-1841.346	-23495.182	19.987	50-42-34		89-59-49

地番 3-5

測点名	X座標	Y座標	距離	方向角	面積	夾角
6	-1821.120	-23485.902	9.778	140-43-41	195.3178810	89-59-10
7	-1828.689	-23479.713	19.987	230-42-34		90-1-8
51	-1841.346	-23495.182	0.584	322-26-36		88-15-58
50	-1840.883	-23495.538	9.195	320-40-12		181-46-25
49	-1833.770	-23501.366	19.979	50-42-51		89-57-20

地番 3-6

測点名	X座標	Y座標	距離	方向角	面積	夾角
5	-1816.974	-23489.292	5.355	140-43-41	107.0066880	89-59-10
6	-1821.120	-23485.902	19.979	230-42-51		90-0-50
49	-1833.770	-23501.366	5.355	320-40-12		90-2-40
48	-1829.628	-23504.760	19.985	50-42-51		89-57-20

地番 3-7

測点名	X座標	Y座標	距離	方向角	面積	夾角
3	-1809.027	-23495.790	10.265	140-43-42	167.0026810	90-0-53
5	-1816.974	-23489.292	19.985	230-42-51		90-0-51
48	-1829.628	-23504.760	4.000	320-42-42		90-0-9
47	-1826.532	-23507.293	6.099	50-42-34		90-0-8
45	-1822.670	-23502.573	6.272	320-42-55		269-59-39
44	-1817.816	-23506.544	13.889	50-44-34		89-58-20

地番 3-8

測点名	X座標	Y座標	距離	方向角	面積	夾角
1	-1800.146	-23506.653	3.967	96-6-26	186.9528740	134-32-21
2	-1800.568	-23502.709	10.928	140-43-7		135-23-19
3	-1809.027	-23495.790	13.889	230-44-34		89-58-33
44	-1817.816	-23506.544	13.732	320-42-55		90-1-40
43	-1807.187	-23515.239	11.104	50-38-47		90-4-8

地番 3-9

測点名	X座標	Y座標	距離	方向角	面積	夾角
43	-1807.187	-23515.239	20.004	140-42-55	122.0011200	90-0-5
45	-1822.670	-23502.573	6.099	230-42-34		90-0-21
47	-1826.532	-23507.293	0.087	320-6-38		90-35-56
46	-1826.465	-23507.349	19.917	320-43-9		179-23-28
42	-1811.048	-23519.959	6.098	50-43-0		90-0-10

地番 3-10

測点名	X座標	Y座標	距離	方向角	面積	夾角
42	-1811.048	-23519.959	19.917	140-43-9	390.0028680	89-58-29
46	-1826.465	-23507.349	19.610	230-47-22		89-55-48
59	-1838.862	-23522.543	19.885	320-47-22		90-0-0
41	-1823.455	-23535.113	19.585	50-41-38		90-5-44

地番 3-11

測点名	X座標	Y座標	距離	方向角	面積	夾角
41	-1823.455	-23535.113	19.885	140-47-22	43.0048890	89-54-16
59	-1838.862	-23522.543	2.163	230-47-22		90-0-0
62	-1840.229	-23524.219	19.881	320-47-22		90-0-0
63	-1824.825	-23536.787	2.163	50-41-38		90-5-44

地番 3-12

測点名	X座標	Y座標	距離	方向角	面積	夾角
63	-1824.825	-23536.787	19.881	140-47-22	286.3665890	89-54-16
62	-1840.229	-23524.219	15.464	230-47-22		90-0-0
38	-1850.005	-23536.201	15.733	324-21-29		86-25-52
39	-1837.219	-23545.369	6.048	7-18-51		137-2-38
40	-1831.220	-23544.599	10.096	50-41-38		136-37-13

参考資料

※記載内容は換地処分当時のものです。 上尾市

面積（座標法）計算書

地番 3-13		面積		706.0895150			
測点名	X座標	Y座標	距離	方向角	夾角		
46	-1826.465	-23507.349	0.087	140-6-38	90-40-44		
47	-1826.532	-23507.293	4.000	140-42-42	179-23-56		
48	-1829.628	-23504.760	5.355	140-40-12	180-2-30		
49	-1833.770	-23501.366	9.195	140-40-12	180-0-0		
50	-1840.883	-23495.538	38.485	230-45-12	89-55-0		
37	-1865.231	-23525.342	18.702	324-30-14	86-14-58		
38	-1850.005	-23536.201	15.464	50-47-22	93-42-53		
62	-1840.229	-23524.219	2.163	50-47-22	180-0-0		
59	-1838.862	-23522.543	19.610	50-47-22	180-0-0		

地番 3-14		面積		1043.3053395			
測点名	X座標	Y座標	距離	方向角	夾角		
50	-1840.883	-23495.538	0.584	142-26-36	88-18-36		
51	-1841.346	-23495.182	2.152	140-42-22	181-44-14		
52	-1843.011	-23493.819	12.698	140-42-22	180-0-0		
53	-1852.838	-23485.778	11.657	140-42-33	179-59-49		
54	-1861.860	-23478.396	12.873	230-44-29	89-58-4		
55	-1870.006	-23488.363	4.777	230-44-29	180-0-0		
56	-1873.029	-23492.062	20.648	230-47-25	179-57-4		
27	-1886.082	-23508.061	1.511	318-45-25	92-2-0		
28	-1884.946	-23509.057	2.986	319-11-48	179-33-37		
29	-1882.686	-23511.008	3.017	319-15-39	179-56-10		
30	-1880.400	-23512.977	3.016	319-54-35	179-21-3		
31	-1878.093	-23514.919	4.027	320-11-20	179-43-15		
32	-1875.000	-23517.497	2.988	320-44-40	179-26-41		
33	-1872.686	-23519.388	2.999	320-51-35	179-53-4		
34	-1870.360	-23521.281	2.997	321-14-41	179-36-55		
35	-1868.023	-23523.157	3.008	321-27-54	179-46-46		
36	-1865.670	-23525.031	0.538	324-41-7	176-46-48		
37	-1865.231	-23525.342	38.485	50-45-12	93-55-55		

地番 3-15		面積		434.2907050			
測点名	X座標	Y座標	距離	方向角	夾角		
56	-1873.029	-23492.062	16.475	140-37-6	90-10-19		
17	-1885.763	-23481.609	21.524	202-45-27	117-51-39		
18	-1905.611	-23489.935	3.168	315-50-39	66-54-48		
19	-1903.338	-23492.142	2.999	316-11-20	179-39-18		
20	-1901.174	-23494.218	3.008	316-20-1	179-51-20		
21	-1898.998	-23496.295	2.965	317-3-1	179-16-59		
22	-1896.828	-23498.315	3.034	317-6-37	179-56-24		
23	-1894.605	-23500.380	2.990	317-30-26	179-36-11		
24	-1892.400	-23502.400	4.017	317-51-56	179-38-30		
25	-1889.421	-23505.095	2.983	318-18-10	179-33-46		
26	-1887.194	-23507.079	1.484	318-33-9	179-45-1		
27	-1886.082	-23508.061	20.648	50-47-25	87-45-44		

地番 3-16		面積		73.0061220			
測点名	X座標	Y座標	距離	方向角	夾角		
55	-1870.006	-23488.363	14.238	140-37-6	90-7-23		
15	-1881.012	-23479.329	2.649	208-30-58	112-6-8		
16	-1883.339	-23480.594	2.628	202-43-14	185-47-44		
17	-1885.763	-23481.609	16.475	320-37-6	62-6-8		
56	-1873.029	-23492.062	4.777	50-44-29	89-52-37		

地番 3-17		面積		149.3349480			
測点名	X座標	Y座標	距離	方向角	夾角		
54	-1861.860	-23478.396	8.994	140-47-53	89-56-36		
13	-1868.830	-23472.711	13.863	208-30-58	112-16-55		
15	-1881.012	-23479.329	14.238	320-37-6	67-53-52		
55	-1870.006	-23488.363	12.873	50-44-29	89-52-37		