
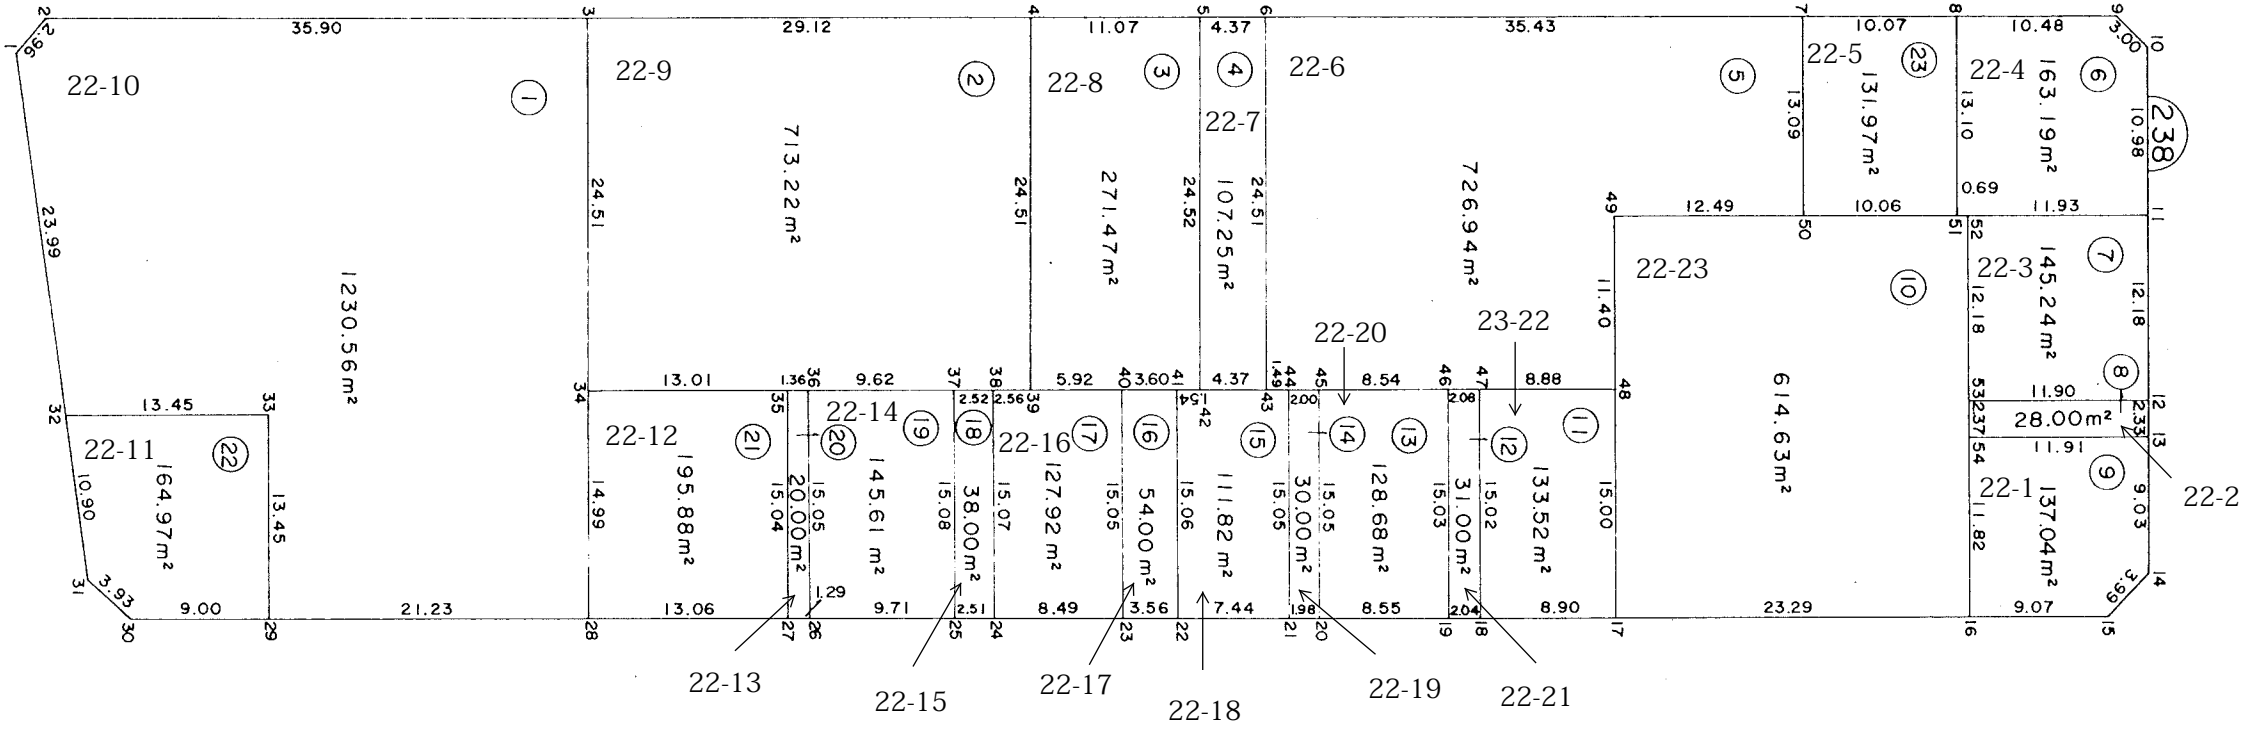


中妻四丁目 2 2 番地 1 ~ 2 3

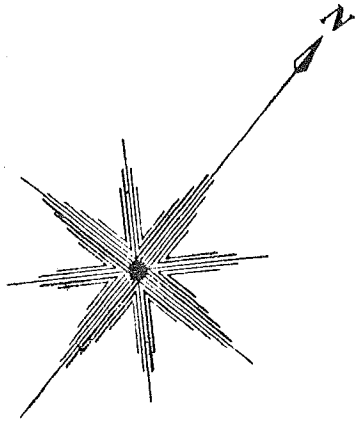

参考資料
※記載内容は換地処分当時のものです。 上尾市

面積（座標法）計算書

参考資料

※記載内容は換地処分当時のものです。 上尾市

地番	22-1	面積	137.0405395	街区・画地	238-9
測点名	X座標	Y座標	距離	方向角	夾角
54	-2263.124	-23886.964	11.916	50-30-37	90-12-48
13	-2255.546	-23877.768	9.039	140-48-41	89-41-56
14	-2262.552	-23872.056	3.997	185-46-19	135-2-22
15	-2266.529	-23872.458	9.074	230-40-32	135-5-47
16	-2272.279	-23879.477	11.827	320-43-25	89-57-7

地番	22-2	面積	28.0039300	街区・画地	238-8
測点名	X座標	Y座標	距離	方向角	夾角
53	-2261.275	-23888.452	11.901	50-43-6	90-27-21
12	-2253.740	-23879.240	2.330	140-48-41	89-54-26
13	-2255.546	-23877.768	11.916	230-30-37	90-18-4
54	-2263.124	-23886.964	2.373	321-10-27	89-20-9

地番	22-3	面積	145.2441315	街区・画地	238-7
測点名	X座標	Y座標	距離	方向角	夾角
52	-2251.861	-23896.190	11.934	50-42-10	89-52-41
11	-2244.303	-23886.955	12.189	140-43-59	89-58-11
12	-2253.740	-23879.240	11.901	230-43-6	90-0-53
53	-2261.275	-23888.452	12.186	320-34-51	90-8-15

地番	22-4	面積	163.1913750	街区・画地	238-6
測点名	X座標	Y座標	距離	方向角	夾角
8	-2242.146	-23905.018	10.489	50-44-1	90-2-36
9	-2235.507	-23896.897	3.007	95-37-51	135-6-10
10	-2235.802	-23893.905	10.980	140-43-56	134-53-55
11	-2244.303	-23886.955	11.934	230-42-10	90-1-46
52	-2251.861	-23896.190	0.696	230-46-28	179-55-43
51	-2252.301	-23896.729	13.108	320-46-37	89-59-50

地番	22-5	面積	131.9709860	街区・画地	238-23
測点名	X座標	Y座標	距離	方向角	夾角
7	-2248.523	-23912.816	10.073	50-43-29	90-1-54
8	-2242.146	-23905.018	13.108	140-46-37	89-56-51
51	-2252.301	-23896.729	10.069	230-46-33	90-0-4
50	-2258.668	-23904.529	13.099	320-45-22	90-1-11

地番	22-6	面積	726.9438540	街区・画地	238-5
測点名	X座標	Y座標	距離	方向角	夾角
6	-2270.960	-23940.246	35.438	50-43-4	90-10-54
7	-2248.523	-23912.816	13.099	140-45-22	89-57-42
50	-2258.668	-23904.529	12.495	230-43-22	90-2-0
49	-2266.578	-23914.201	11.401	140-44-43	269-58-39
48	-2275.406	-23906.987	8.882	230-33-19	90-11-24
47	-2281.049	-23913.846	2.085	230-38-41	179-54-38
46	-2282.371	-23915.458	8.548	230-46-41	179-52-1
45	-2287.776	-23922.080	2.001	230-40-42	180-5-59
44	-2289.044	-23923.628	1.491	230-42-58	179-57-44
43	-2289.988	-23924.782	24.519	320-53-58	89-49-0

地番	22-7	面積	107.2511245	街区・画地	238-4
測点名	X座標	Y座標	距離	方向角	夾角
5	-2273.724	-23943.635	4.373	50-48-0	90-6-5
6	-2270.960	-23940.246	24.519	140-53-58	89-54-2
43	-2289.988	-23924.782	4.374	230-43-28	90-10-30
42	-2292.757	-23928.168	24.525	320-54-5	89-49-23

地番	22-8	面積	271.4778035	街区・画地	238-3
測点名	X座標	Y座標	距離	方向角	夾角
4	-2280.733	-23952.205	11.071	50-43-19	90-10-25
5	-2273.724	-23943.635	24.525	140-54-5	89-49-14
42	-2292.757	-23928.168	1.543	230-58-9	89-55-56
41	-2293.729	-23929.367	3.603	230-29-45	180-28-24
40	-2296.021	-23932.147	5.922	230-54-2	179-35-43
39	-2299.756	-23936.743	24.514	320-53-44	90-0-18

地番	22-9	面積	713.2252345	街区・画地	238-2
測点名	X座標	Y座標	距離	方向角	夾角
3	-2299.178	-23974.740	29.121	50-41-58	90-7-21
4	-2280.733	-23952.205	24.514	140-53-44	89-48-14
39	-2299.756	-23936.743	2.562	230-50-40	90-3-5
38	-2301.374	-23938.730	2.527	231-0-26	179-50-13
37	-2302.964	-23940.694	9.620	230-39-10	180-21-16
36	-2309.063	-23948.133	1.364	230-39-5	180-0-5
35	-2309.928	-23949.188	13.016	230-38-23	180-0-43
34	-2318.183	-23959.252	24.517	320-49-19	89-49-4

面積（座標法）計算書

参考資料

※記載内容は換地処分当時のものです。 上尾市

地番	22-10	面積	1230.5649855	街区・画地	238-1
測点名	X座標	Y座標	距離	方向角	夾角
1	-2324.860	-24002.608	2.962	1-18-56	131-52-34
2	-2321.899	-24002.540	35.904	50-44-27	130-34-29
3	-2299.178	-23974.740	24.517	140-49-19	89-55-8
34	-2318.183	-23959.252	14.997	140-57-54	179-51-25
28	-2329.832	-23949.807	21.233	230-47-8	90-10-45
29	-2343.256	-23966.258	13.454	321-9-50	89-37-18
33	-2332.776	-23974.695	13.450	230-45-3	270-24-47
32	-2341.286	-23985.111	23.999	313-11-30	97-33-33

地番	22-11	面積	164.9733720	街区・画地	238-22
測点名	X座標	Y座標	距離	方向角	夾角
32	-2341.286	-23985.111	13.450	50-45-3	82-33-58
33	-2332.776	-23974.695	13.454	141-9-50	89-35-13
29	-2343.256	-23966.258	9.007	230-51-44	90-18-6
30	-2348.941	-23973.244	3.936	272-31-9	138-20-35
31	-2348.768	-23977.176	10.906	313-19-1	139-12-8

地番	22-12	面積	195.8838420	街区・画地	238-21
測点名	X座標	Y座標	距離	方向角	夾角
34	-2318.183	-23959.252	13.016	50-38-23	90-19-31
35	-2309.928	-23949.188	15.048	140-47-16	89-51-7
27	-2321.587	-23939.675	13.063	230-51-46	89-55-30
28	-2329.832	-23949.807	14.997	320-57-54	89-53-52

地番	22-13	面積	20.0046030	街区・画地	238-20
測点名	X座標	Y座標	距離	方向角	夾角
35	-2309.928	-23949.188	1.364	50-39-5	90-8-11
36	-2309.063	-23948.133	15.052	141-3-15	89-35-50
26	-2320.769	-23938.672	1.294	230-49-38	90-13-38
27	-2321.587	-23939.675	15.048	320-47-16	90-2-22

地番	22-14	面積	145.6102695	街区・画地	238-19
測点名	X座標	Y座標	距離	方向角	夾角
36	-2309.063	-23948.133	9.620	50-39-10	90-24-5
37	-2302.964	-23940.694	15.081	140-42-36	89-56-34
25	-2314.636	-23931.144	9.710	230-49-38	89-52-59
26	-2320.769	-23938.672	15.052	321-3-15	89-46-22

地番	22-15	面積	38.0088430	街区・画地	238-18
測点名	X座標	Y座標	距離	方向角	夾角
37	-2302.964	-23940.694	2.527	51-0-26	89-42-10
38	-2301.374	-23938.730	15.071	140-45-22	90-15-5
24	-2313.046	-23929.195	2.515	230-47-21	89-58-0
25	-2314.636	-23931.144	15.081	320-42-36	90-4-45

地番	22-16	面積	127.9216290	街区・画地	238-17
測点名	X座標	Y座標	距離	方向角	夾角
38	-2301.374	-23938.730	2.562	50-50-40	89-54-42
39	-2299.756	-23936.743	5.922	50-54-2	179-56-38
40	-2296.021	-23932.147	15.057	140-42-20	90-11-42
23	-2307.674	-23922.611	8.498	230-47-21	89-54-58
24	-2313.046	-23929.195	15.071	320-45-22	90-2-0

地番	22-17	面積	54.0076840	街区・画地	238-16
測点名	X座標	Y座標	距離	方向角	夾角
40	-2296.021	-23932.147	3.603	50-29-45	90-12-35
41	-2293.729	-23929.367	15.069	140-50-26	89-39-19
22	-2305.413	-23919.851	3.567	230-40-49	90-9-38
23	-2307.674	-23922.611	15.057	320-42-20	89-58-29

地番	22-18	面積	111.8209295	街区・画地	238-15
測点名	X座標	Y座標	距離	方向角	夾角
41	-2293.729	-23929.367	1.543	50-58-9	89-52-17
42	-2292.757	-23928.168	4.374	50-43-28	180-14-41
43	-2289.988	-23924.782	1.491	50-42-58	180-0-30
44	-2289.044	-23923.628	15.057	140-42-50	90-0-8
21	-2300.698	-23914.094	7.442	230-40-49	90-2-1
22	-2305.413	-23919.851	15.069	320-50-26	89-50-22

地番	22-19	面積	30.0031130	街区・画地	238-14
測点名	X座標	Y座標	距離	方向角	夾角
44	-2289.044	-23923.628	2.001	50-40-42	90-2-8
45	-2287.776	-23922.080	15.056	140-46-34	89-54-8
20	-2299.439	-23912.560	1.985	230-38-18	90-8-16
21	-2300.698	-23914.094	15.057	320-42-50	89-55-28

地番	22-20	面積	128.6871770	街区・画地	238-13
測点名	X座標	Y座標	距離	方向角	夾角
45	-2287.776	-23922.080	8.548	50-46-41	89-59-53
46	-2282.371	-23915.458	15.035	140-43-59	90-2-42
19	-2294.011	-23905.942	8.559	230-38-18	90-5-41
20	-2299.439	-23912.560	15.056	320-46-34	89-51-44

地番	22-21	面積	31.0080810	街区・画地	238-12
測点名	X座標	Y座標	距離	方向角	夾角
46	-2282.371	-23915.458	2.085	50-38-41	90-5-18
47	-2281.049	-23913.846	15.027	140-54-2	89-44-39
18	-2292.710	-23904.369	2.041	230-24-44	90-29-18
19	-2294.011	-23905.942	15.035	320-43-59	89-40-45

面積（座標法）計算書

参考資料

※記載内容は換地処分当時のものです。 上尾市

地番	22-22	面積	133. 5280450	街区・画地	238-11
測点名	X座標	Y座標	距離	方向角	夾角
47	-2281. 049	-23913. 846	8. 882	50-33-19	90-20-43
48	-2275. 406	-23906. 987	15. 004	140-48-55	89-44-24
17	-2287. 036	-23897. 507	8. 904	230-24-44	90-24-11
18	-2292. 710	-23904. 369	15. 027	320-54- 2	89-30-42

地番	22-23	面積	614. 6385075	街区・画地	238-10
測点名	X座標	Y座標	距離	方向角	夾角
49	-2266. 578	-23914. 201	12. 495	50-43-22	90- 1-21
50	-2258. 668	-23904. 529	10. 069	50-46-33	179-56-49
51	-2252. 301	-23896. 729	0. 696	50-46-28	180- 0- 6
52	-2251. 861	-23896. 190	12. 186	140-34-51	90-11-36
53	-2261. 275	-23888. 452	2. 373	141-10-27	179-24- 24
54	-2263. 124	-23886. 964	11. 827	140-43-25	180-27- 3
16	-2272. 279	-23879. 477	23. 299	230-42- 3	90- 1-22
17	-2287. 036	-23897. 507	15. 004	320-48-55	89-53- 7
48	-2275. 406	-23906. 987	11. 401	320-44-43	180- 4-12