
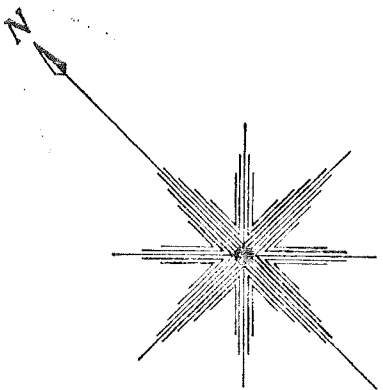


中妻五丁目 1 4 番地 1 ~ 3 7

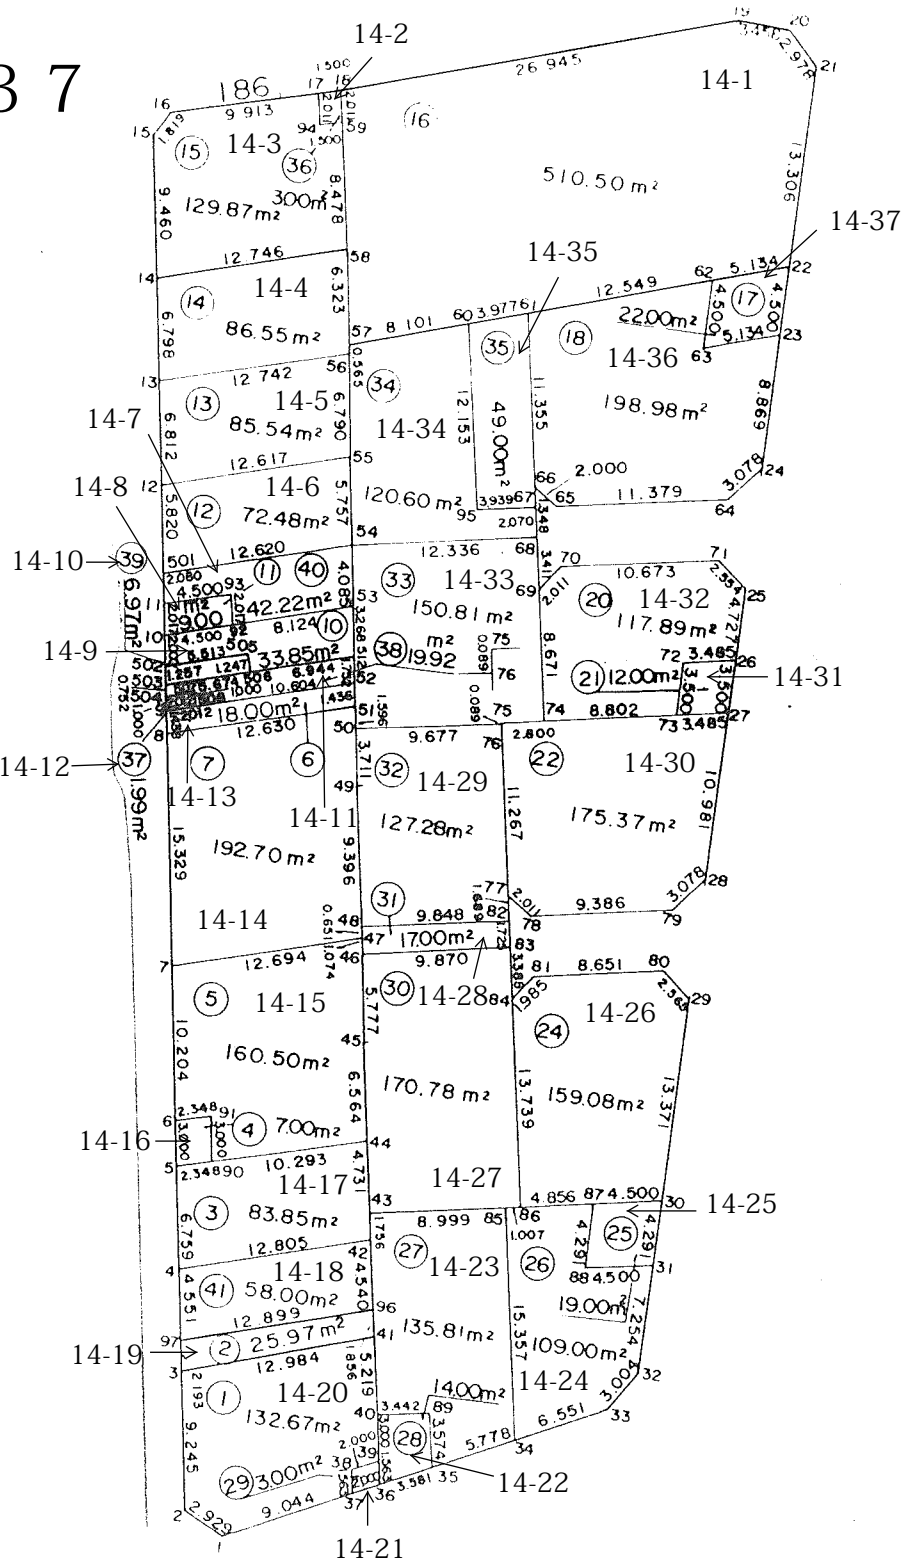

参考資料

※記載内容は換地処分当時のものです。 上尾市

面積（座標法）計算書

参考資料

※記載内容は換地処分当時のものです。 上尾市

地番	14-1	面積	510.5083565		
測点名	X座標	Y座標	距離	方向角	夾角
57	-1703.738	-23766.832	6.323	41-26-30	81-29-28
58	-1698.998	-23762.647	8.478	40-35-45	180-50-44
59	-1692.561	-23757.130	2.011	40-35-45	180- 0- 0
18	-1691.034	-23755.822	26.945	123- 7- 9	97-28-36
19	-1705.756	-23733.255	3.458	143-28-41	159-38-28
20	-1708.535	-23731.197	2.978	186-41-27	136-47-14
21	-1711.493	-23731.544	13.306	230-45-18	135-56- 8
22	-1719.911	-23741.849	5.134	302-55- 8	107-50-10
62	-1717.121	-23746.159	12.549	302-55- 8	180- 0- 0
61	-1710.301	-23756.693	3.977	302-52-44	180- 2-24
60	-1708.142	-23760.033	8.101	302-55-58	179-56-46

地番	14-2	面積	3.0055870		
測点名	X座標	Y座標	距離	方向角	夾角
94	-1691.686	-23758.349	2.011	40-35-45	85- 5-28
17	-1690.159	-23757.040	1.500	125-41-13	94-54-32
18	-1691.034	-23755.822	2.011	220-35-45	85- 5-28
59	-1692.561	-23757.130	1.500	305-41-13	94-54-32

地番	14-3	面積	129.8708005		
測点名	X座標	Y座標	距離	方向角	夾角
14	-1691.814	-23773.176	9.460	41-48-44	82-29-38
15	-1684.763	-23766.869	1.819	77-42-50	144- 5-54
16	-1684.376	-23765.092	9.913	125-41-13	132- 1-36
17	-1690.159	-23757.040	2.011	220-35-45	85- 5-28
94	-1691.686	-23758.349	1.500	125-41-13	274-54-32
59	-1692.561	-23757.130	8.478	220-35-45	85- 5-28
58	-1698.998	-23762.647	12.746	304-18-21	96-17-24

地番	14-4	面積	86.5563300		
測点名	X座標	Y座標	距離	方向角	夾角
13	-1696.908	-23777.677	6.798	41-27-48	83-14-58
14	-1691.814	-23773.176	12.746	124-18-21	97- 9-27
58	-1698.998	-23762.647	6.323	221-26-30	82-51-51
57	-1703.738	-23766.832	0.565	221- 3- 8	180-23-21
56	-1704.164	-23767.203	12.742	304-42-46	96-20-22

地番	14-5	面積	85.5423415		
測点名	X座標	Y座標	距離	方向角	夾角
12	-1702.023	-23782.176	6.812	41-20- 2	83-12-27
13	-1696.908	-23777.677	12.742	124-42-46	96-37-16
56	-1704.164	-23767.203	6.790	222-24-56	82-17-50
55	-1709.177	-23771.783	12.617	304-32-29	97-52-27

地番	14-6	面積	72.4888740		
測点名	X座標	Y座標	距離	方向角	夾角
12	-1702.023	-23782.176	12.617	124-32-29	96-53- 9
55	-1709.177	-23771.783	5.757	221-28-44	83- 3-45
54	-1713.490	-23775.596	12.620	304-15-17	97-13-28
501	-1706.387	-23786.027	5.820	41-25-38	82-49-39

地番	14-7	面積	42.2214685		
測点名	X座標	Y座標	距離	方向角	夾角
501	-1706.387	-23786.027	12.620	124-15-17	97-10-21
54	-1713.490	-23775.596	4.085	221-23-49	82-51-27
53	-1716.554	-23778.297	8.124	304-11-51	97-11-59
92	-1711.988	-23785.016	2.017	41-25-38	82-46-13
93	-1710.476	-23783.681	4.500	304-11-51	277-13-47
11	-1707.947	-23787.403	2.080	41-25-38	82-46-13

地番	14-8	面積	9.0038790		
測点名	X座標	Y座標	距離	方向角	夾角
10	-1709.459	-23788.738	2.017	41-25-38	82-46-13
11	-1707.947	-23787.403	4.500	124-11-51	97-13-47
93	-1710.476	-23783.681	2.017	221-25-38	82-46-13
92	-1711.988	-23785.016	4.500	304-11-51	97-13-47

地番	14-9	面積	33.8596550		
測点名	X座標	Y座標	距離	方向角	夾角
10	-1709.459	-23788.738	4.500	124-11-51	97-26-10
92	-1711.988	-23785.016	8.124	124-11-51	180- 0- 0
53	-1716.554	-23778.297	3.268	221-42-20	82-29-31
512	-1718.994	-23780.471	6.944	304-14-35	97-27-45
506	-1715.087	-23786.211	1.247	34-14-35	90- 0- 0
505	-1714.056	-23785.510	5.513	304-14-35	270- 0- 0
502	-1710.954	-23790.067	2.000	41-38- 1	82-36-34

地番	14-10	面積	6.9742320		
測点名	X座標	Y座標	距離	方向角	夾角
502	-1710.954	-23790.067	5.513	124-14-35	97-23-26
505	-1714.056	-23785.510	1.247	214-14-35	90- 0- 0
506	-1715.087	-23786.211	5.674	304-14-35	90- 0- 0
503	-1711.894	-23790.902	1.257	41-38- 1	82-36-34

地番	14-11	面積	19.9248250		
測点名	X座標	Y座標	距離	方向角	夾角
503	-1711.894	-23790.902	12.618	124-14-35	97-23-26
512	-1718.994	-23780.471	1.752	221-42-20	82-32-15
52	-1720.302	-23781.637	10.604	304-14-35	97-27-45
508	-1714.335	-23790.403	1.000	41-38- 1	82-36-34
507	-1713.588	-23789.739	2.012	304-14-35	277-23-26
504	-1712.456	-23791.402	0.752	41-38- 1	82-36-34

面積（座標法）計算書

参考資料

※記載内容は換地処分当時のものです。 上尾市

地番 14-12		面積		1. 9939090			
測点名	X座標	Y座標	距離	方向角	夾角		
504	-1712. 456	-23791. 402	2. 012	124-14-35	97-23-26		
507	-1713. 588	-23789. 739	1. 000	221-38- 1	82-36-34		
508	-1714. 335	-23790. 403	2. 012	304-14-35	97-23-26		
9	-1713. 203	-23792. 066	1. 000	41-38- 1	82-36-34		

地番 14-13		面積		18. 0067805			
測点名	X座標	Y座標	距離	方向角	夾角		
8	-1714. 280	-23793. 019	1. 438	41-29-22	82-45-13		
9	-1713. 203	-23792. 066	2. 012	124-14-35	97-14-47		
508	-1714. 335	-23790. 403	10. 604	124-14-35	180- 0- 0		
52	-1720. 302	-23781. 637	1. 436	220-56- 7	83-18-28		
51	-1721. 387	-23782. 578	12. 630	304-14-35	96-41-32		

地番 14-14		面積		192. 7050565			
測点名	X座標	Y座標	距離	方向角	夾角		
7	-1725. 763	-23803. 174	15. 329	41-29-22	82-54- 6		
8	-1714. 280	-23793. 019	12. 630	124-14-35	97-14-47		
51	-1721. 387	-23782. 578	1. 596	220-56- 7	83-18-28		
50	-1722. 593	-23783. 624	3. 711	221-36-10	179-19-57		
49	-1725. 368	-23786. 088	9. 396	221- 9- 0	180-27-10		
48	-1732. 443	-23792. 271	0. 651	221- 9- 0	180- 0- 0		
47	-1732. 933	-23792. 699	12. 694	304-23-28	96-45-32		

地番 14-15		面積		160. 5075795			
測点名	X座標	Y座標	距離	方向角	夾角		
6	-1733. 434	-23809. 903	10. 204	41-15-25	84- 4- 8		
7	-1725. 763	-23803. 174	12. 694	124-23-28	96-51-57		
47	-1732. 933	-23792. 699	1. 074	220-48-34	83-34-54		
46	-1733. 746	-23793. 401	5. 777	221-33-16	179-15-18		
45	-1738. 069	-23797. 233	6. 564	221-19-53	180-13-24		
44	-1742. 998	-23801. 568	10. 293	305-19-33	96- 0-19		
90	-1737. 046	-23809. 966	3. 000	41-15-25	84- 4- 8		
91	-1734. 791	-23807. 987	2. 348	305-19-33	275-55-52		

地番 14-16		面積		7. 0042770			
測点名	X座標	Y座標	距離	方向角	夾角		
5	-1735. 689	-23811. 881	3. 000	41-15-25	84- 4- 8		
6	-1733. 434	-23809. 903	2. 348	125-19-33	95-55-52		
91	-1734. 791	-23807. 987	3. 000	221-15-25	84- 4- 8		
90	-1737. 046	-23809. 966	2. 348	305-19-33	95-55-52		

地番 14-17		面積		83. 8542420			
測点名	X座標	Y座標	距離	方向角	夾角		
4	-1740. 748	-23816. 363	6. 759	41-32-21	82-37-57		
5	-1735. 689	-23811. 881	2. 348	125-19-33	96-12-48		
90	-1737. 046	-23809. 966	10. 293	125-19-33	180- 0- 0		
44	-1742. 998	-23801. 568	4. 731	219-59- 2	85-20-31		
43	-1746. 623	-23804. 608	1. 756	221-23-52	178-35-10		
42	-1747. 940	-23805. 769	12. 805	304-10-18	97-13-34		

地番 14-18		面積		58. 0012945			
測点名	X座標	Y座標	距離	方向角	夾角		
4	-1740. 748	-23816. 363	12. 805	124-10-18	97-19-25		
42	-1747. 940	-23805. 769	4. 540	220-19-10	83-51- 8		
96	-1751. 401	-23808. 706	12. 899	304-10-18	96- 8-52		
97	-1744. 156	-23819. 378	4. 551	41-29-43	82-40-35		

地番 14-19		面積		25. 9729790			
測点名	X座標	Y座標	距離	方向角	夾角		
97	-1744. 156	-23819. 378	12. 899	124-10-18	97-19-25		
96	-1751. 401	-23808. 706	1. 856	220-19-10	83-51- 8		
41	-1752. 816	-23809. 907	12. 984	302-42-52	97-36-18		
3	-1745. 799	-23820. 831	2. 193	41-29-43	81-13- 9		

地番 14-20		面積		132. 6709835			
測点名	X座標	Y座標	距離	方向角	夾角		
1	-1755. 640	-23826. 319	2. 929	348-28-45	126- 7-47		
2	-1752. 770	-23826. 904	9. 245	41- 3-42	127-25- 2		
3	-1745. 799	-23820. 831	12. 984	122-42-52	98-20-50		
41	-1752. 816	-23809. 907	5. 219	220-38-20	82- 4-33		
40	-1756. 776	-23813. 306	3. 000	220-38-20	180- 0- 0		
39	-1759. 053	-23815. 260	2. 000	294-36-32	106- 1-48		
38	-1758. 220	-23817. 078	1. 563	330-38-20	253-58-12		
37	-1759. 406	-23818. 096	9. 044	294-36-32	106- 1-48		

地番 14-21		面積		3. 0041420			
測点名	X座標	Y座標	距離	方向角	夾角		
37	-1759. 406	-23818. 096	1. 563	40-38-20	73-58-12		
38	-1758. 220	-23817. 078	2. 000	114-36-32	106- 1-48		
39	-1759. 053	-23815. 260	1. 563	220-38-20	73-58-12		
36	-1760. 239	-23816. 278	2. 000	294-36-32	106- 1-48		

地番 14-22		面積		14. 0046790			
測点名	X座標	Y座標	距離	方向角	夾角		
36	-1760. 239	-23816. 278	1. 563	40-38-20	73-58- 6		
39	-1759. 053	-23815. 260	3. 000	40-38-20	180- 0- 0		
40	-1756. 776	-23813. 306	3. 442	130-38-20	90- 0- 0		
89	-1759. 018	-23810. 694	3. 574	220-38-20	90- 0- 0		
35	-1761. 730	-23813. 022	3. 581	294-36-26	106- 1-54		

面積（座標法）計算書

参考資料

※記載内容は換地処分当時のものです。 上尾市

地番 14-23		面積		135.8112755		街区・画地 186-27	
測点名	X座標	Y座標	距離	方向角	夾角		
40	-1756.776	-23813.306	5.219	40-38-20	90- 0- 0		
41	-1752.816	-23809.907	6.395	40-19-10	180-19- 9		
42	-1747.940	-23805.769	1.756	41-23-52	178-55-18		
43	-1746.623	-23804.608	8.999	130-34-45	90-49- 7		
85	-1752.477	-23797.773	15.357	220-36-31	89-58-14		
34	-1764.136	-23807.769	5.778	294-36-26	106- 0- 5		
35	-1761.730	-23813.022	3.574	40-38-20	73-58- 6		
89	-1759.018	-23810.694	3.442	310-38-20	270- 0- 0		

地番 14-24		面積		109.0011250		街区・画地 186-26	
測点名	X座標	Y座標	距離	方向角	夾角		
34	-1764.136	-23807.769	15.357	40-36-31	74- 2-51		
85	-1752.477	-23797.773	1.007	130-39- 2	89-57-28		
86	-1753.133	-23797.009	4.856	130-30-18	180- 8-44		
87	-1756.287	-23793.317	4.291	230-42-42	79-47-36		
88	-1759.005	-23796.638	4.500	130-30-18	280-12-24		
31	-1761.927	-23793.216	7.254	230-42-42	79-47-36		
32	-1766.521	-23798.831	3.004	263-20-53	147-21-49		
33	-1766.869	-23801.815	6.551	294-39-22	148-41-31		

地番 14-25		面積		19.0049075		街区・画地 186-25	
測点名	X座標	Y座標	距離	方向角	夾角		
88	-1759.005	-23796.638	4.291	50-42-42	79-47-36		
87	-1756.287	-23793.317	4.500	130-30-18	100-12-24		
30	-1759.210	-23789.895	4.291	230-42-42	79-47-36		
31	-1761.927	-23793.216	4.500	310-30-18	100-12-24		

地番 14-26		面積		159.0819025		街区・画地 186-24	
測点名	X座標	Y座標	距離	方向角	夾角		
86	-1753.133	-23797.009	13.739	40-35-57	89-54-21		
84	-1742.701	-23788.068	1.985	85-52- 9	134-43-48		
81	-1742.558	-23786.088	8.651	130-32-48	135-19-21		
80	-1748.182	-23779.514	2.565	180-38-52	129-53-56		
29	-1750.747	-23779.543	13.371	230-44- 0	129-54-52		
30	-1759.210	-23789.895	4.500	310-30-18	100-13-42		
87	-1756.287	-23793.317	4.856	310-30-18	180- 0- 0		

地番 14-27		面積		170.7851295		街区・画地 186-30	
測点名	X座標	Y座標	距離	方向角	夾角		
43	-1746.623	-23804.608	4.731	39-59- 2	90-35-43		
44	-1742.998	-23801.568	6.564	41-19-53	178-39- 9		
45	-1738.069	-23797.233	5.777	41-33-16	179-46-36		
46	-1733.746	-23793.401	9.870	130-15-13	91-18- 3		
83	-1740.124	-23785.868	3.388	220-29-15	89-45-58		
84	-1742.701	-23788.068	13.739	220-35-57	179-53-19		
86	-1753.133	-23797.009	1.007	310-39- 2	89-56-54		
85	-1752.477	-23797.773	8.999	310-34-45	180- 4-17		

地番 14-28		面積		17.0041635		街区・画地 186-31	
測点名	X座標	Y座標	距離	方向角	夾角		
46	-1733.746	-23793.401	1.074	40-48-34	89-26-39		
47	-1732.933	-23792.699	0.651	41- 9- 0	179-39-35		
48	-1732.443	-23792.271	9.848	130-15-13	90-53-46		
82	-1738.807	-23784.755	1.725	220-11-56	90- 3-17		
83	-1740.124	-23785.868	9.870	310-15-13	89-56-43		

地番 14-29		面積		127.2892355		街区・画地 186-32	
測点名	X座標	Y座標	距離	方向角	夾角		
48	-1732.443	-23792.271	9.396	41- 9- 0	89- 6-14		
49	-1725.368	-23786.038	3.711	41-36-10	179-32-50		
50	-1722.593	-23783.624	9.677	131- 8-13	90-27-57		
76	-1728.959	-23776.336	11.267	220-34-35	90-33-38		
77	-1737.517	-23783.665	1.689	220-11-56	180-22-39		
82	-1738.807	-23784.755	9.848	310-15-13	89-56-43		

地番 14-30		面積		175.3750765		街区・画地 186-22	
測点名	X座標	Y座標	距離	方向角	夾角		
78	-1739.521	-23783.499	2.011	355-15-53	135-22-49		
77	-1737.517	-23783.665	11.267	40-34-35	134-41-18		
76	-1728.959	-23776.336	0.089	43-10-54	177-23-41		
75	-1728.894	-23776.275	2.800	130-27-57	92-42-57		
74	-1730.711	-23774.145	8.802	130-30-28	179-57-29		
73	-1736.428	-23767.453	3.485	130-30-28	180- 0- 0		
27	-1738.692	-23764.803	10.981	230-41-15	79-49-13		
28	-1745.649	-23773.299	3.078	270-15-38	140-25-37		
79	-1745.635	-23776.377	9.386	310-38-42	139-36-56		

地番 14-31		面積		12.0051900		街区・画地 186-21	
測点名	X座標	Y座標	距離	方向角	夾角		
73	-1736.428	-23767.453	3.500	50-44-31	79-45-57		
72	-1734.213	-23764.743	3.485	130-30-28	100-14- 3		
26	-1736.477	-23762.093	3.500	230-44-31	79-45-57		
27	-1738.692	-23764.803	3.485	310-30-28	100-14- 3		

地番 14-32		面積		117.8930145		街区・画地 186-20	
測点名	X座標	Y座標	距離	方向角	夾角		
74	-1730.711	-23774.145	8.671	40-43-49	89-46-39		
69	-1724.140	-23768.487	2.011	85-24-33	135-19-17		
70	-1723.979	-23766.482	10.673	130-38-59	134-45-34		
71	-1730.932	-23758.384	2.554	181- 5-57	129-33- 2		
25	-1733.486	-23758.433	4.727	230-44-31	130-21-26		
26	-1736.477	-23762.093	3.485	310-30-28	100-14- 3		
72	-1734.213	-23764.743	3.500	230-44-31	259-45-57		
73	-1736.428	-23767.453	8.802	310-30-28	100-14- 3		

面積（座標法）計算書

参考資料

※記載内容は換地処分当時のものです。 上尾市

地番 14-33		面積		150.8126005		街区・画地 186-33	
測点名	X座標	Y座標	距離	方向角	夾角		
50	-1722.593	-23783.624	1.596	40-56- 7	90-12- 6		
51	-1721.387	-23782.578	1.436	40-56- 7	180- 0- 0		
52	-1720.302	-23781.637	1.752	41-42-20	179-13-47		
512	-1718.994	-23780.471	3.268	41-42-20	180- 0- 0		
53	-1716.554	-23778.297	4.085	41-23-49	180-18-31		
54	-1713.490	-23775.596	12.336	130-49-43	90-34- 7		
68	-1721.555	-23766.262	3.411	220-43-11	90- 6-32		
69	-1724.140	-23768.487	8.671	220-43-49	179-59-22		
74	-1730.711	-23774.145	2.800	310-27-57	90-15-52		
75	-1728.894	-23776.275	0.089	223-10-54	267-17- 3		
76	-1728.959	-23776.336	9.677	311- 8-13	92- 2-41		

地番 14-34		面積		120.6098625		街区・画地 186-34	
測点名	X座標	Y座標	距離	方向角	夾角		
54	-1713.490	-23775.596	5.757	41-28-44	89-20-58		
55	-1709.177	-23771.783	6.790	42-24-56	179- 3-48		
56	-1704.164	-23767.203	0.565	41- 3- 8	181-21-48		
57	-1703.738	-23766.832	8.101	122-55-58	98- 7-10		
60	-1708.142	-23760.033	12.153	220-19-53	82-36- 5		
95	-1717.406	-23767.898	3.939	130-49-43	269-30-11		
67	-1719.982	-23764.918	2.070	220-30-50	90-18-52		
68	-1721.555	-23766.262	12.336	310-49-43	89-41- 8		

地番 14-35		面積		49.0046030		街区・画地 186-35	
測点名	X座標	Y座標	距離	方向角	夾角		
95	-1717.406	-23767.898	12.153	40-19-53	90-29-49		
60	-1708.142	-23760.033	3.977	122-52-44	97-27- 9		
61	-1710.301	-23756.693	11.355	220-19-53	82-32-51		
66	-1718.957	-23764.042	1.348	220-30-50	179-49- 3		
67	-1719.982	-23764.918	3.939	310-49-43	89-41- 8		

地番 14-36		面積		198.9832815		街区・画地 186-18	
測点名	X座標	Y座標	距離	方向角	夾角		
65	-1720.952	-23763.903	2.000	356- 0-52	134-36-20		
66	-1718.957	-23764.042	11.355	40-19-53	135-40-59		
61	-1710.301	-23756.693	12.549	122-55- 8	97-24-45		
62	-1717.121	-23746.159	4.500	230-39-29	72-15-39		
63	-1719.974	-23749.639	5.134	122-55- 8	287-44-21		
23	-1722.764	-23745.329	8.869	230-39-29	72-15-39		
24	-1728.386	-23752.188	3.078	270-29- 2	140-10-27		
64	-1728.360	-23755.266	11.379	310-37-12	139-51-51		

地番 14-37		面積		22.0056300		街区・画地 186-17	
測点名	X座標	Y座標	距離	方向角	夾角		
63	-1719.974	-23749.639	4.500	50-39-29	72-15-39		
62	-1717.121	-23746.159	5.134	122-55- 8	107-44-21		
22	-1719.911	-23741.849	4.500	230-39-29	72-15-39		
23	-1722.764	-23745.329	5.134	302-55- 8	107-44-21		