
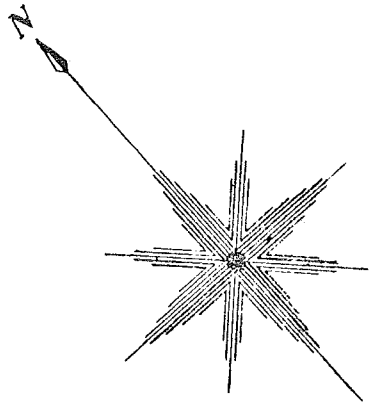


中妻五丁目 1 6 番地 1 ～ 7

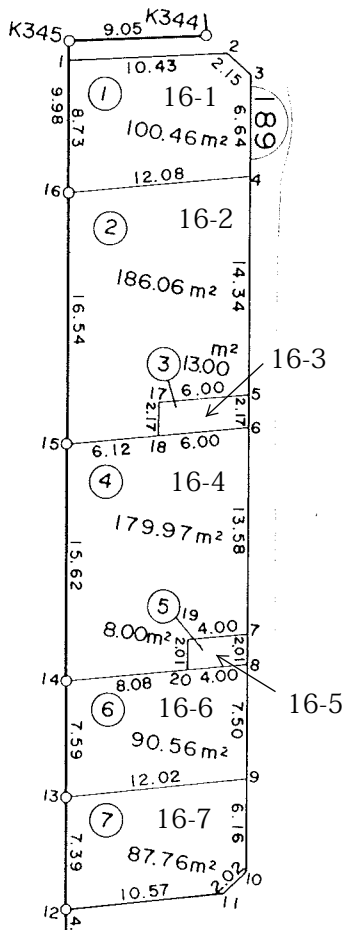

参考資料

※記載内容は換地処分当時のものです。 上尾市

面積（座標法）計算書

参考資料

※記載内容は換地処分当時のものです。 上尾市

地番	16-1	面積	100.4635530		
測点名	X座標	Y座標	距離	方向角	夾角
1	-1657.550	-23801.474	10.437	128-10-32	93- 8-58
2	-1664.001	-23793.269	2.157	173-36-46	134-33-45
3	-1666.145	-23793.029	6.646	221-17-49	132-18-57
4	-1671.138	-23797.415	12.082	305-33-53	95-43-56
16	-1664.111	-23807.243	8.737	41-19-29	84-14-24

地番	16-7	面積	87.7626075		
測点名	X座標	Y座標	距離	方向角	夾角
13	-1694.080	-23833.374	12.024	124-53-34	96- 9- 1
9	-1700.958	-23823.512	6.160	221-16-53	83-36-42
10	-1705.587	-23827.576	2.020	265-22-14	135-54-38
11	-1705.750	-23829.589	10.573	305-10- 9	140-12- 5
12	-1699.660	-23838.232	7.398	41- 2-35	84- 7-34

地番	16-2	面積	186.0656005		
測点名	X座標	Y座標	距離	方向角	夾角
16	-1664.111	-23807.243	12.082	125-33-53	95-43-21
4	-1671.138	-23797.415	14.344	221- 9-44	84-24- 9
5	-1681.937	-23806.856	6.000	305-28-58	95-40-46
17	-1678.454	-23811.742	2.178	221- 9-44	264-19-14
18	-1680.094	-23813.176	6.120	305-28-58	95-40-46
15	-1676.542	-23818.159	16.544	41-17-14	84-11-44

地番	16-3	面積	13.0076620		
測点名	X座標	Y座標	距離	方向角	夾角
17	-1678.454	-23811.742	6.000	125-28-58	95-40-46
5	-1681.937	-23806.856	2.178	221- 9-44	84-19-14
6	-1683.577	-23808.290	6.000	305-28-58	95-40-46
18	-1680.094	-23813.176	2.178	41- 9-44	84-19-14

地番	16-4	面積	179.9710745		
測点名	X座標	Y座標	距離	方向角	夾角
15	-1676.542	-23818.159	6.120	125-28-58	95-35-45
18	-1680.094	-23813.176	6.000	125-28-58	180- 0- 0
6	-1683.577	-23808.290	13.584	221-12-44	84-16-14
7	-1693.796	-23817.240	4.000	305-20- 2	95-52-42
19	-1691.482	-23820.503	2.012	221-12-44	264- 7-18
20	-1692.996	-23821.828	8.086	305-20- 2	95-52-42
14	-1688.319	-23828.425	15.623	41- 4-43	84-15-19

地番	16-5	面積	8.0039380		
測点名	X座標	Y座標	距離	方向角	夾角
19	-1691.482	-23820.503	4.000	125-20- 2	95-52-42
7	-1693.796	-23817.240	2.012	221-12-44	84- 7-18
8	-1695.309	-23818.565	4.000	305-20- 2	95-52-42
20	-1692.996	-23821.828	2.012	41-12-44	84- 7-18

地番	16-6	面積	90.5653420		
測点名	X座標	Y座標	距離	方向角	夾角
14	-1688.319	-23828.425	8.086	125-20- 2	95-19-50
20	-1692.996	-23821.828	4.000	125-20- 2	180- 0- 0
8	-1695.309	-23818.565	7.509	221-12-35	84- 7-27
9	-1700.958	-23823.512	12.024	304-53-34	96-19- 0
13	-1694.080	-23833.374	7.595	40-39-51	84-13-43