
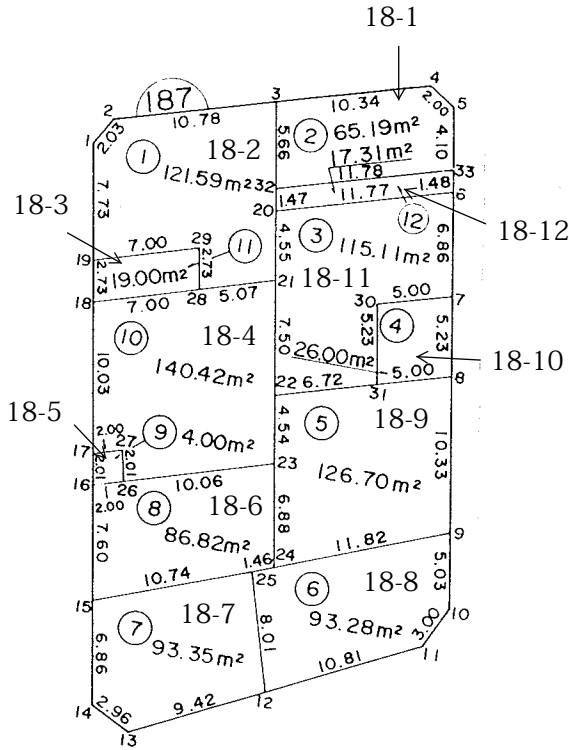


中妻五丁目 1 8 番地 1 ～ 1 2

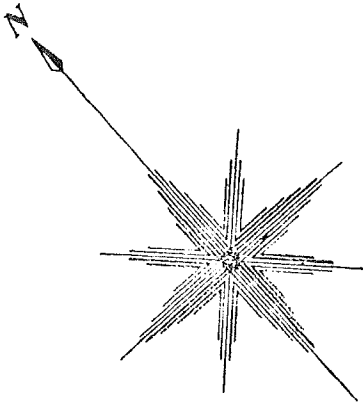

参考資料

※記載内容は換地処分当時のものです。 上尾市

## 面積（座標法）計算書

## 参考資料

※記載内容は換地処分当時のものです。 上尾市

地番	18-1	面積	65.1996650		
測点名	X座標	Y座標	距離	方向角	夾角
3	-1718.740	-23817.887	10.432	124-55-54	96-21-25
4	-1724.662	-23809.408	2.007	175-22-9	129-33-45
5	-1726.662	-23809.246	4.101	221-26-52	133-55-17
33	-1729.736	-23811.961	11.782	304-53-23	96-33-29
32	-1722.997	-23821.625	5.665	41-17-19	83-36-4

地番	18-2	面積	121.5968940		
測点名	X座標	Y座標	距離	方向角	夾角
1	-1712.884	-23828.729	2.031	80-40-37	140-26-34
2	-1712.555	-23826.725	10.787	124-59-6	135-41-30
3	-1718.740	-23817.887	5.665	221-17-19	83-41-47
32	-1722.997	-23821.625	1.479	221-17-19	180-0-0
20	-1724.108	-23822.601	4.550	221-20-49	179-56-29
21	-1727.524	-23825.607	5.072	304-0-45	97-20-4
28	-1724.687	-23829.812	2.736	41-7-10	82-53-35
29	-1722.625	-23828.012	7.000	304-0-45	277-6-25
19	-1718.710	-23833.815	7.733	41-7-10	82-53-35

地番	18-3	面積	19.0077960		
測点名	X座標	Y座標	距離	方向角	夾角
19	-1718.710	-23833.815	7.000	124-0-45	97-6-25
29	-1722.625	-23828.012	2.736	221-7-10	82-53-35
28	-1724.687	-23829.812	7.000	304-0-45	97-6-25
18	-1720.771	-23835.614	2.736	41-7-10	82-53-35

地番	18-4	面積	140.4264240		
測点名	X座標	Y座標	距離	方向角	夾角
18	-1720.771	-23835.614	7.000	124-0-45	97-20-10
28	-1724.687	-23829.812	5.072	124-0-45	180-0-0
21	-1727.524	-23825.607	7.501	221-9-5	82-51-40
22	-1733.172	-23830.543	4.545	221-47-22	179-21-43
23	-1736.561	-23833.572	10.065	303-57-3	97-50-19
26	-1730.940	-23841.921	2.019	41-20-55	82-36-8
27	-1729.424	-23840.587	2.000	303-57-3	277-23-52
17	-1728.307	-23842.246	10.039	41-20-55	82-36-8

地番	18-5	面積	4.0051220		
測点名	X座標	Y座標	距離	方向角	夾角
17	-1728.307	-23842.246	2.000	123-57-3	97-23-52
27	-1729.424	-23840.587	2.019	221-20-55	82-36-8
26	-1730.940	-23841.921	2.000	303-57-3	97-23-52
16	-1729.823	-23843.580	2.019	41-20-55	82-36-8

地番	18-6	面積	86.8205275		
測点名	X座標	Y座標	距離	方向角	夾角
16	-1729.823	-23843.580	2.000	123-57-3	97-11-36
26	-1730.940	-23841.921	10.065	123-57-3	180-0-0
23	-1736.561	-23833.572	6.884	220-53-41	83-3-22
24	-1741.765	-23838.079	1.464	300-44-8	100-9-33
25	-1741.017	-23839.337	10.742	300-36-25	180-7-43
15	-1735.548	-23848.582	7.602	41-8-39	79-27-46

地番	18-7	面積	93.3536715		
測点名	X座標	Y座標	距離	方向角	夾角
15	-1735.548	-23848.582	10.742	120-36-25	100-16-42
25	-1741.017	-23839.337	8.011	214-44-58	85-51-27
12	-1747.599	-23843.903	9.426	294-48-2	99-56-56
13	-1743.645	-23852.460	2.969	347-59-10	126-48-52
14	-1740.741	-23853.078	6.869	40-53-7	127-6-3

地番	18-8	面積	93.2866085		
測点名	X座標	Y座標	距離	方向角	夾角
25	-1741.017	-23839.337	1.464	120-44-8	94-0-50
24	-1741.765	-23838.079	11.824	119-48-31	180-55-37
9	-1747.643	-23827.819	5.031	221-18-33	78-29-58
10	-1751.422	-23831.140	3.006	256-56-38	144-21-55
11	-1752.101	-23834.068	10.816	294-35-46	142-20-52
12	-1747.599	-23843.903	8.011	34-44-58	79-50-48

地番	18-9	面積	126.7080845		
測点名	X座標	Y座標	距離	方向角	夾角
22	-1733.172	-23830.543	6.728	125-6-32	96-40-50
31	-1737.041	-23825.039	5.000	125-6-32	180-0-0
8	-1739.917	-23820.949	10.339	221-38-37	83-27-55
9	-1747.643	-23827.819	11.824	299-48-31	101-50-6
24	-1741.765	-23838.079	6.884	40-53-41	78-54-50
23	-1736.561	-23833.572	4.545	41-47-22	179-6-19

地番	18-10	面積	26.0046580		
測点名	X座標	Y座標	距離	方向角	夾角
30	-1733.118	-23821.576	5.000	125-6-32	96-19-48
7	-1735.994	-23817.486	5.233	221-26-20	83-40-12
8	-1739.917	-23820.949	5.000	305-6-32	96-19-48
31	-1737.041	-23825.039	5.233	41-26-20	83-40-12

面積（座標法）計算書

参考資料

※記載内容は換地処分当時のものです。 上尾市

地番 18-11		面積		115.1144810	
測点名	X座標	Y座標	距離	方向角	夾角
20	-1724.108	-23822.601	11.778	124-53-23	96-27-27
6	-1730.845	-23812.940	6.869	221-26-20	83-27- 2
7	-1735.994	-23817.486	5.000	305- 6-32	96-19-48
30	-1733.118	-23821.576	5.233	221-26-20	263-40-12
31	-1737.041	-23825.039	6.728	305- 6-32	96-19-48
22	-1733.172	-23830.543	7.501	41- 9- 5	83-57-27
21	-1727.524	-23825.607	4.550	41-20-49	179-48-16

地番 18-12		面積		17.3117700	
測点名	X座標	Y座標	距離	方向角	夾角
32	-1722.997	-23821.625	11.782	124-53-23	96-23-56
33	-1729.736	-23811.961	1.480	221-26-52	83-26-31
6	-1730.845	-23812.940	11.778	304-53-23	96-33-29
20	-1724.108	-23822.601	1.479	41-17-19	83-36- 4