


中妻五丁目番1地1～18

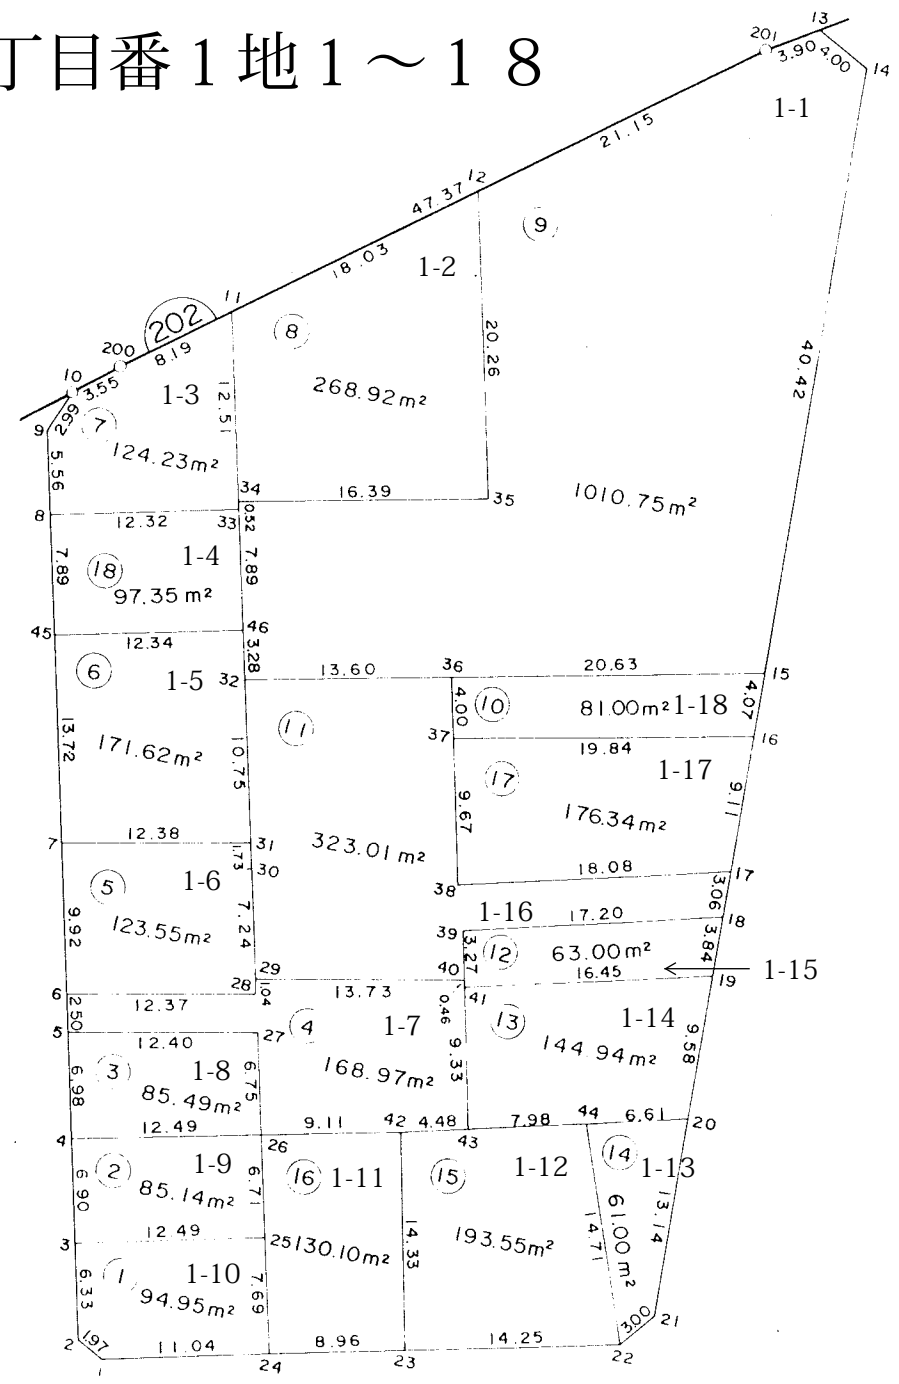

参考資料

※記載内容は換地処分当時のものです。 上尾市

# 面積（座標法）計算書

## 参考資料

※記載内容は換地処分当時のものです。 上尾市

地番	1-1	面積	1010.7599240		
測点名	X座標	Y座標	距離	方向角	夾角
32	-1645.464	-23471.696	3.285	39-11-17	90-55-51
46	-1642.918	-23469.620	7.894	39-11-17	180- 0- 0
33	-1636.799	-23464.632	0.526	39-50- 0	179-21-17
34	-1636.395	-23464.295	16.399	130- 8-23	89-41-37
35	-1646.967	-23451.758	20.263	39- 8- 6	271- 0-17
12	-1631.250	-23438.969	21.158	104-41-44	114-26-22
201	-1636.617	-23418.503	3.900	110-40-21	174- 1-23
13	-1637.994	-23414.854	4.009	170-54-31	119-45-50
14	-1641.952	-23414.221	40.424	230-44-18	120-10-13
15	-1667.535	-23445.520	20.635	310- 8-55	100-35-23
36	-1654.230	-23461.293	13.604	310- 7- 8	180- 1-47

地番	1-2	面積	268.9248660		
測点名	X座標	Y座標	距離	方向角	夾角
34	-1636.395	-23464.295	12.516	39- 3- 2	91- 5-21
11	-1626.675	-23456.410	18.031	104-41-44	114-21-18
12	-1631.250	-23438.969	20.263	219- 8- 6	65-33-38
35	-1646.967	-23451.758	16.399	310- 8-23	88-59-43

地番	1-3	面積	124.2303575		
測点名	X座標	Y座標	距離	方向角	夾角
8	-1629.011	-23474.182	5.561	39- 1-48	90-10- 2
9	-1624.691	-23470.680	2.999	73-31- 0	145-30-48
10	-1623.840	-23467.804	3.551	102-18-36	151-12-24
200	-1624.597	-23464.335	8.193	104-41-44	177-36-52
11	-1626.675	-23456.410	12.516	219- 3- 2	65-38-42
34	-1636.395	-23464.295	0.526	219-50- 0	179-13- 2
33	-1636.799	-23464.632	12.323	309-11-50	90-38-11

地番	1-4	面積	97.3599245		
測点名	X座標	Y座標	距離	方向角	夾角
45	-1635.118	-23479.185	7.894	39-19-40	89-52-10
8	-1629.011	-23474.182	12.323	129-11-50	90- 7-50
33	-1636.799	-23464.632	7.894	219-11-17	90- 0-33
46	-1642.918	-23469.620	12.342	309-11-50	89-59-27

地番	1-5	面積	171.6200730		
測点名	X座標	Y座標	距離	方向角	夾角
7	-1645.735	-23487.884	13.726	39-19-40	91-19-18
45	-1635.118	-23479.185	12.342	129-11-50	90- 7-50
46	-1642.918	-23469.620	3.285	219-11-17	90- 0-33
32	-1645.464	-23471.696	10.755	219- 8-36	180- 2-42
31	-1653.805	-23478.485	12.388	310-38-58	88-29-38

地番	1-6	面積	123.5574195		
測点名	X座標	Y座標	距離	方向角	夾角
6	-1653.428	-23494.156	9.926	39-11-24	91-54-51
7	-1645.735	-23487.884	12.388	130-38-58	88-32-26
31	-1653.805	-23478.485	1.732	219-56-28	90-42-30
30	-1655.133	-23479.597	7.246	218-44-51	181-11-37
29	-1660.784	-23484.132	1.047	221-56-33	176-48-18
28	-1661.563	-23484.832	12.374	311- 6-15	90-50-18

地番	1-7	面積	168.9769515		
測点名	X座標	Y座標	距離	方向角	夾角
5	-1655.372	-23495.741	2.508	39-11-29	91-46-35
6	-1653.428	-23494.156	12.374	131- 6-15	88- 5-14
28	-1661.563	-23484.832	1.047	41-56-33	269- 9-42
29	-1660.784	-23484.132	13.738	131- 4-40	90-51-53
40	-1669.811	-23473.776	0.467	219-30-19	91-34-20
41	-1670.171	-23474.073	9.333	219-30-19	180- 0- 0
43	-1677.372	-23480.010	4.488	307-57- 0	91-33-19
42	-1674.612	-23483.549	9.115	309-36-33	178-20-27
26	-1668.801	-23490.571	6.757	38-25-55	91-10-38
27	-1663.508	-23486.371	12.409	310-58- 4	267-27-51

地番	1-8	面積	85.4982030		
測点名	X座標	Y座標	距離	方向角	夾角
4	-1660.779	-23500.155	6.980	39-13-35	90-42-13
5	-1655.372	-23495.741	12.409	130-58- 4	88-15-31
27	-1663.508	-23486.371	6.757	218-25-55	92-32- 9
26	-1668.801	-23490.571	12.498	309-55-48	88-30- 7

地番	1-9	面積	85.1441310		
測点名	X座標	Y座標	距離	方向角	夾角
3	-1666.119	-23504.539	6.909	39-23- 6	89-39-54
4	-1660.779	-23500.155	12.498	129-55-48	89-27-18
26	-1668.801	-23490.571	6.717	219-23-38	90-32-10
25	-1673.992	-23494.834	12.497	309- 3- 0	90-20-38

地番	1-10	面積	94.9542845		
測点名	X座標	Y座標	距離	方向角	夾角
1	-1672.988	-23508.221	1.976	351- 0-17	138-14-15
2	-1671.036	-23508.530	6.333	39- 3-55	131-56-22
3	-1666.119	-23504.539	12.497	129- 3- 0	90- 0-55
25	-1673.992	-23494.834	7.691	218-55-51	90- 7- 9
24	-1679.975	-23499.667	11.045	309-14-32	89-41-19

# 面積（座標法）計算書

## 参考資料

※記載内容は換地処分当時のものです。 上尾市

地番	1-11	面積	130.1086650		
測点名	X座標	Y座標	距離	方向角	夾角
24	-1679.975	-23499.667	7.691	38-55-51	90-12-36
25	-1673.992	-23494.834	6.717	39-23-38	179-32-13
26	-1668.801	-23490.571	9.115	129-36-33	89-47-5
42	-1674.612	-23483.549	14.335	219-44-59	89-51-34
23	-1685.633	-23492.715	8.963	309-8-28	90-36-32

地番	1-12	面積	193.5596515		
測点名	X座標	Y座標	距離	方向角	夾角
23	-1685.633	-23492.715	14.335	39-44-59	89-26-39
42	-1674.612	-23483.549	4.488	127-57-0	91-47-59
43	-1677.372	-23480.010	7.987	127-50-56	180-6-4
44	-1682.273	-23473.703	14.711	212-45-36	95-5-19
22	-1694.644	-23481.664	14.259	309-11-38	83-33-59

地番	1-13	面積	61.0007255		
測点名	X座標	Y座標	距離	方向角	夾角
22	-1694.644	-23481.664	14.711	32-45-36	57-25-50
44	-1682.273	-23473.703	6.611	127-50-56	84-54-41
20	-1686.329	-23468.483	13.146	230-42-28	77-8-28
21	-1694.654	-23478.657	3.007	270-11-26	140-31-2

地番	1-14	面積	144.9453140		
測点名	X座標	Y座標	距離	方向角	夾角
43	-1677.372	-23480.010	9.333	39-30-19	88-20-36
41	-1670.171	-23474.073	16.458	127-48-27	91-41-52
19	-1680.260	-23461.070	9.580	230-41-39	77-6-48
20	-1686.329	-23468.483	6.611	307-50-56	102-50-43
44	-1682.273	-23473.703	7.987	307-50-56	180-0-0

地番	1-15	面積	63.0000125		
測点名	X座標	Y座標	距離	方向角	夾角
41	-1670.171	-23474.073	0.467	39-30-19	88-18-8
40	-1669.811	-23473.776	3.277	39-24-58	180-5-21
39	-1667.279	-23471.695	17.209	127-48-27	91-36-31
18	-1677.828	-23458.099	3.840	230-41-39	77-6-48
19	-1680.260	-23461.070	16.458	307-48-27	102-53-12

地番	1-16	面積	323.0102800		
測点名	X座標	Y座標	距離	方向角	夾角
29	-1660.784	-23484.132	7.246	38-44-51	92-19-49
30	-1655.133	-23479.597	1.732	39-56-28	178-48-23
31	-1653.805	-23478.485	10.755	39-8-36	180-47-52
32	-1645.464	-23471.696	13.604	130-7-8	89-1-28
36	-1654.230	-23461.293	4.003	219-29-19	90-37-49
37	-1657.319	-23463.838	9.677	219-29-19	180-0-0
38	-1664.787	-23469.992	18.080	127-52-42	271-36-37
17	-1675.888	-23455.721	3.069	230-47-31	77-5-11
18	-1677.828	-23458.099	17.209	307-48-27	102-59-4
39	-1667.279	-23471.695	3.277	219-24-58	268-23-29
40	-1669.811	-23473.776	13.738	311-4-40	88-20-18

地番	1-17	面積	176.3444795		
測点名	X座標	Y座標	距離	方向角	夾角
38	-1664.787	-23469.992	9.677	39-29-19	88-23-23
37	-1657.319	-23463.838	19.844	130-8-55	89-20-24
16	-1670.114	-23448.670	9.114	230-41-17	79-27-38
17	-1675.888	-23455.721	18.080	307-52-42	102-48-35

地番	1-18	面積	81.0032720		
測点名	X座標	Y座標	距離	方向角	夾角
37	-1657.319	-23463.838	4.003	39-29-19	90-39-36
36	-1654.230	-23461.293	20.635	130-8-55	89-20-24
15	-1667.535	-23445.520	4.071	230-41-17	79-27-38
16	-1670.114	-23448.670	19.844	310-8-55	100-32-22