
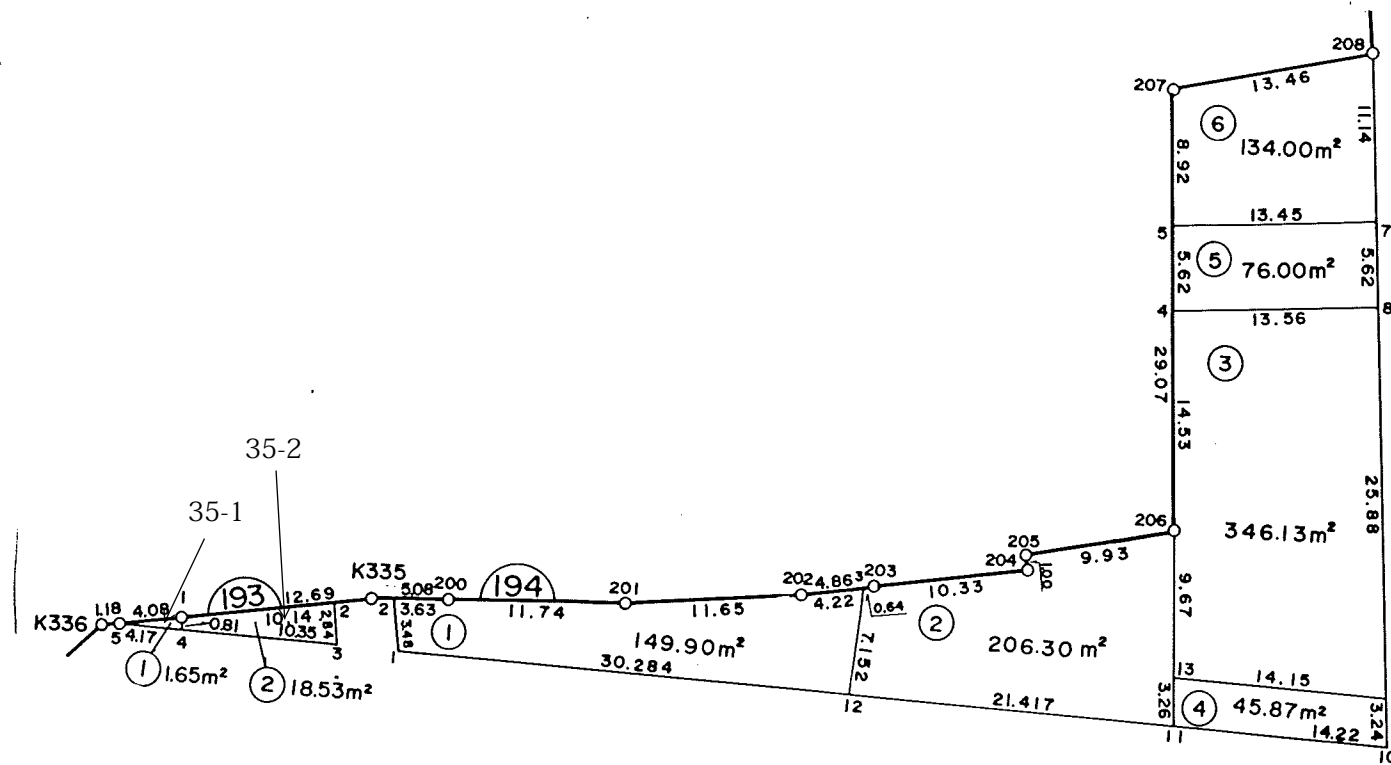


中妻五丁目35番地1～2

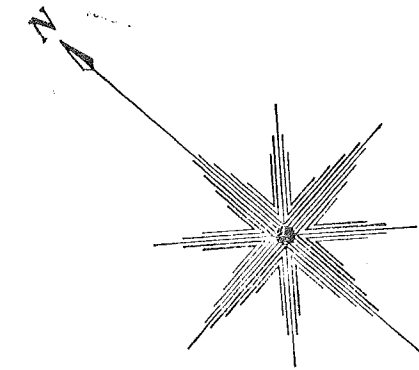

参考資料

※記載内容は換地処分当時のものです。 上尾市

面積（座標法）計算書

参考資料

※記載内容は換地処分当時のものです。 上尾市

| 地番 | 35-1 | 面積 | 1. 6535280 | | |
|-----|------------|-------------|------------|-----------|----------|
| 測点名 | X座標 | Y座標 | 距離 | 方向角 | 夾角 |
| 1 | -1639. 709 | -23694. 427 | 0. 810 | 221- 8-46 | 90-40- 1 |
| 4 | -1640. 319 | -23694. 960 | 4. 172 | 323- 0-33 | 78- 8-12 |
| 5 | -1636. 987 | -23697. 470 | 4. 083 | 131-48-47 | 11-11-46 |

| 地番 | 35-2 | 面積 | 18. 5376150 | | |
|-----|------------|-------------|-------------|-----------|-----------|
| 測点名 | X座標 | Y座標 | 距離 | 方向角 | 夾角 |
| 1 | -1639. 709 | -23694. 427 | 10. 144 | 131-40-45 | 89-28- 1 |
| 2 | -1646. 454 | -23686. 851 | 2. 846 | 221-23-46 | 90-16-58 |
| 3 | -1648. 589 | -23688. 733 | 10. 352 | 323- 1-18 | 78-22-28 |
| 4 | -1640. 319 | -23694. 960 | 0. 810 | 41- 8-46 | 101-52-32 |