
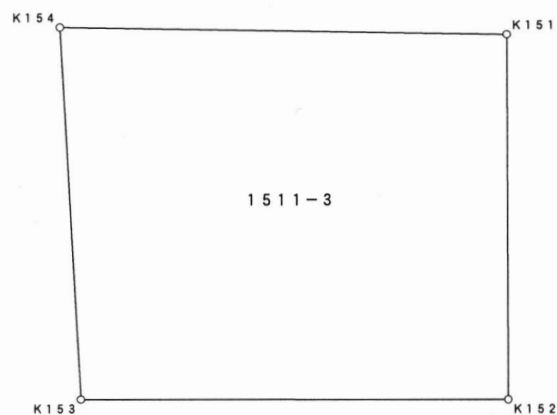


# 画地原子一覧表

2009/09/01

S=1:250

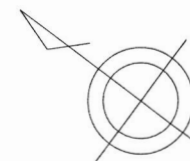

## 参考資料

※記載内容は換地処分当時のものです。 上尾市

# 座標面積計算書

## 参考資料

※記載内容は換地処分当時のものです。 上尾市

地 番 1511-3

点 名	[1] X座標	[2] Y座標	[3]	[4]	[2]*[3]	[1]*[4]	夾 角	方向角	距 離
K151	-2994.875	-19356.231	-19.180	-0.972	371252.510580	2911.018500	91° 13' 17"	232° 45' 45"	12.067
K152	-3002.177	-19365.838	3.928	-18.051	-76069.011664	54192.297027	89° 42' 09"	323° 03' 36"	14.050
K153	-2990.947	-19374.282	19.180	0.972	-371598.728760	-2907.200484	93° 14' 05"	49° 49' 31"	12.323
K154	-2982.997	-19364.866	-3.928	18.051	76065.193648	-53846.078847	85° 50' 29"	143° 59' 02"	14.685
					倍 面 積	350.036196			
					面 積	175.01			