
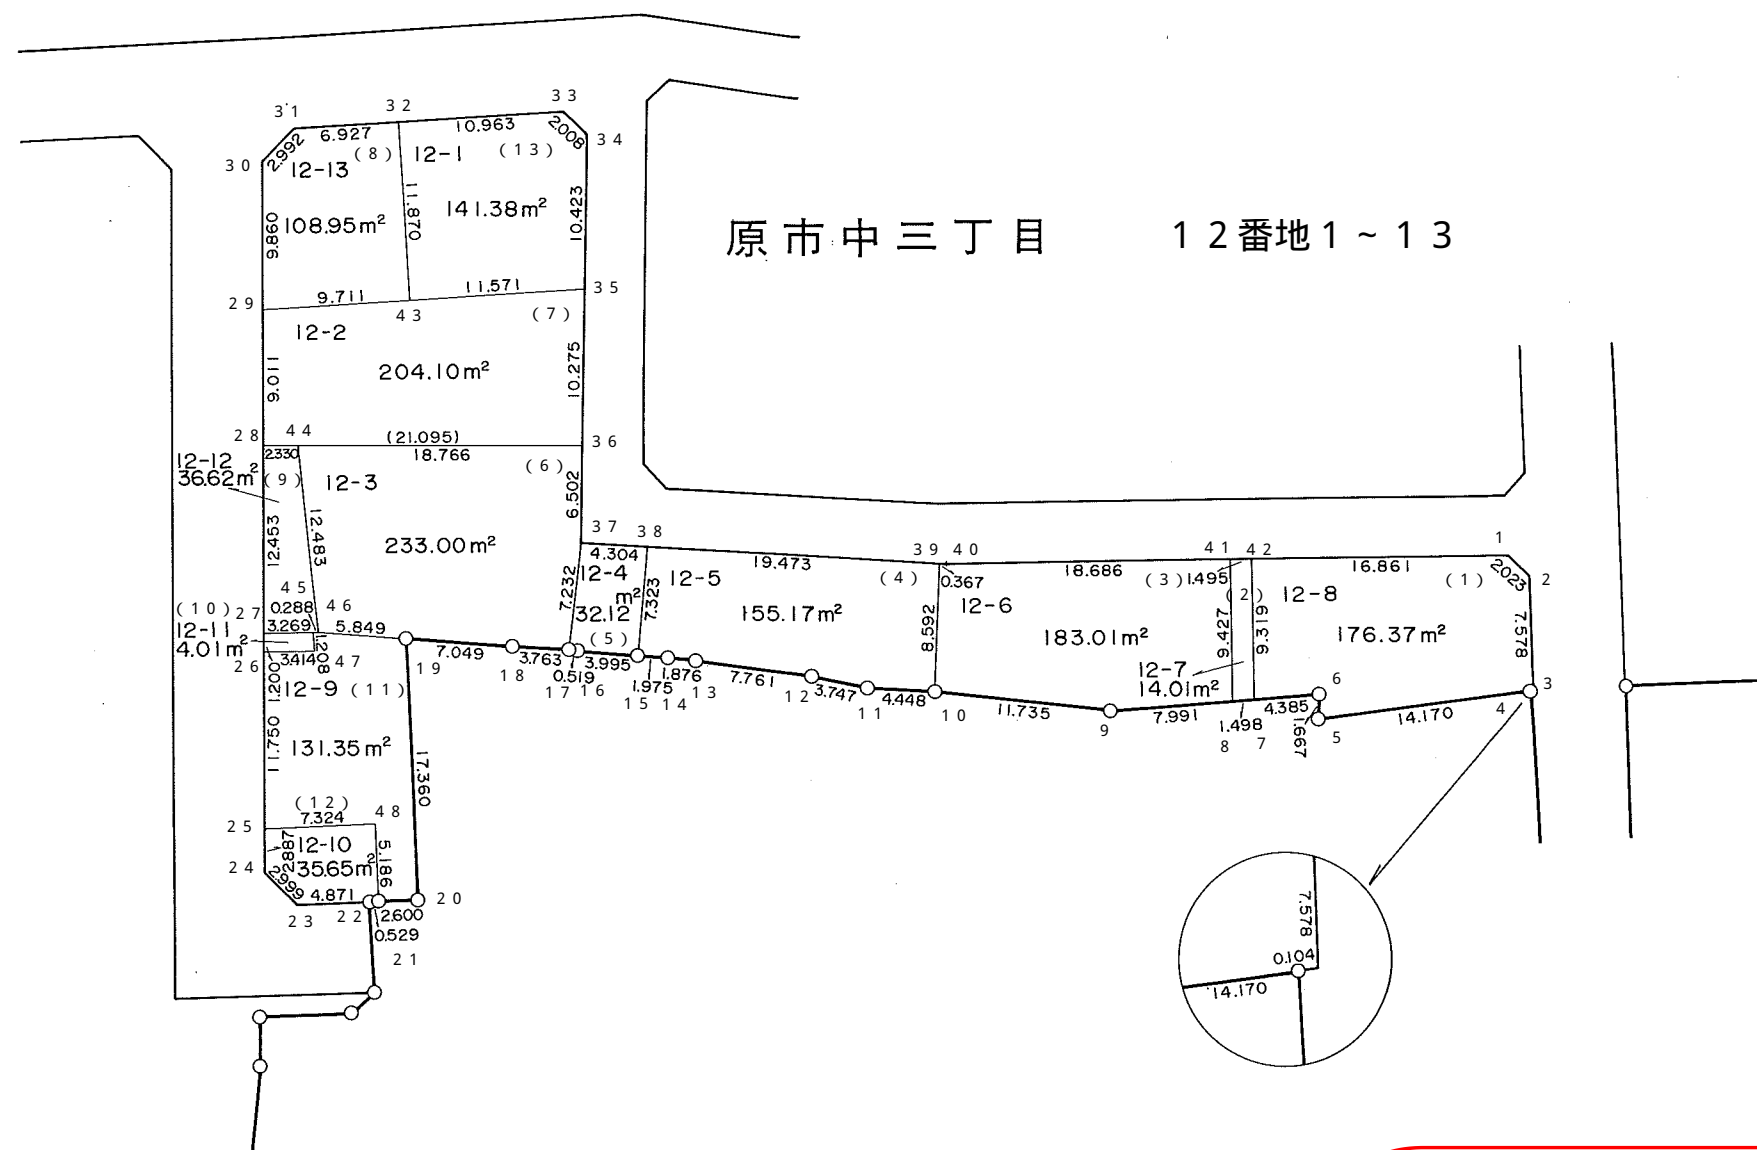


上尾市原市北部第一土地区画整理事業 換地図

11 街区

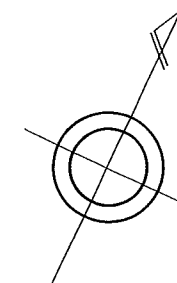

参考資料

※記載内容は換地処分当時のものです。 上尾市

面積（座標法）計算書

参考資料

※記載内容は換地処分当時のものです。 上尾市

地番 12-1		面積		141.388		街区番号（11-13）	
測点名	X座標	Y座標	距離	方向角	夾角		
33	-4470.108	-18644.727	2.008	108-38-33	132-45-6		
34	-4470.750	-18642.824	10.423	155-36-14	133-2-19		
35	-4480.242	-18638.519	11.571	241-23-18	94-12-56		
43	-4485.783	-18648.677	11.870	331-26-24	89-56-54		
32	-4475.357	-18654.352	10.963	61-23-39	90-2-45		

地番 12-2		面積		204.105		街区番号（11-7）	
測点名	X座標	Y座標	距離	方向角	夾角		
35	-4480.242	-18638.519	10.275	155-38-24	85-44-54		
36	-4489.602	-18634.281	21.095	244-46-34	90-51-50		
28	-4498.592	-18653.365	9.011	334-48-41	89-57-53		
29	-4490.438	-18657.200	9.711	61-21-29	93-27-12		
43	-4485.783	-18648.677	11.571	61-23-18	179-58-11		

地番 12-3		面積		233.000		街区番号（11-6）	
測点名	X座標	Y座標	距離	方向角	夾角		
36	-4489.602	-18634.281	6.502	155-45-11	89-1-23		
37	-4495.530	-18631.611	7.232	161-16-19	174-28-52		
17	-4502.379	-18629.289	3.763	249-18-56	91-57-23		
18	-4503.708	-18632.809	7.049	249-3-11	180-15-46		
19	-4506.228	-18639.392	5.849	249-5-11	179-58-0		
46	-4508.316	-18644.856	12.483	329-8-57	99-56-14		
44	-4497.599	-18651.257	18.766	64-46-34	84-22-23		

地番 12-4		面積		32.122		街区番号（11-5）	
測点名	X座標	Y座標	距離	方向角	夾角		
38	-4493.937	-18627.613	7.323	159-35-52	88-40-39		
15	-4500.801	-18625.060	3.995	249-11-50	90-24-2		
16	-4502.220	-18628.795	0.519	252-9-31	177-2-19		
17	-4502.379	-18629.289	7.232	341-16-19	90-53-12		
37	-4495.530	-18631.611	4.304	68-16-31	92-59-48		

地番 12-5		面積		155.178		街区番号（11-4）	
測点名	X座標	Y座標	距離	方向角	夾角		
39	-4486.735	-18609.521	8.592	157-40-25	90-37-12		
10	-4494.683	-18606.257	4.448	248-37-36	89-2-48		
11	-4496.304	-18610.399	3.747	257-44-0	170-53-37		
12	-4497.100	-18614.060	7.761	252-42-50	185-1-10		
13	-4499.406	-18621.470	1.876	248-5-48	184-37-2		
14	-4500.106	-18623.211	1.975	249-23-59	178-41-48		
15	-4500.801	-18625.060	7.323	339-35-52	89-48-7		
38	-4493.937	-18627.613	19.473	68-17-37	91-18-15		

地番 12-6		面積		183.010		街区番号（11-3）	
測点名	X座標	Y座標	距離	方向角	夾角		
41	-4478.431	-18592.373	9.427	153-55-38	90-9-38		
8	-4486.898	-18588.230	7.991	239-59-5	93-56-32		
9	-4490.896	-18595.150	11.735	251-10-22	168-48-43		
10	-4494.683	-18606.257	8.592	337-40-25	93-29-58		
39	-4486.735	-18609.521	0.367	67-54-31	89-45-54		
40	-4486.597	-18609.181	18.686	64-5-15	183-49-16		

地番 12-7		面積		14.010		街区番号（11-2）	
測点名	X座標	Y座標	距離	方向角	夾角		
42	-4477.778	-18591.029	9.319	153-55-38	90-9-38		
7	-4486.149	-18586.933	1.498	239-59-5	93-56-32		
8	-4486.898	-18588.230	9.427	333-55-38	86-3-28		
41	-4478.431	-18592.373	1.495	64-5-15	89-50-22		

地番 12-8		面積		176.375		街区番号（11-1）	
測点名	X座標	Y座標	距離	方向角	夾角		
1	-4470.398	-18575.869	2.023	108-55-7	135-7-28		
2	-4471.054	-18573.955	7.578	153-2-46	135-52-21		
3	-4477.809	-18570.520	0.104	248-36-26	84-26-20		
4	-4477.847	-18570.617	14.170	237-15-23	191-21-2		
5	-4485.511	-18582.535	1.667	338-52-7	78-23-16		
6	-4483.956	-18583.136	4.385	239-59-27	278-52-40		
7	-4486.149	-18586.933	9.319	333-55-38	86-3-50		
42	-4477.778	-18591.029	16.861	64-2-34	89-53-3		

地番 12-9		面積		131.350		街区番号（11-11）	
測点名	X座標	Y座標	距離	方向角	夾角		
19	-4506.228	-18639.392	17.360	152-17-27	96-47-43		
20	-4521.597	-18631.320	2.600	243-25-30	88-51-57		
21	-4522.760	-18633.645	5.186	332-17-27	91-8-3		
48	-4518.168	-18636.057	7.324	242-17-27	270-0-0		
25	-4521.574	-18642.541	11.750	334-46-2	87-31-25		
26	-4510.945	-18647.550	3.414	64-22-4	90-23-58		
47	-4509.468	-18644.472	1.208	327-54-27	276-27-37		
45	-4508.445	-18645.114	0.288	63-26-6	84-28-21		
46	-4508.316	-18644.856	5.849	69-5-11	174-20-55		

地番 12-10		面積		35.656		街区番号（11-12）	
測点名	X座標	Y座標	距離	方向角	夾角		
48	-4518.168	-18636.057	5.186	152-17-27	90-0-0		
21	-4522.760	-18633.645	0.529	244-6-47	88-10-41		
22	-4522.991	-18634.121	4.871	243-25-28	180-41-19		
23	-4525.170	-18638.477	2.999	289-9-14	134-16-14		
24	-4524.186	-18641.310	2.887	334-46-2	134-23-12		
25	-4521.574	-18642.541	7.324	62-17-27	92-28-35		

面積（座標法）計算書

参考資料

※記載内容は換地処分当時のものです。 上尾市

地番	12-11	面積	4.010	街区番号（11-10）
測点名	X座標	Y座標	距離	方向角
45	-4508.445	-18645.114	1.208	147-54-27
47	-4509.468	-18644.472	3.414	244-22-4
26	-4510.945	-18647.550	1.200	334-48-5
27	-4509.859	-18648.061	3.269	64-22-4

地番	12-12	面積	36.626	街区番号（11-9）
測点名	X座標	Y座標	距離	方向角
44	-4497.599	-18651.257	12.483	149-8-57
46	-4508.316	-18644.856	0.288	243-26-6
45	-4508.445	-18645.114	3.269	244-22-4
27	-4509.859	-18648.061	12.453	334-47-28
28	-4498.592	-18653.365	2.330	64-46-34

地番	12-13	面積	108.950	街区番号（11-8）
測点名	X座標	Y座標	距離	方向角
32	-4475.357	-18654.352	11.870	151-26-24
43	-4485.783	-18648.677	9.711	241-21-29
29	-4490.438	-18657.200	9.860	334-54-12
30	-4481.509	-18661.382	2.992	18-27-11
31	-4478.671	-18660.435	6.927	61-25-7